



320 Ost

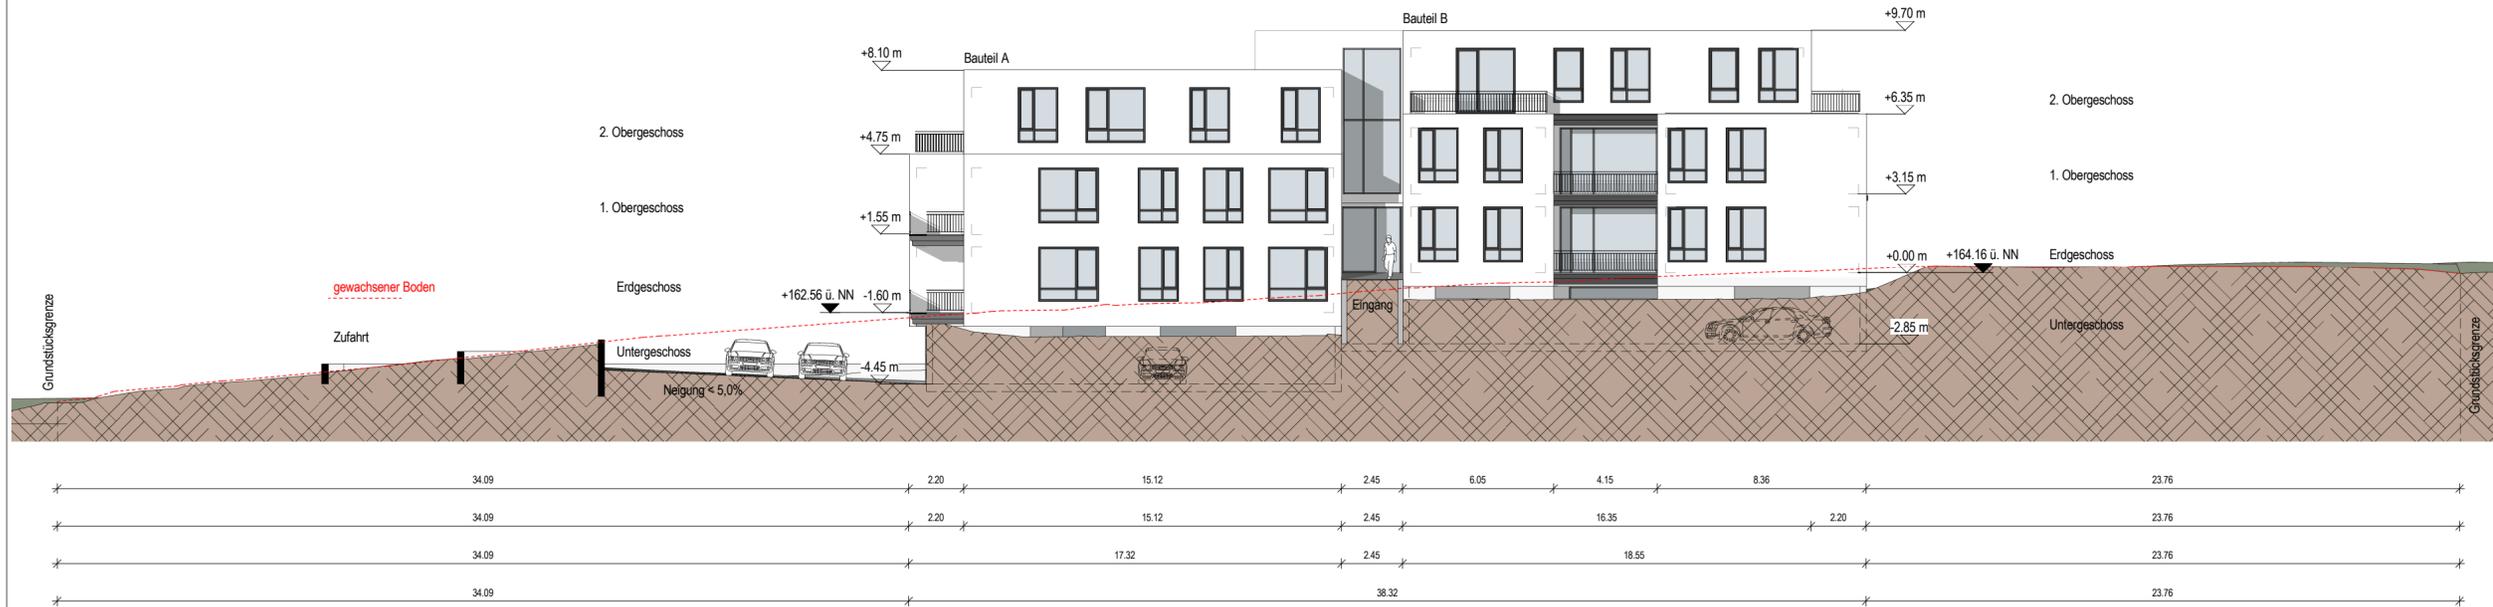

310 Nord

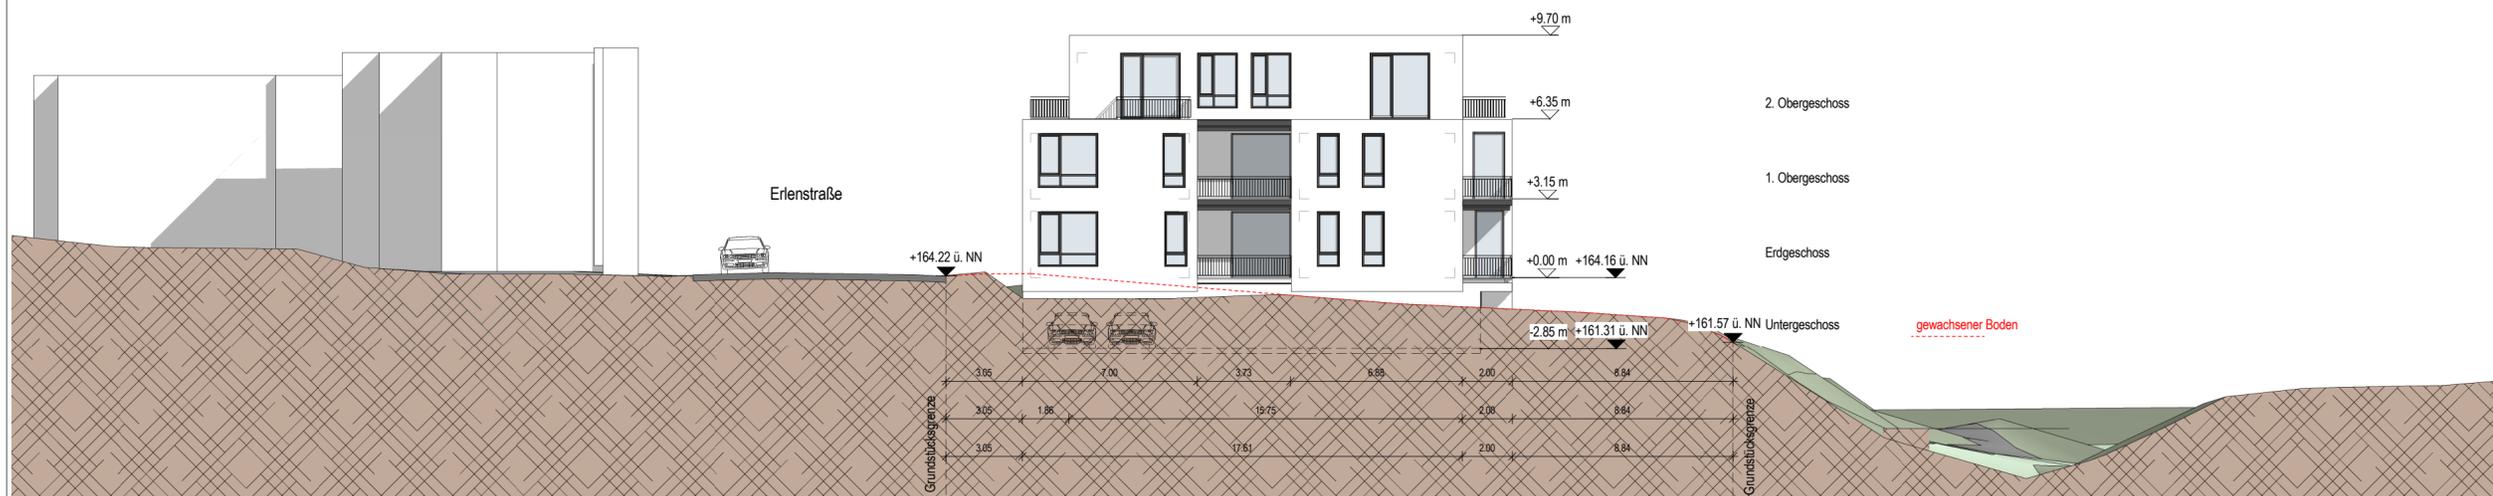

Änderung									
Datum
Index	A	B	C	D	E	F	G	H	

Alle Maße sind am Bau zu prüfen. Maßstimmigkeiten sind mit der Bauleitung zu klären. Für Maßfehler haftet allein der Auftragnehmer. Bei der Bauausführung sind die Planungen der Fachingenieure sowie die Angaben der Sonderfachleute zu beachten. Firmendetails und Ausführungszeichnungen gelten nur mit Genehmigungsvermerk des Architekten. Die Koordinierungspflicht des Auftragnehmers bleibt unberührt.

Bauherr **Medem 9. Objekt GmbH & Co KG**
Alte Dorfstraße 44
65207 Wiesbaden

Projekt **Seniorenwohnanlage**
Erlenstrasse
65207 Wiesbaden-Breckenheim

Projektnummer
2014-09

Plannamen
Schnitte Fassade Nord Ost

Plannummer
310

Maßstab	Blattgröße
1 : 200	DIN A2

Leistungsphase	3	Entwurf
----------------	---	---------

Erstellungsdatum	30.09.2014
------------------	------------

Änderungsdatum	24.11.2014
----------------	------------

Bearbeiter	E. Kiewer
------------	-----------

Index	B
-------	---

Planfreigabe

Unterschrift Bauherr

Unterschrift Domineo bR



Tel: 0611 | 58 53 21 23 www.domineo.de
Fax: 0611 | 58 53 21 18 info@domineo.de

Langgasse 16 - 65183 Wiesbaden

Zeichnungsinhalt urheberrechtlich geschützt. Weitergabe an Dritte nicht ohne ausdrückliche Zustimmung des Verfassers