




Ansicht SÜD | Mittelflügel




Ansicht OST | Seitenflügel Oranienstraße



Ansicht SÜD | Mittelflügel | heutiger Zustand

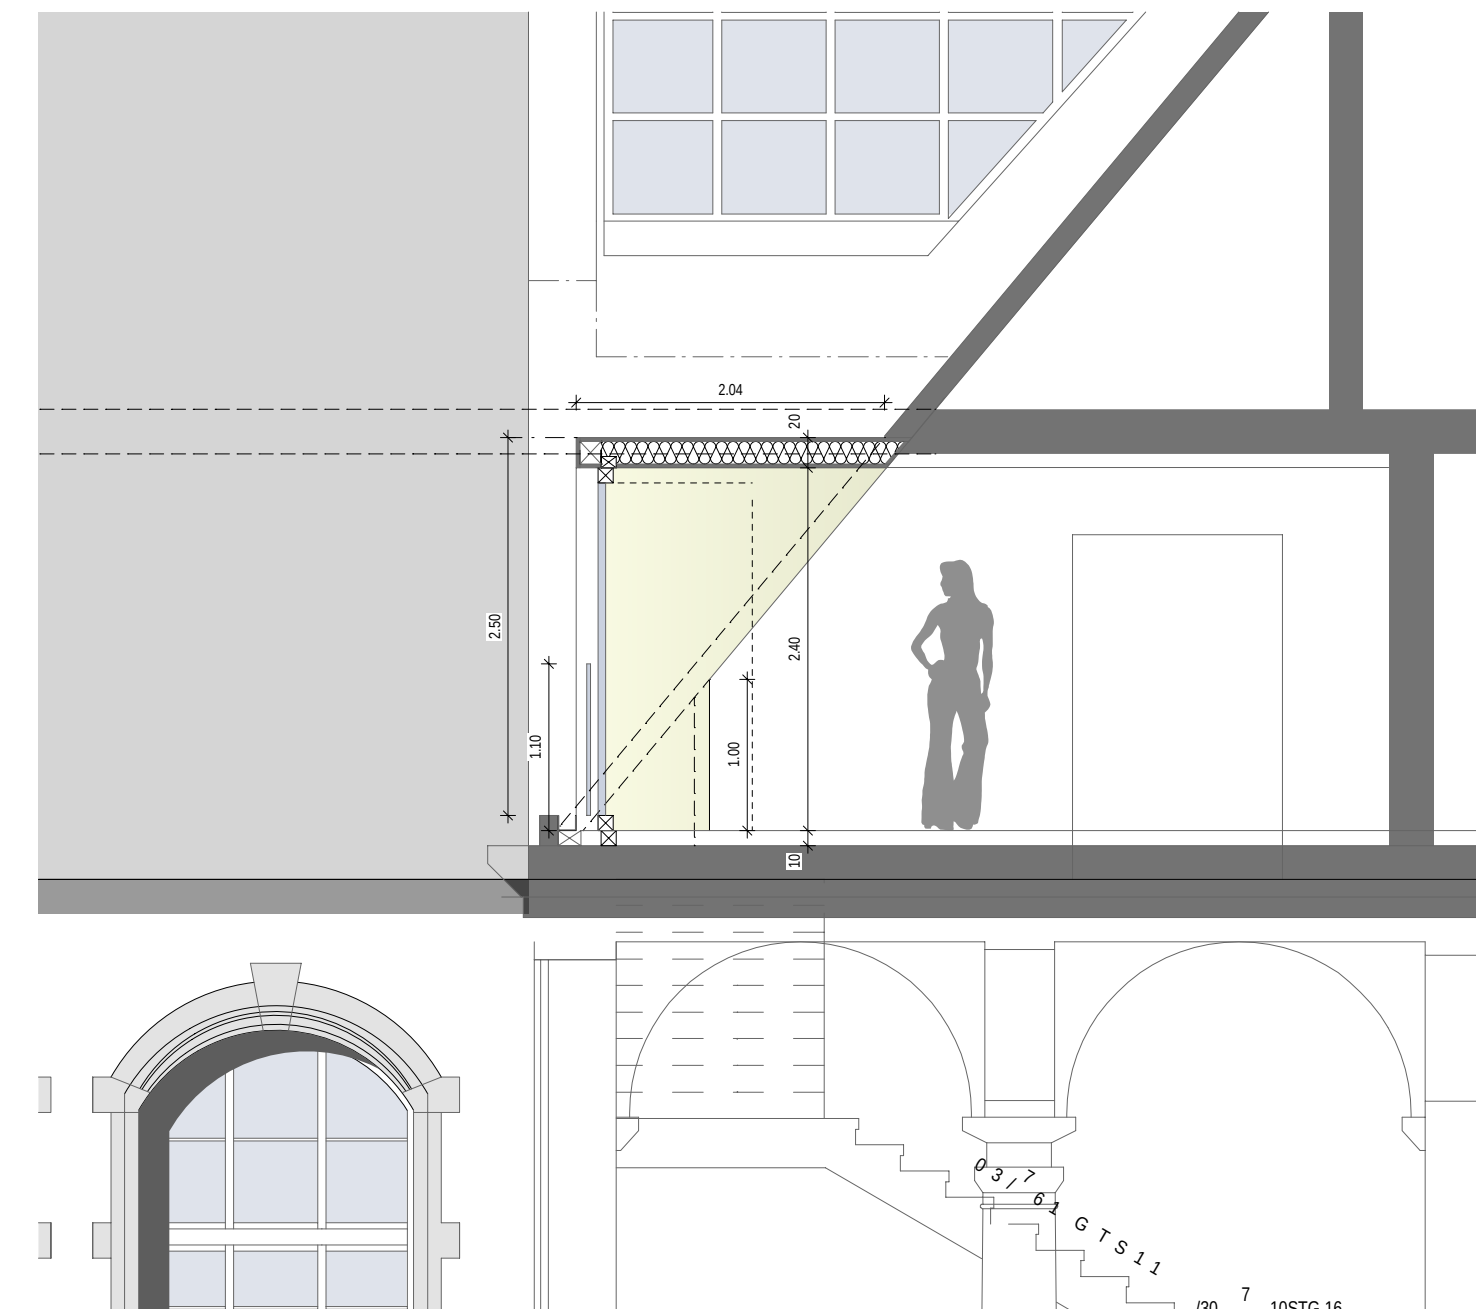

Gaube | M 1:50

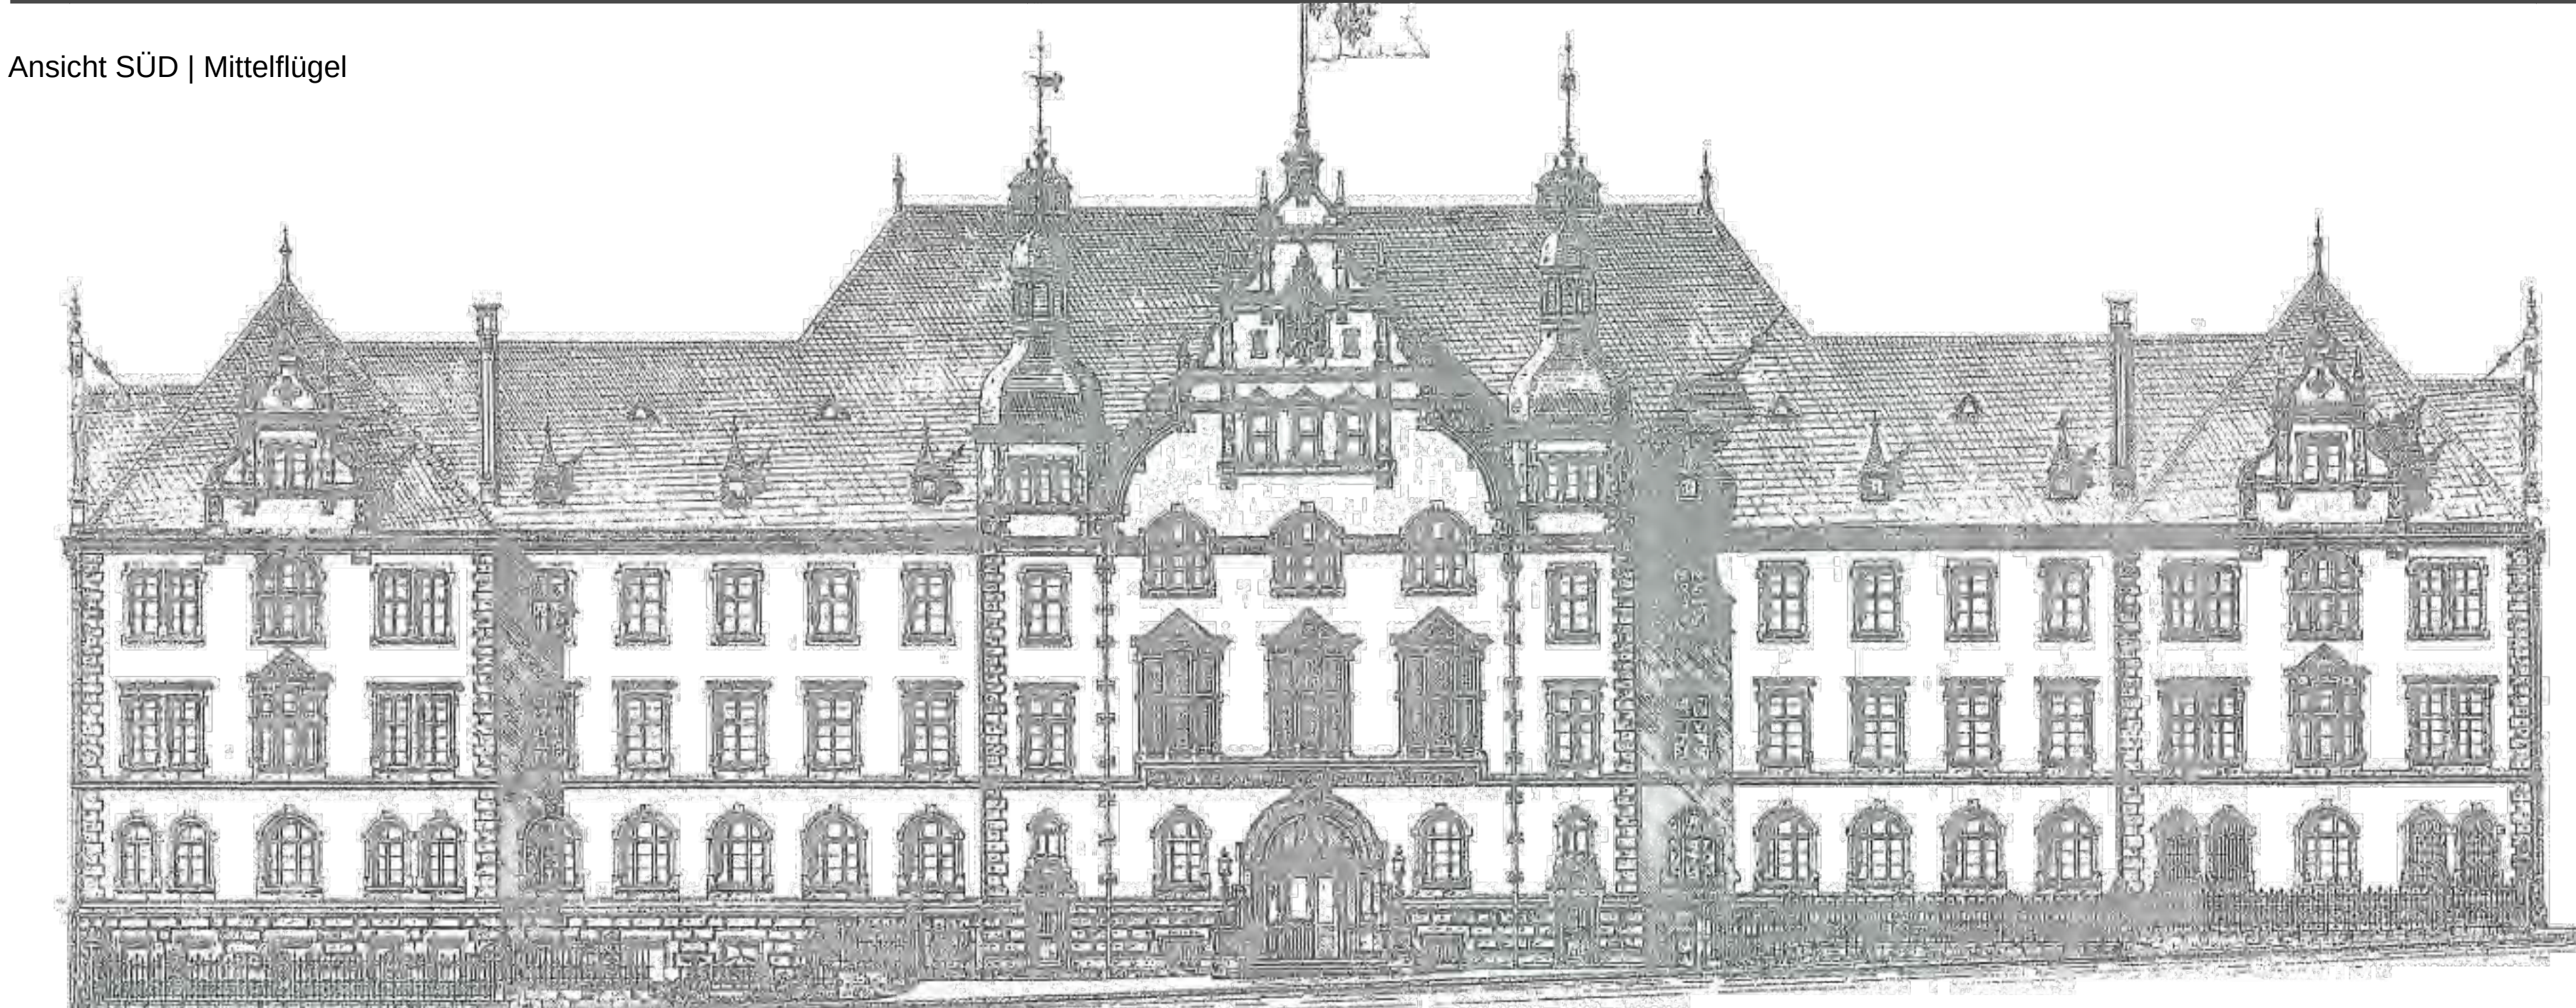


Ansicht NORD | Gerichtsstraße | historischer Zustand



Ansicht NORD | Gerichtsstraße | heutiger Zustand



Gaube / Giebelmotiv | M 1:50

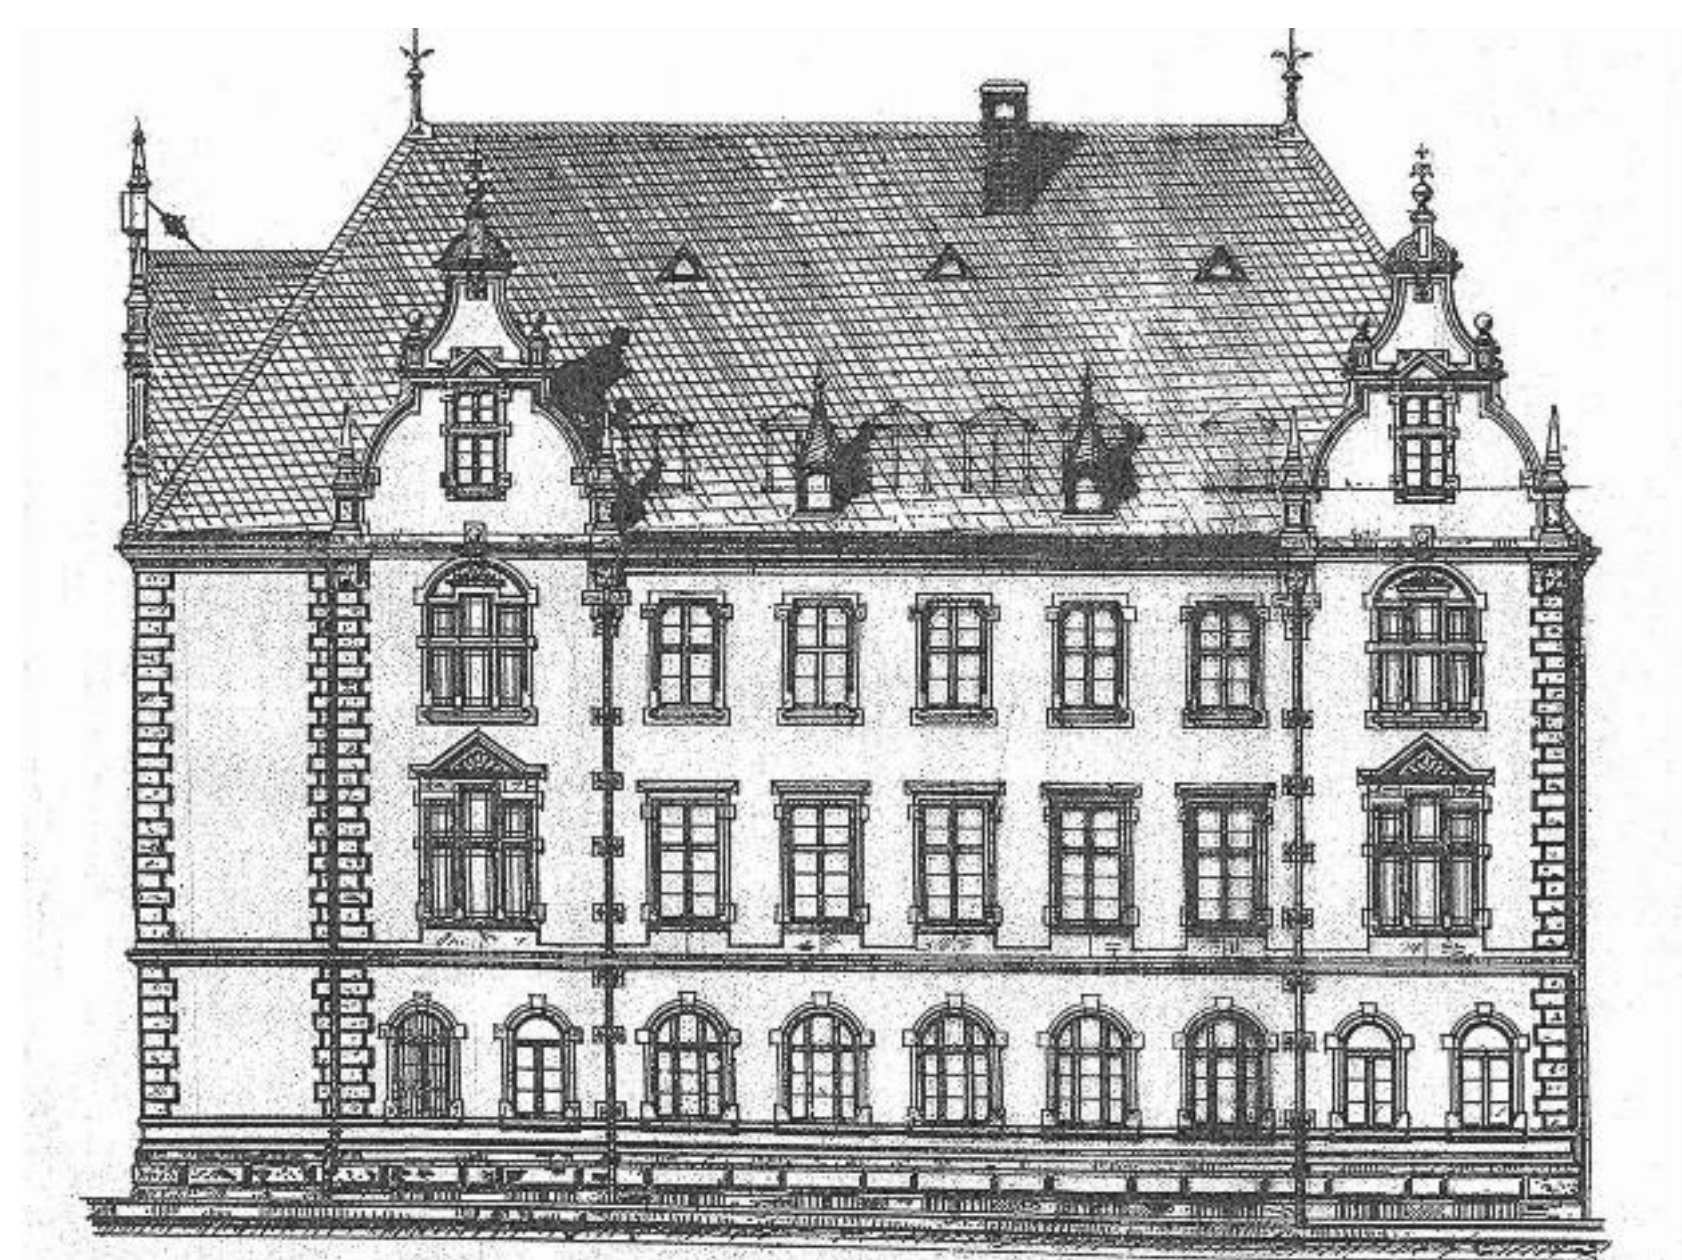

Ansicht WEST | Oranienstraße | historischer Zustand




Ansicht Ost | Seitenflügel Oranienstraße



Ansicht WEST | Oranienstraße | heutiger Zustand



Ansicht OST | Moritzstraße | historischer Zustand

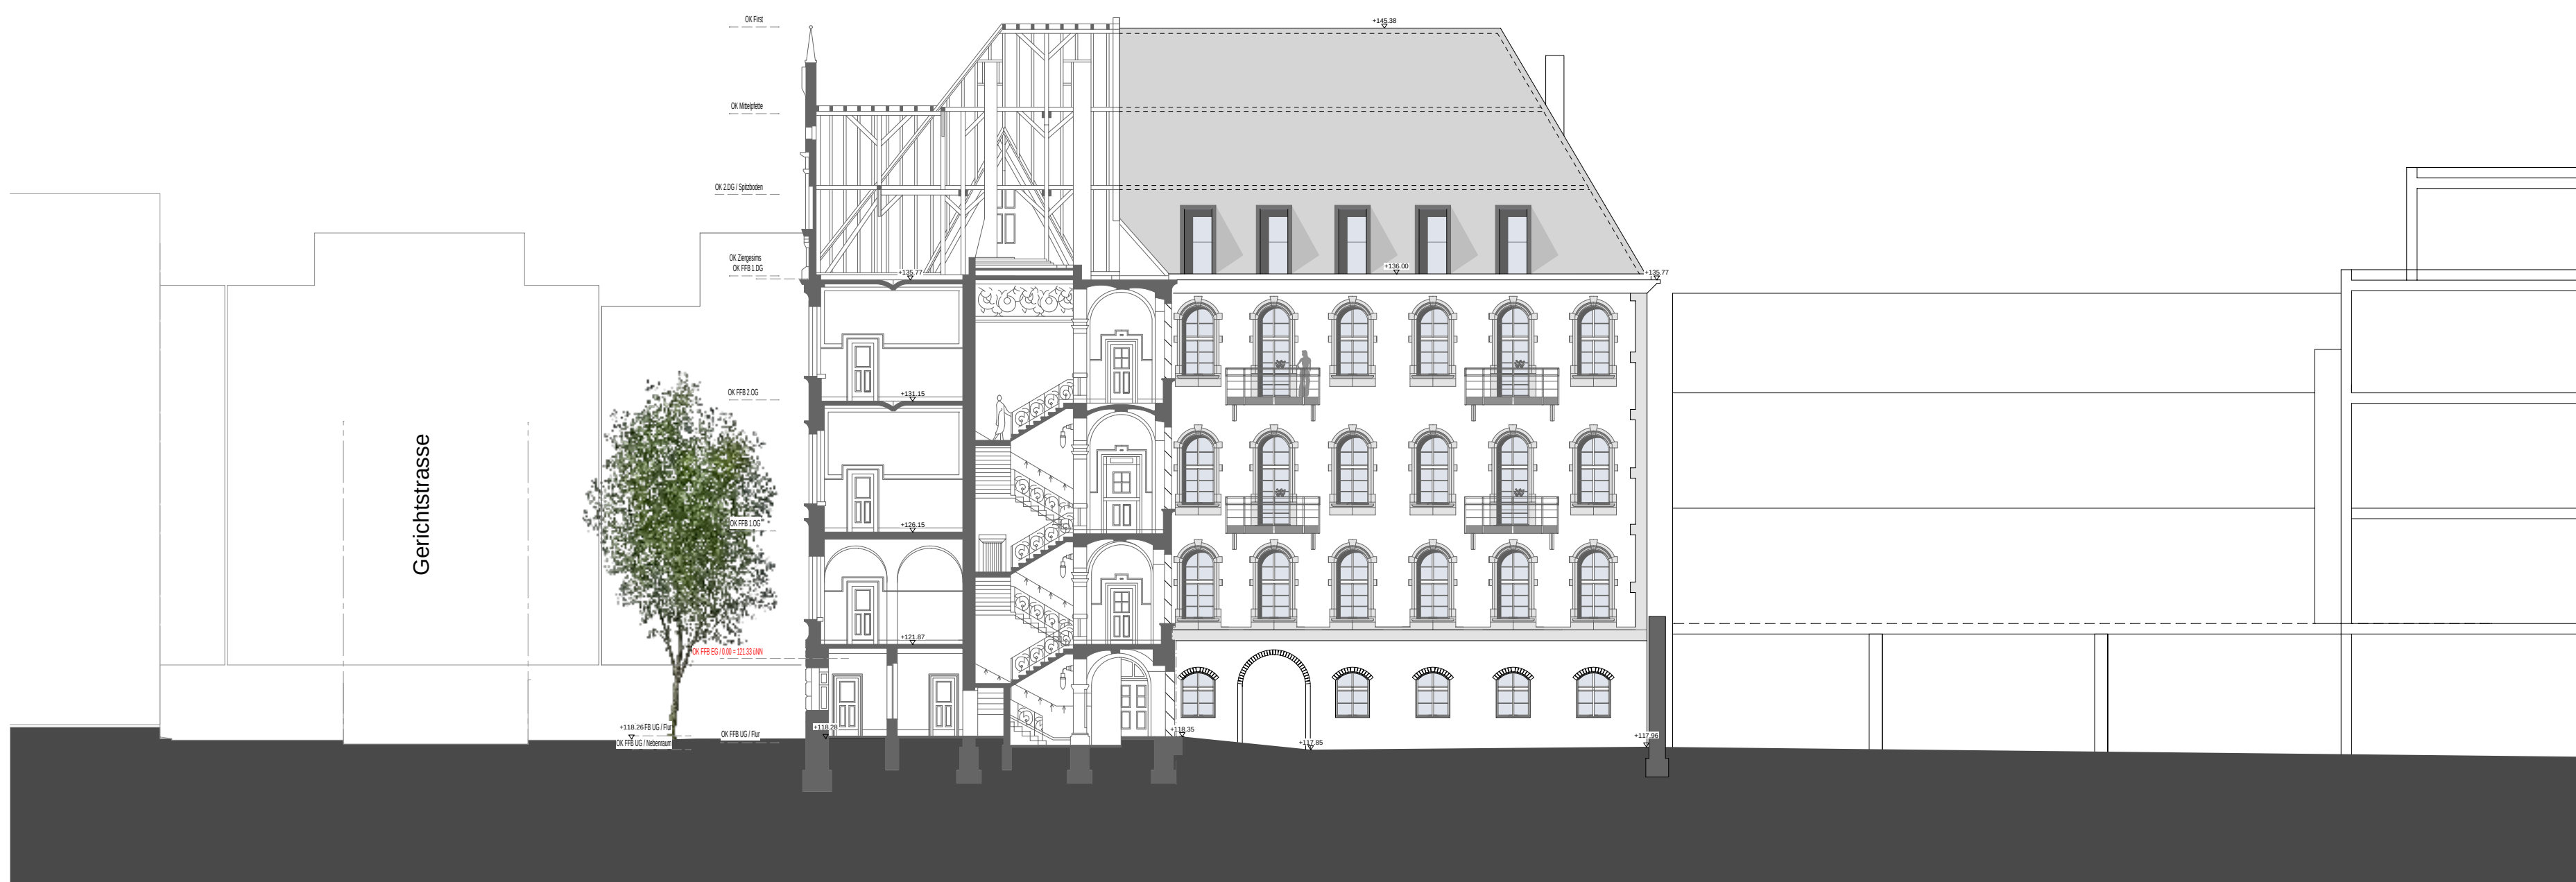

Ansicht West | Seitenflügel Moritzstraße



Ansicht OST | Moritzstraße | heutiger Zustand





Ansicht SÜD | Albrechtstraße




Ansicht WEST | Oranienstraße



Ansicht OST | Moritzstraße




Ansicht NORD | Gerichtsstraße

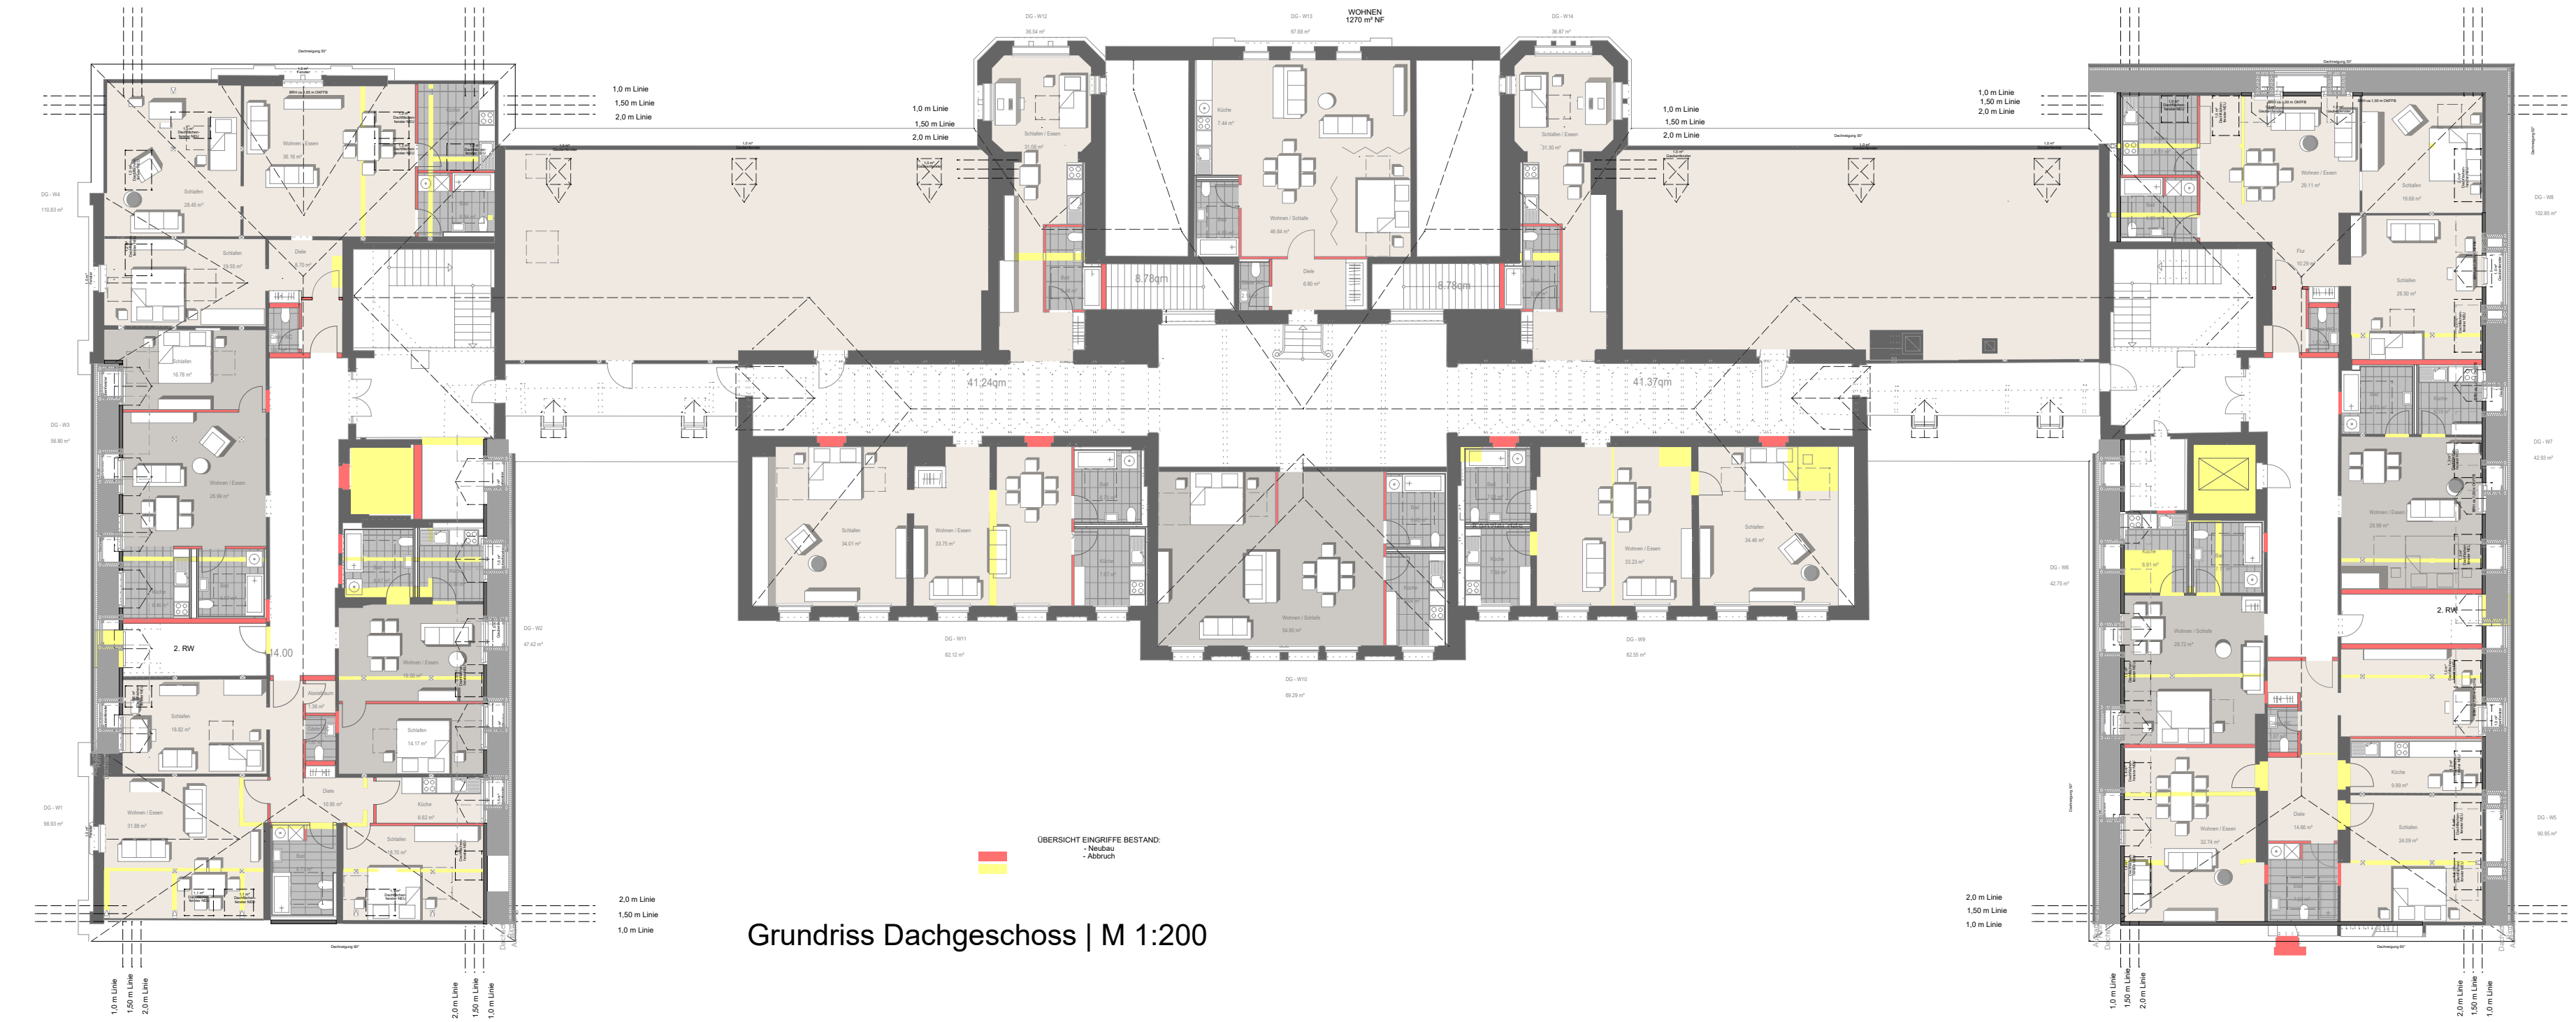


Grundriss Dachgeschoss | M 1:200



Grundriss 2. Obergeschoss | M 1:200

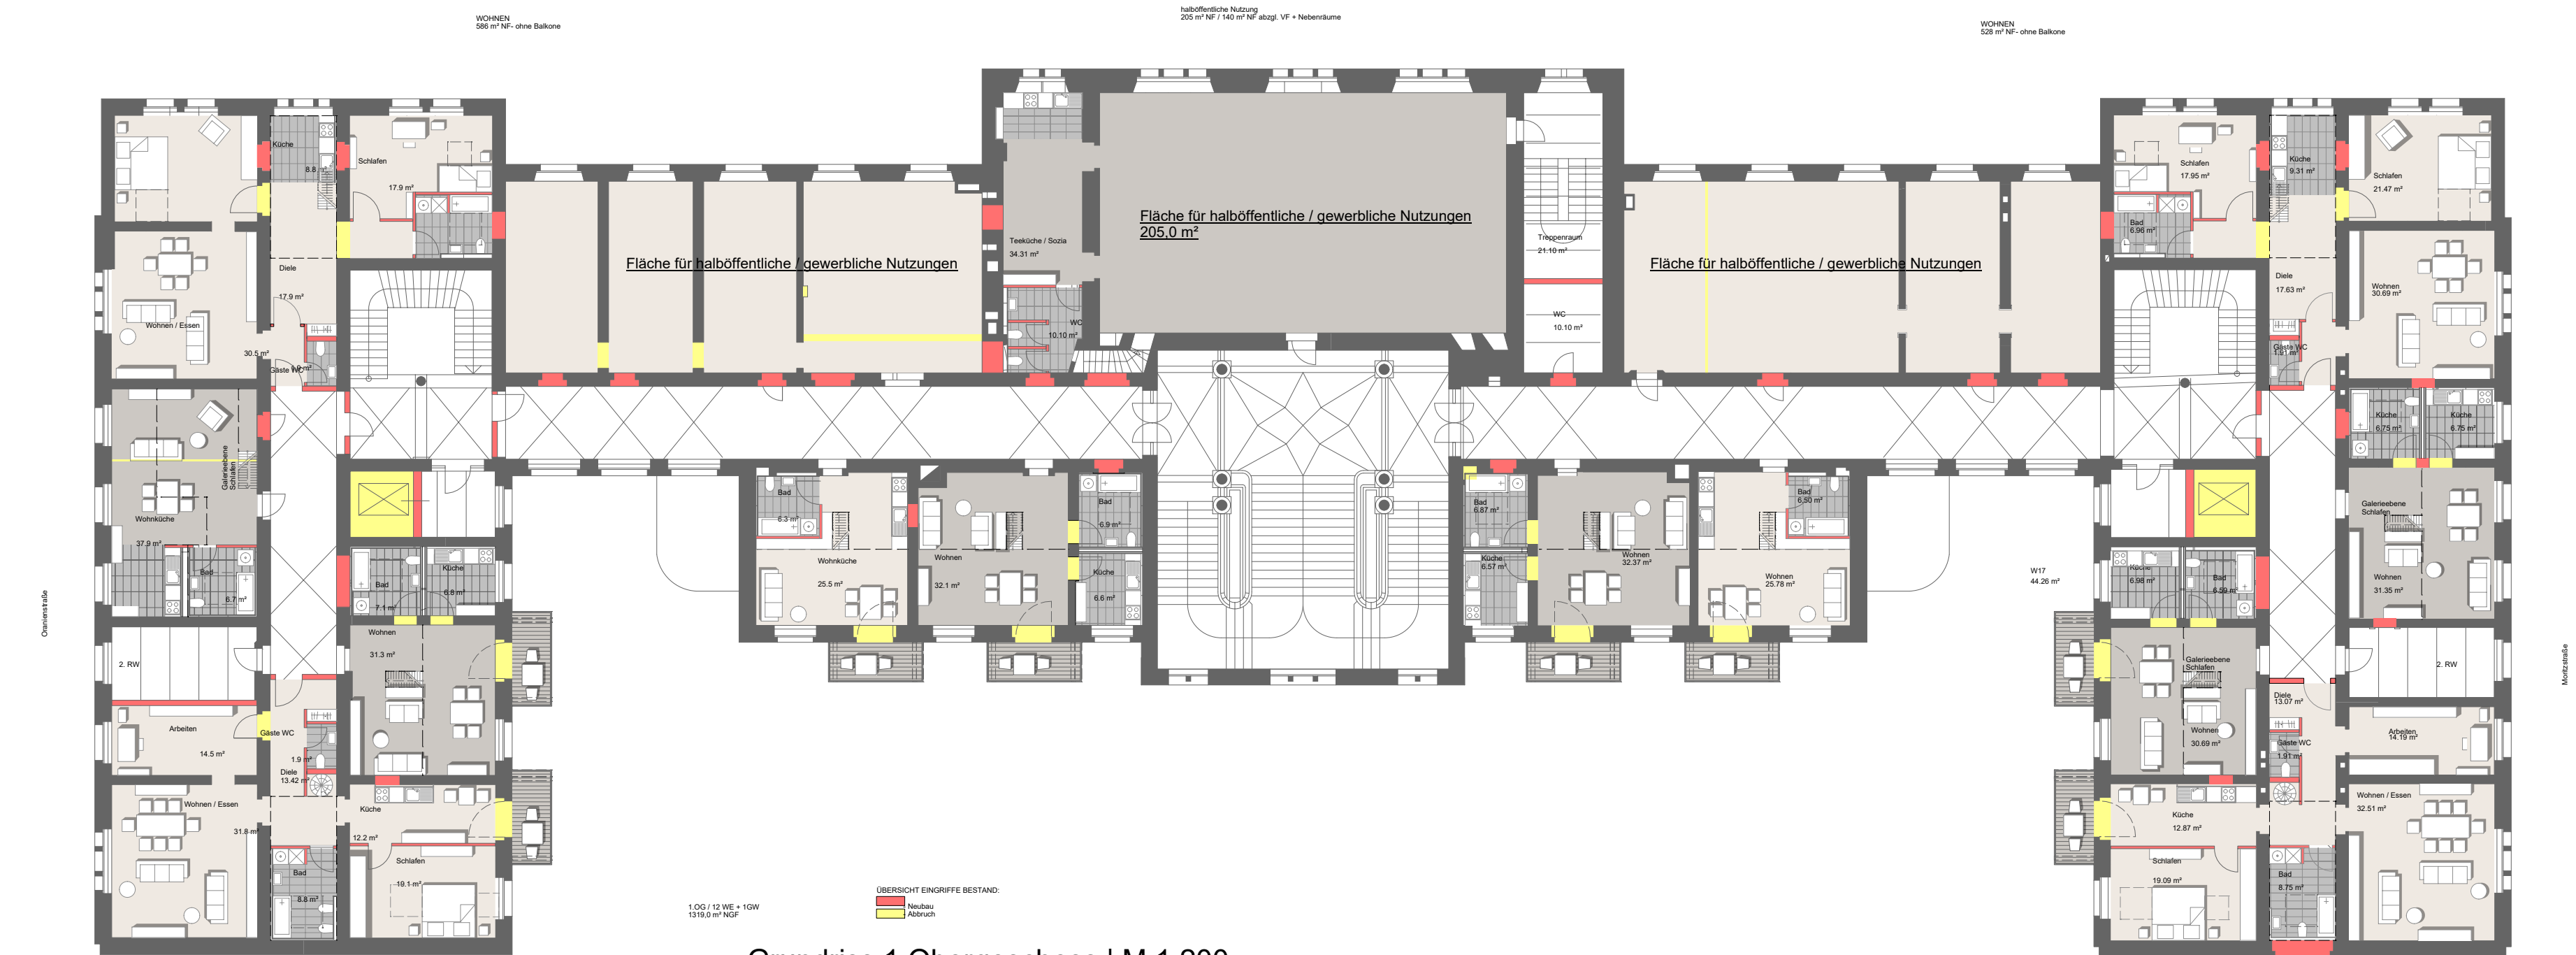


Grundriss 1. Obergeschoss | M 1:200

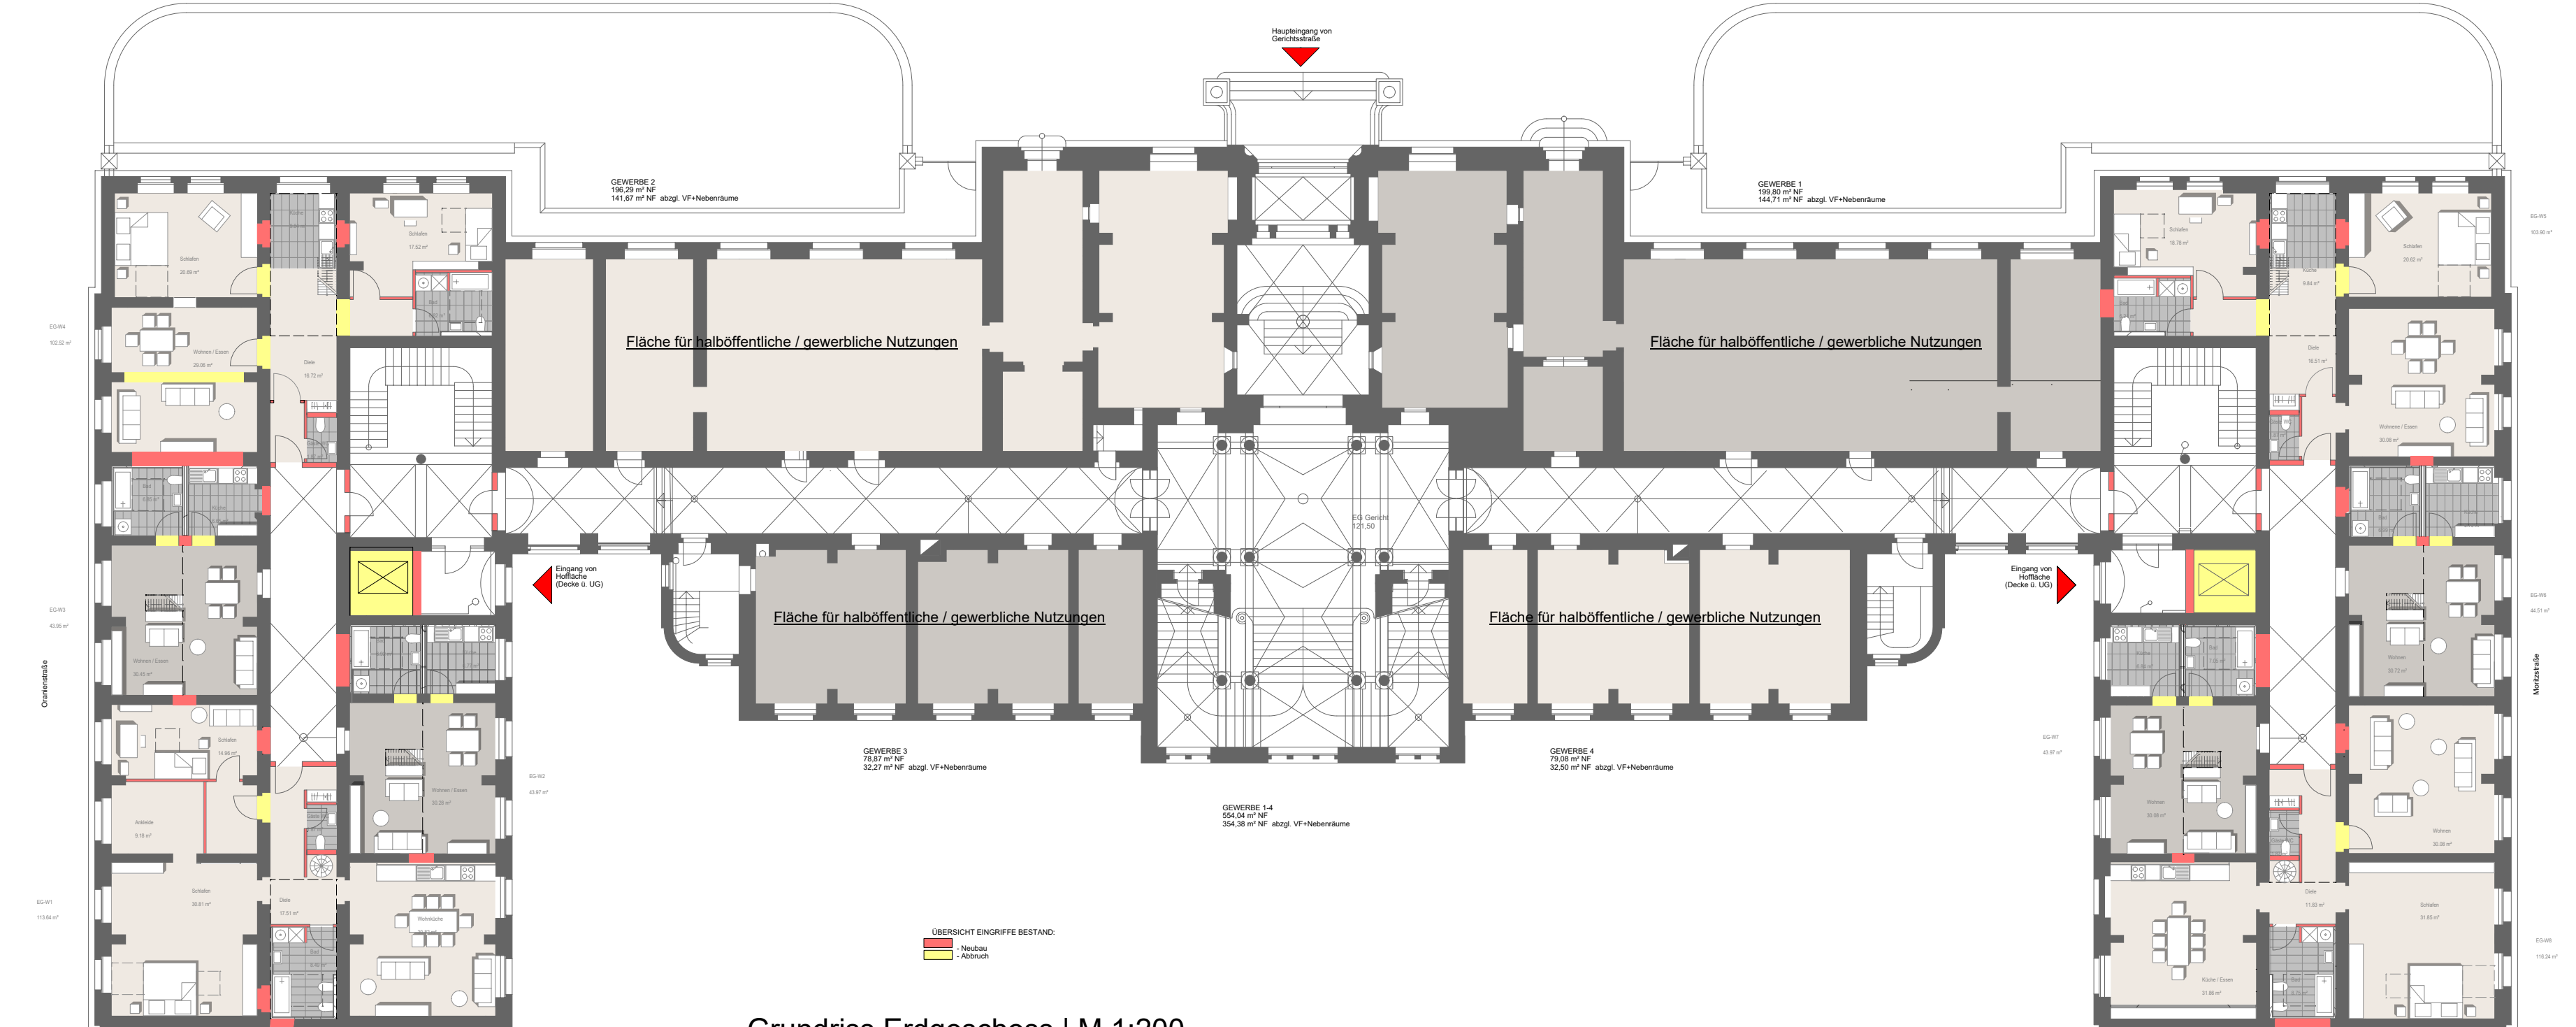


Grundriss Erdgeschoss | M 1:200

Vorhaben- und Erschließungsplan


Neubau Studentenwohnheim

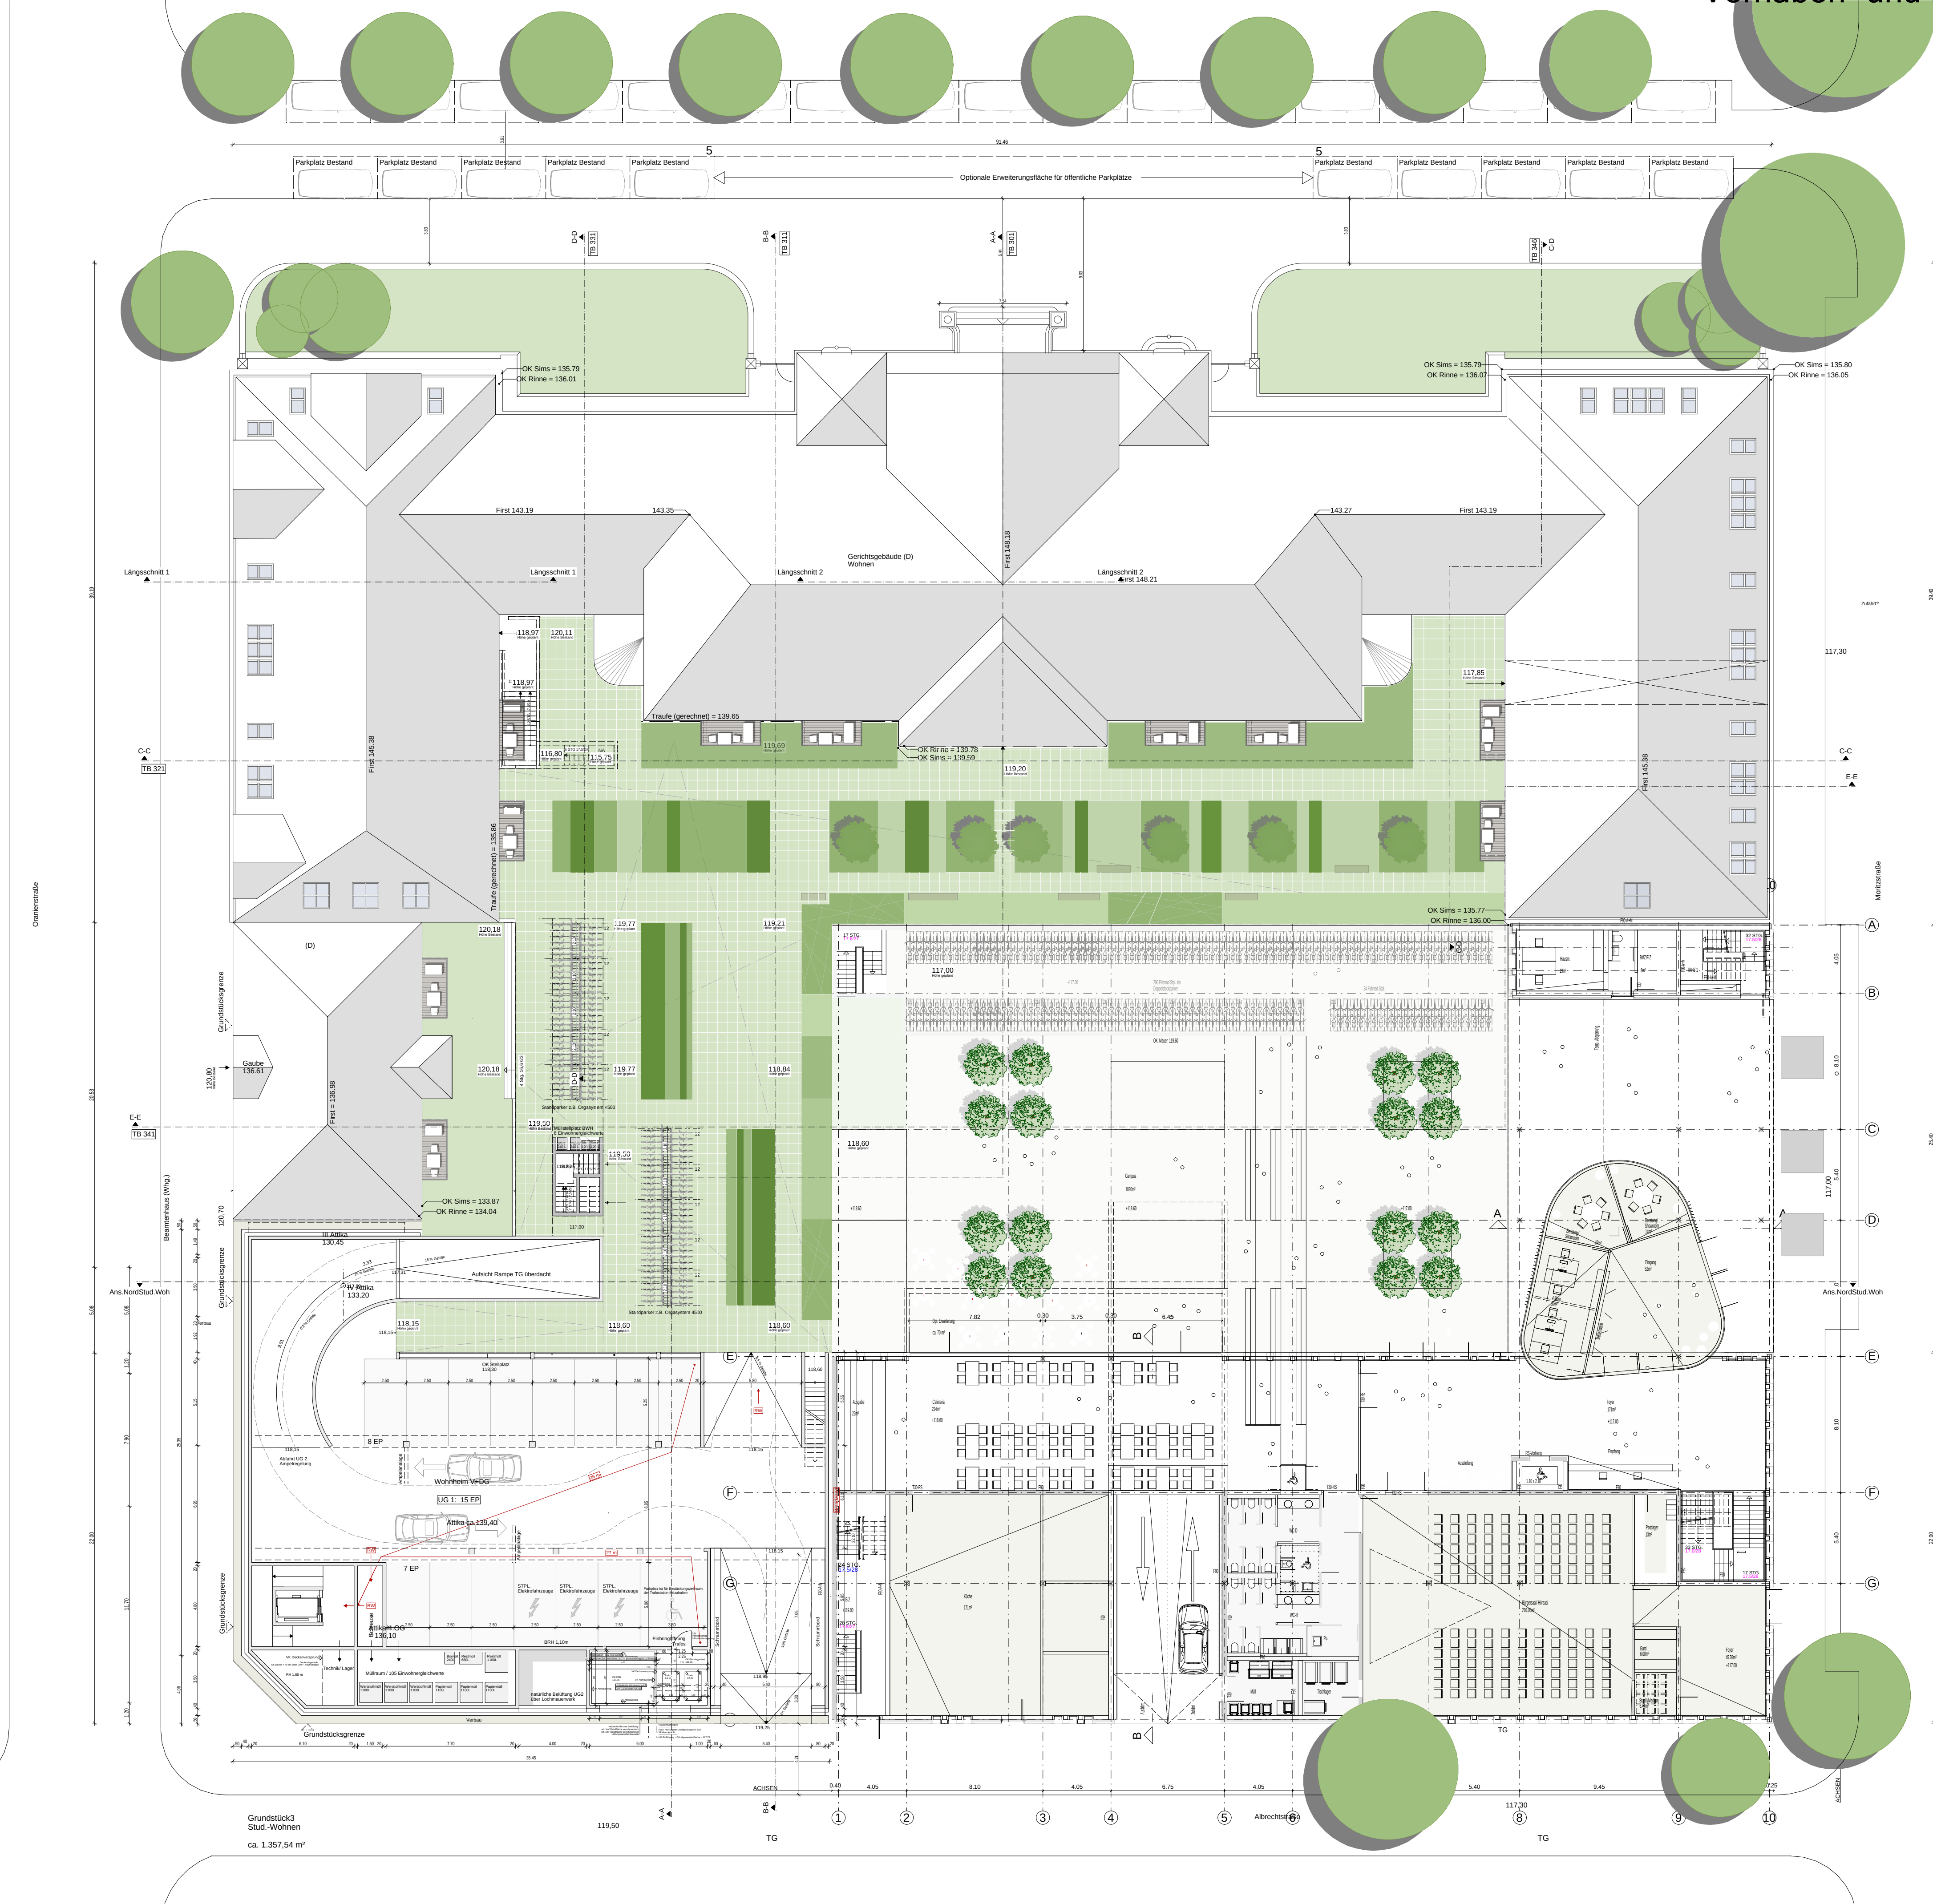

Lageplan | Grundriss 1.Untergeschoss Studentenwohnheim | M 1:200

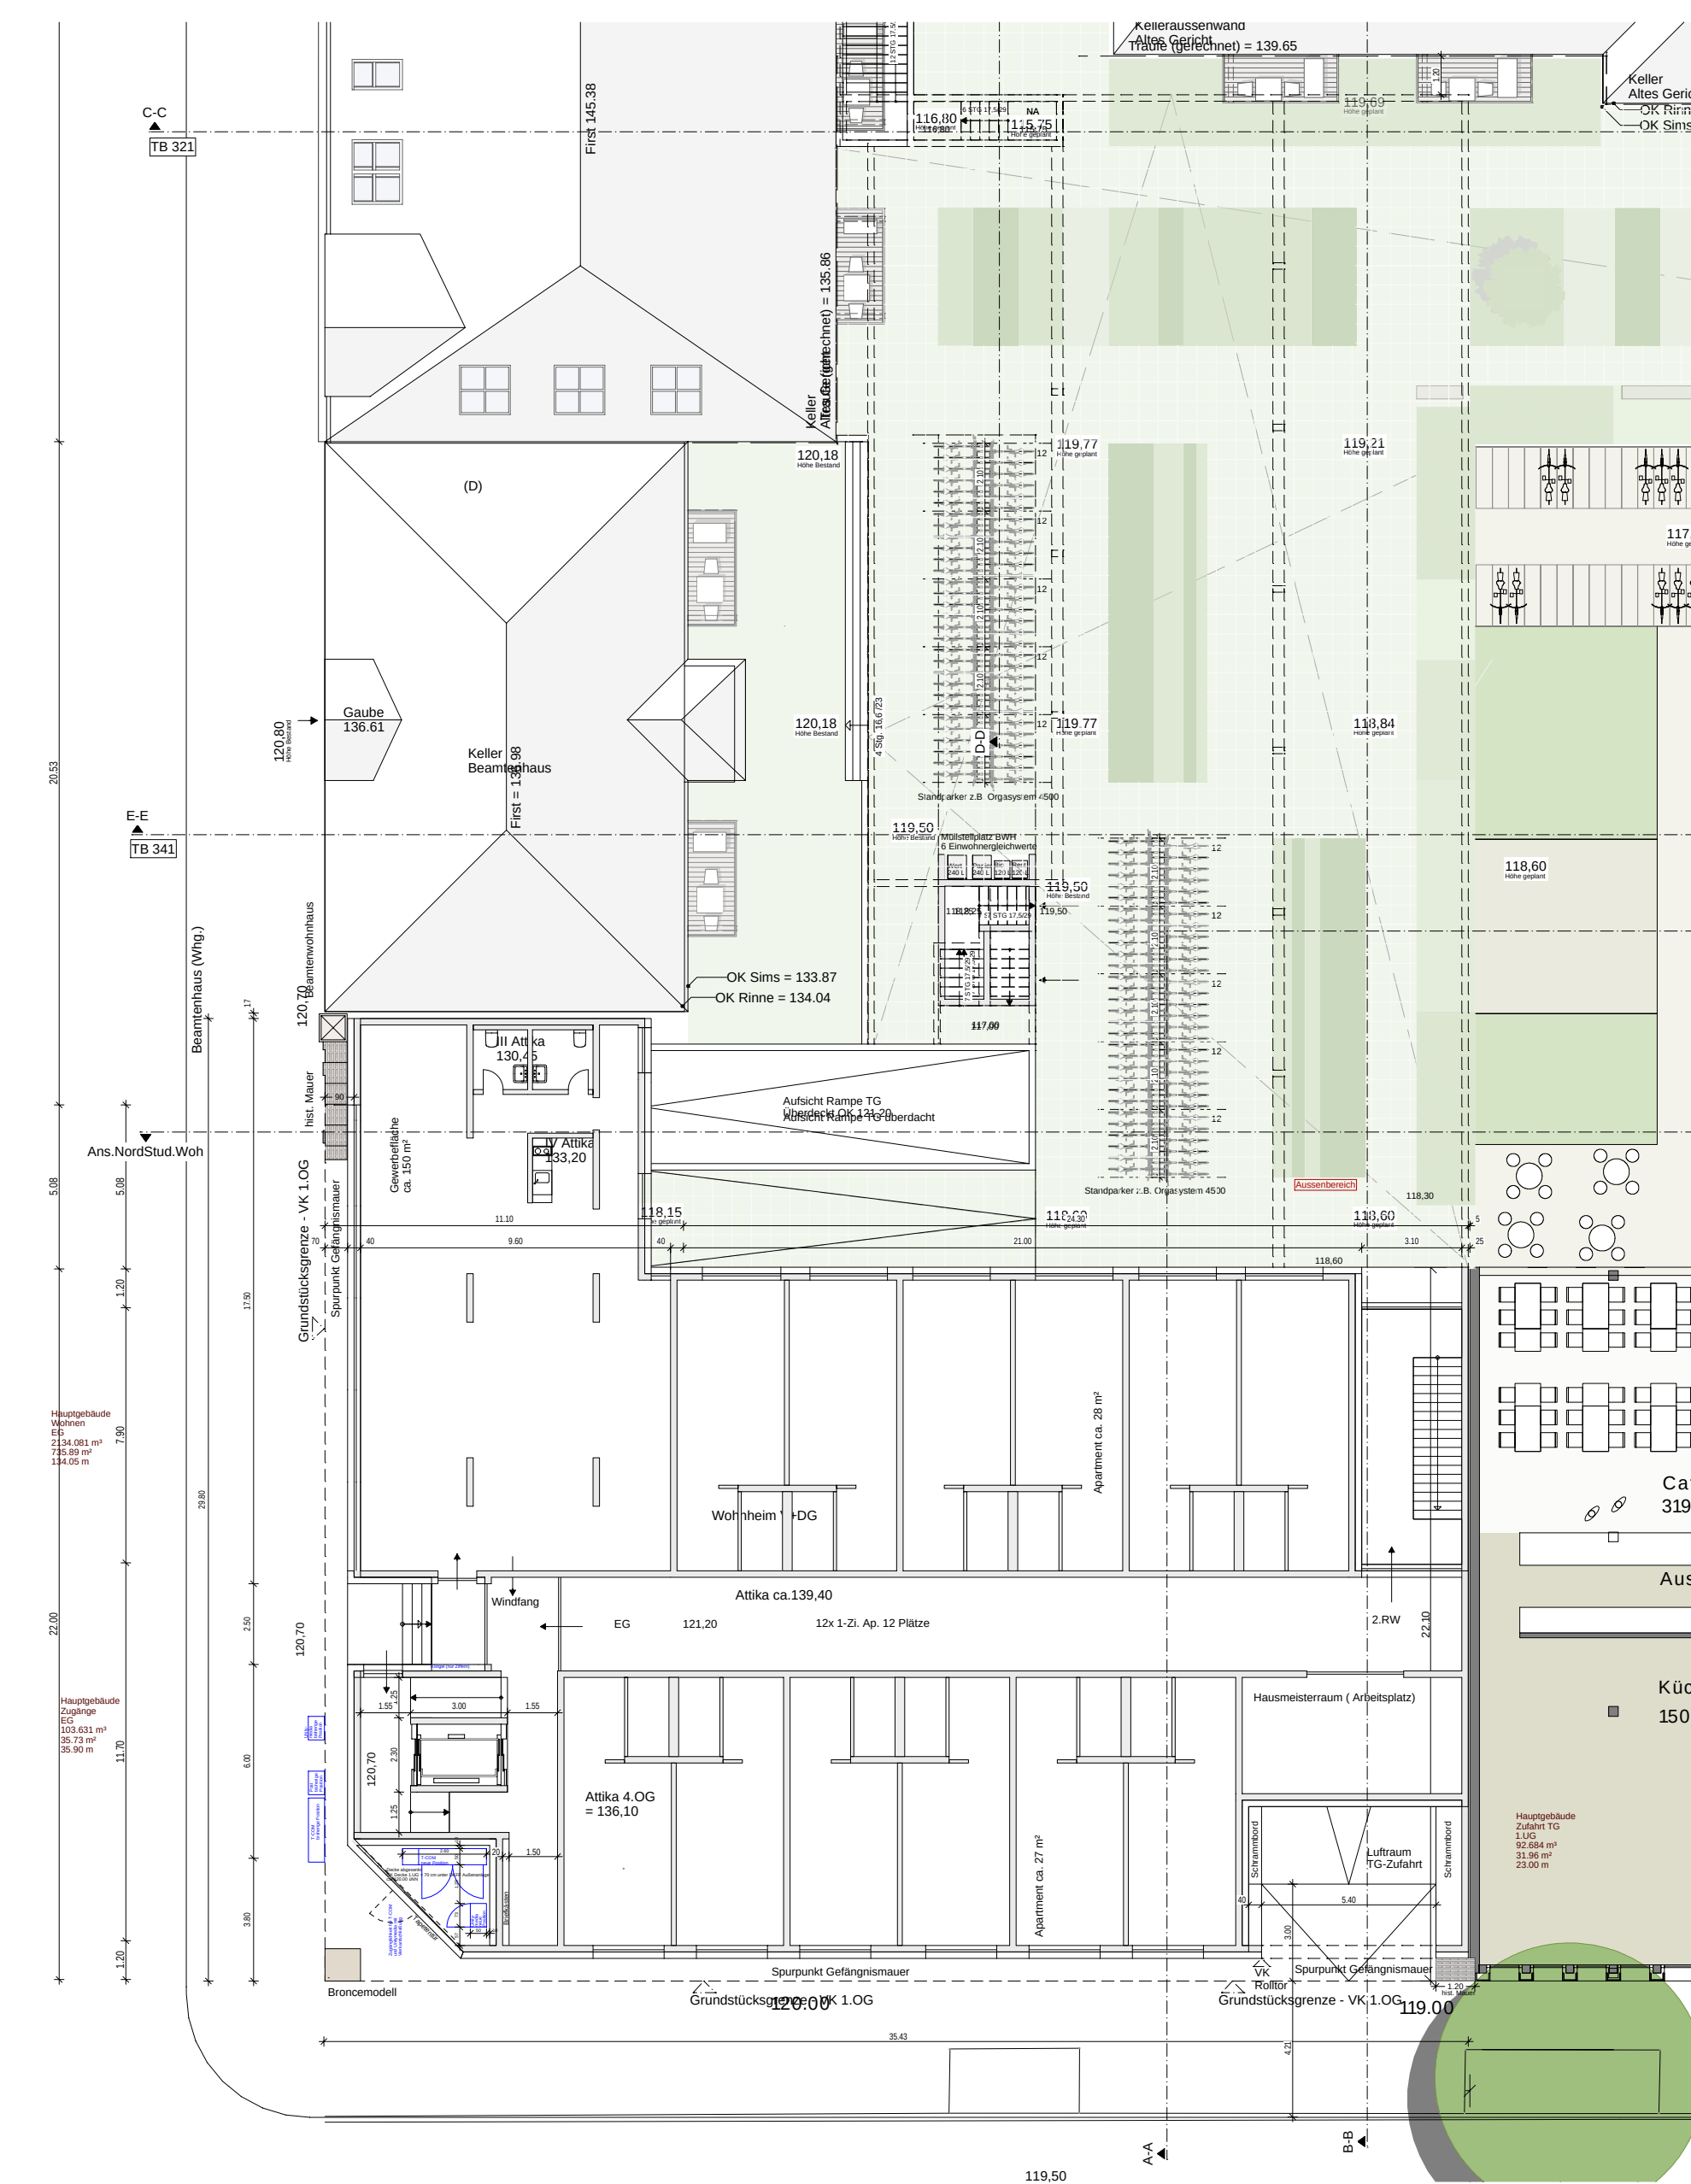


Grundriss Erdgeschoss | M 1:200

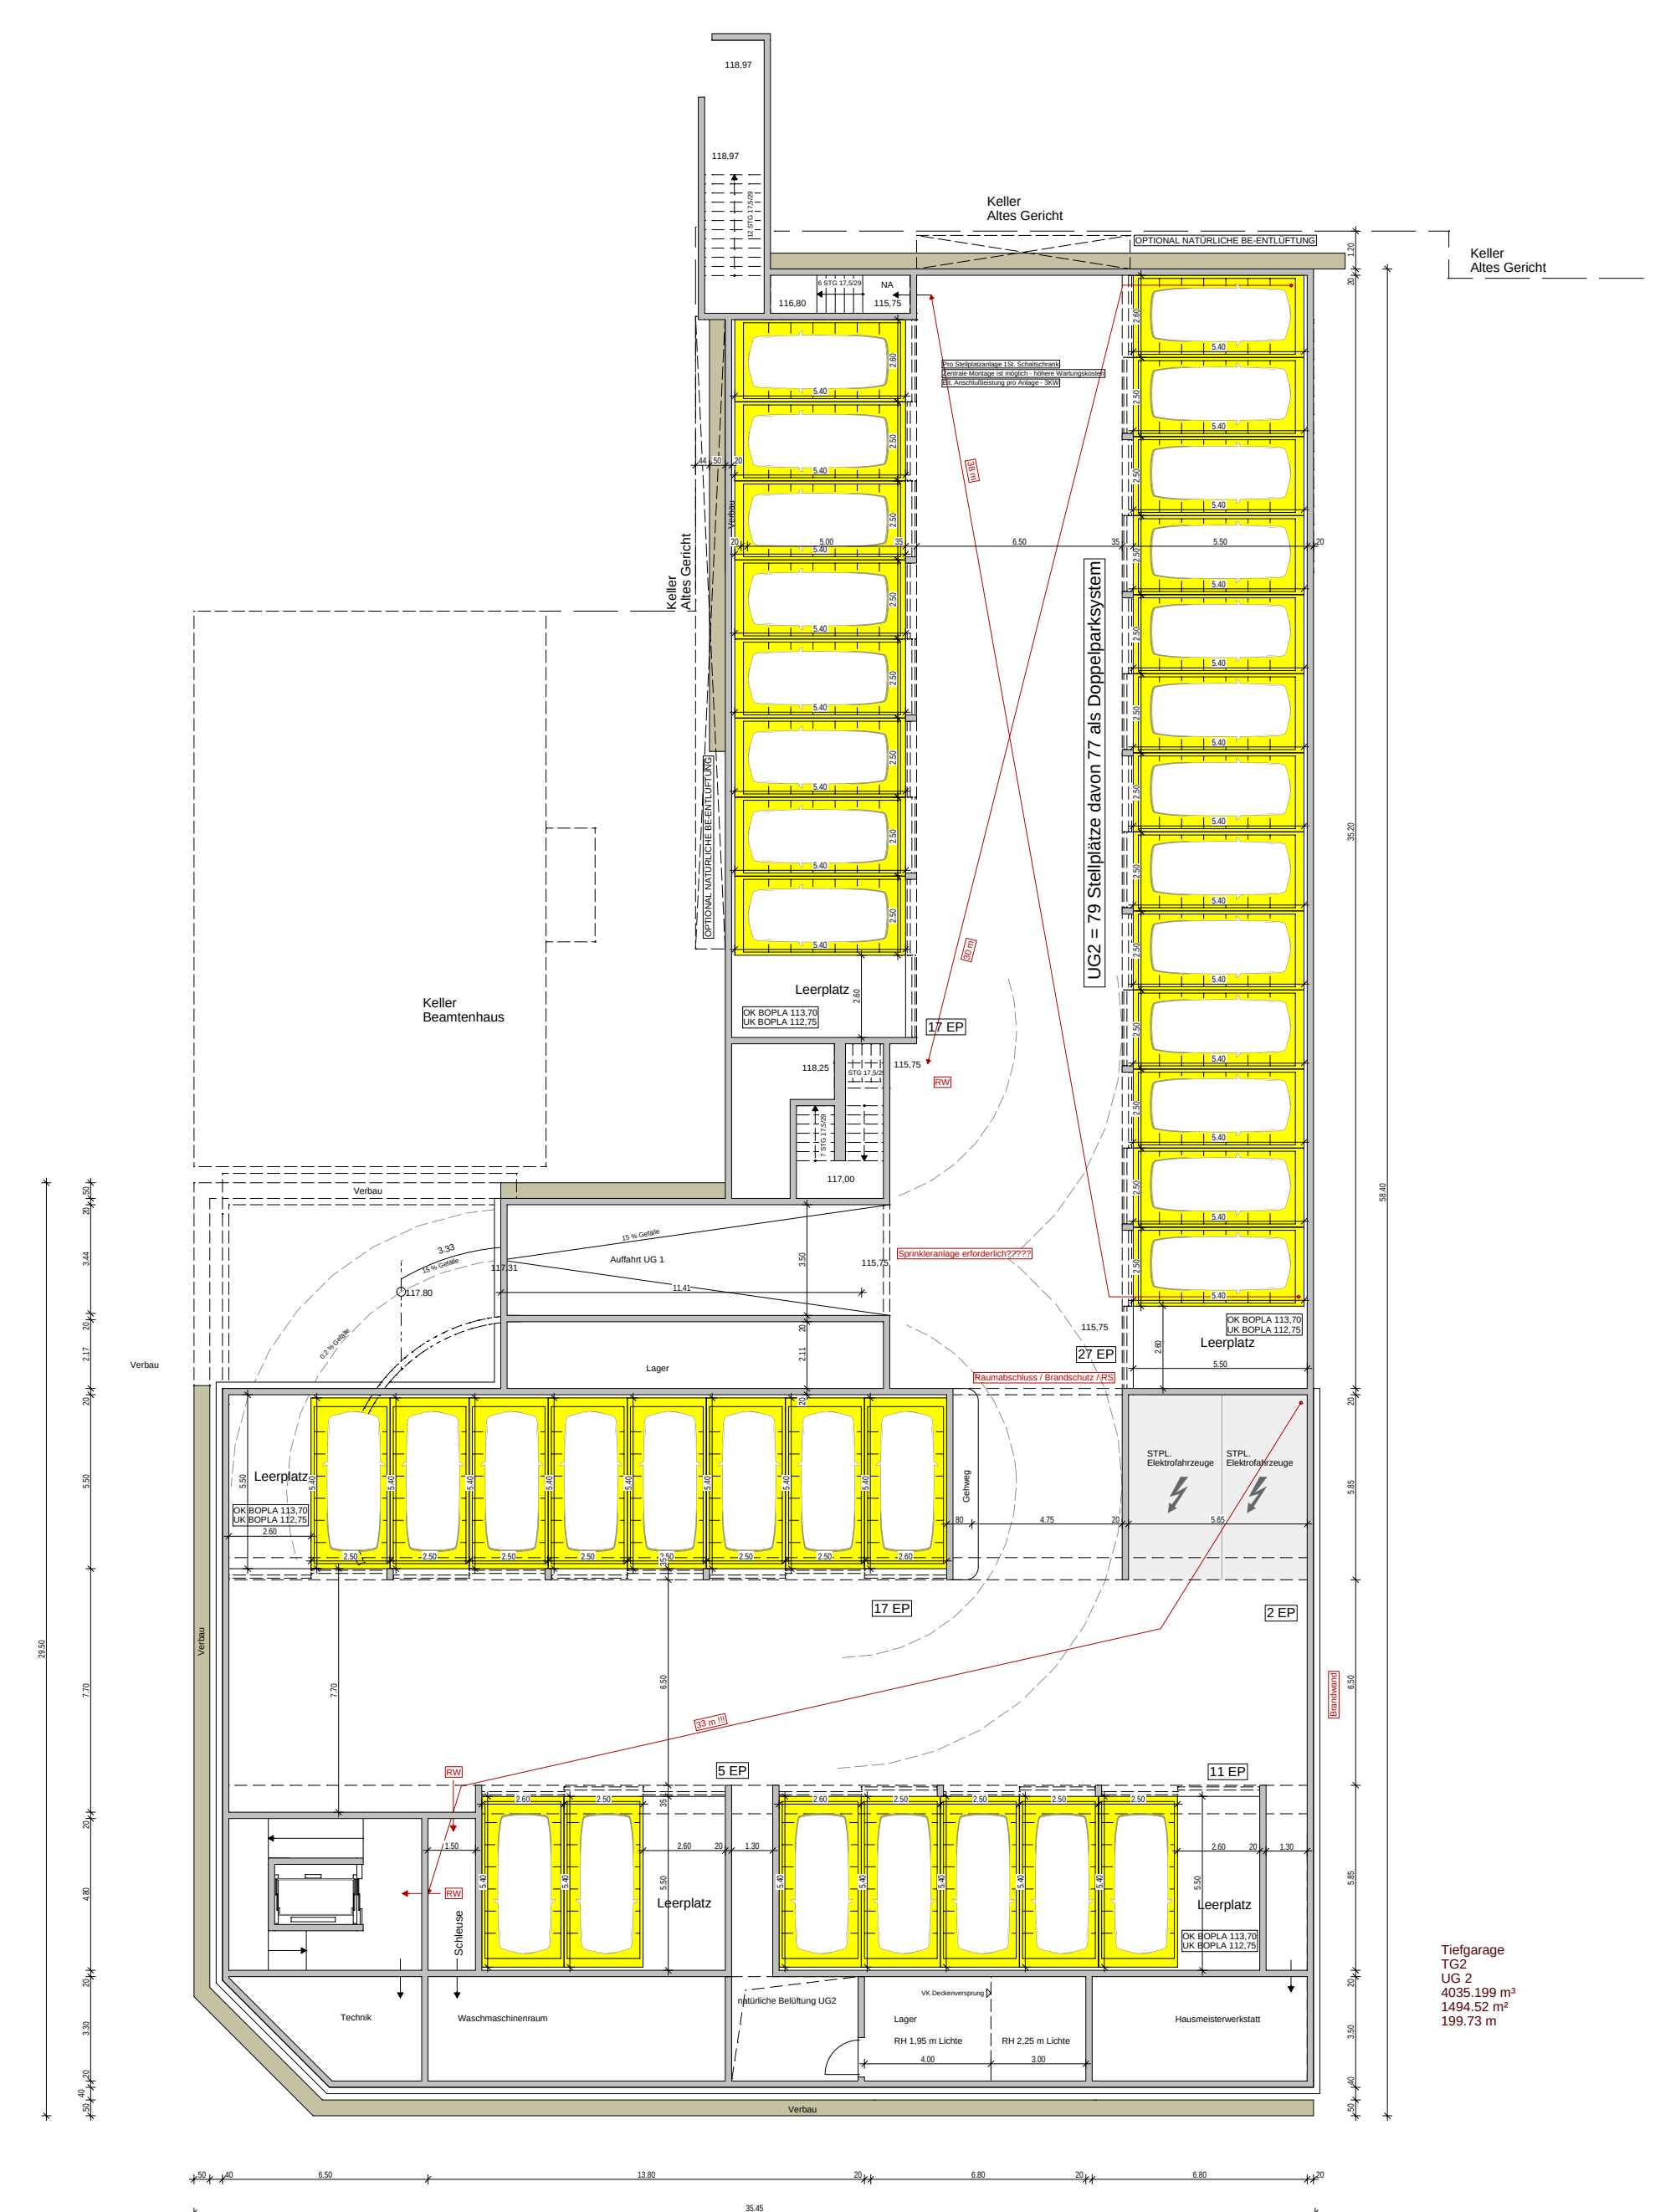

Grundriss 2. Untergeschoss | M 1:200



Grundriss 1. - 3. Obergeschoss | M 1:200

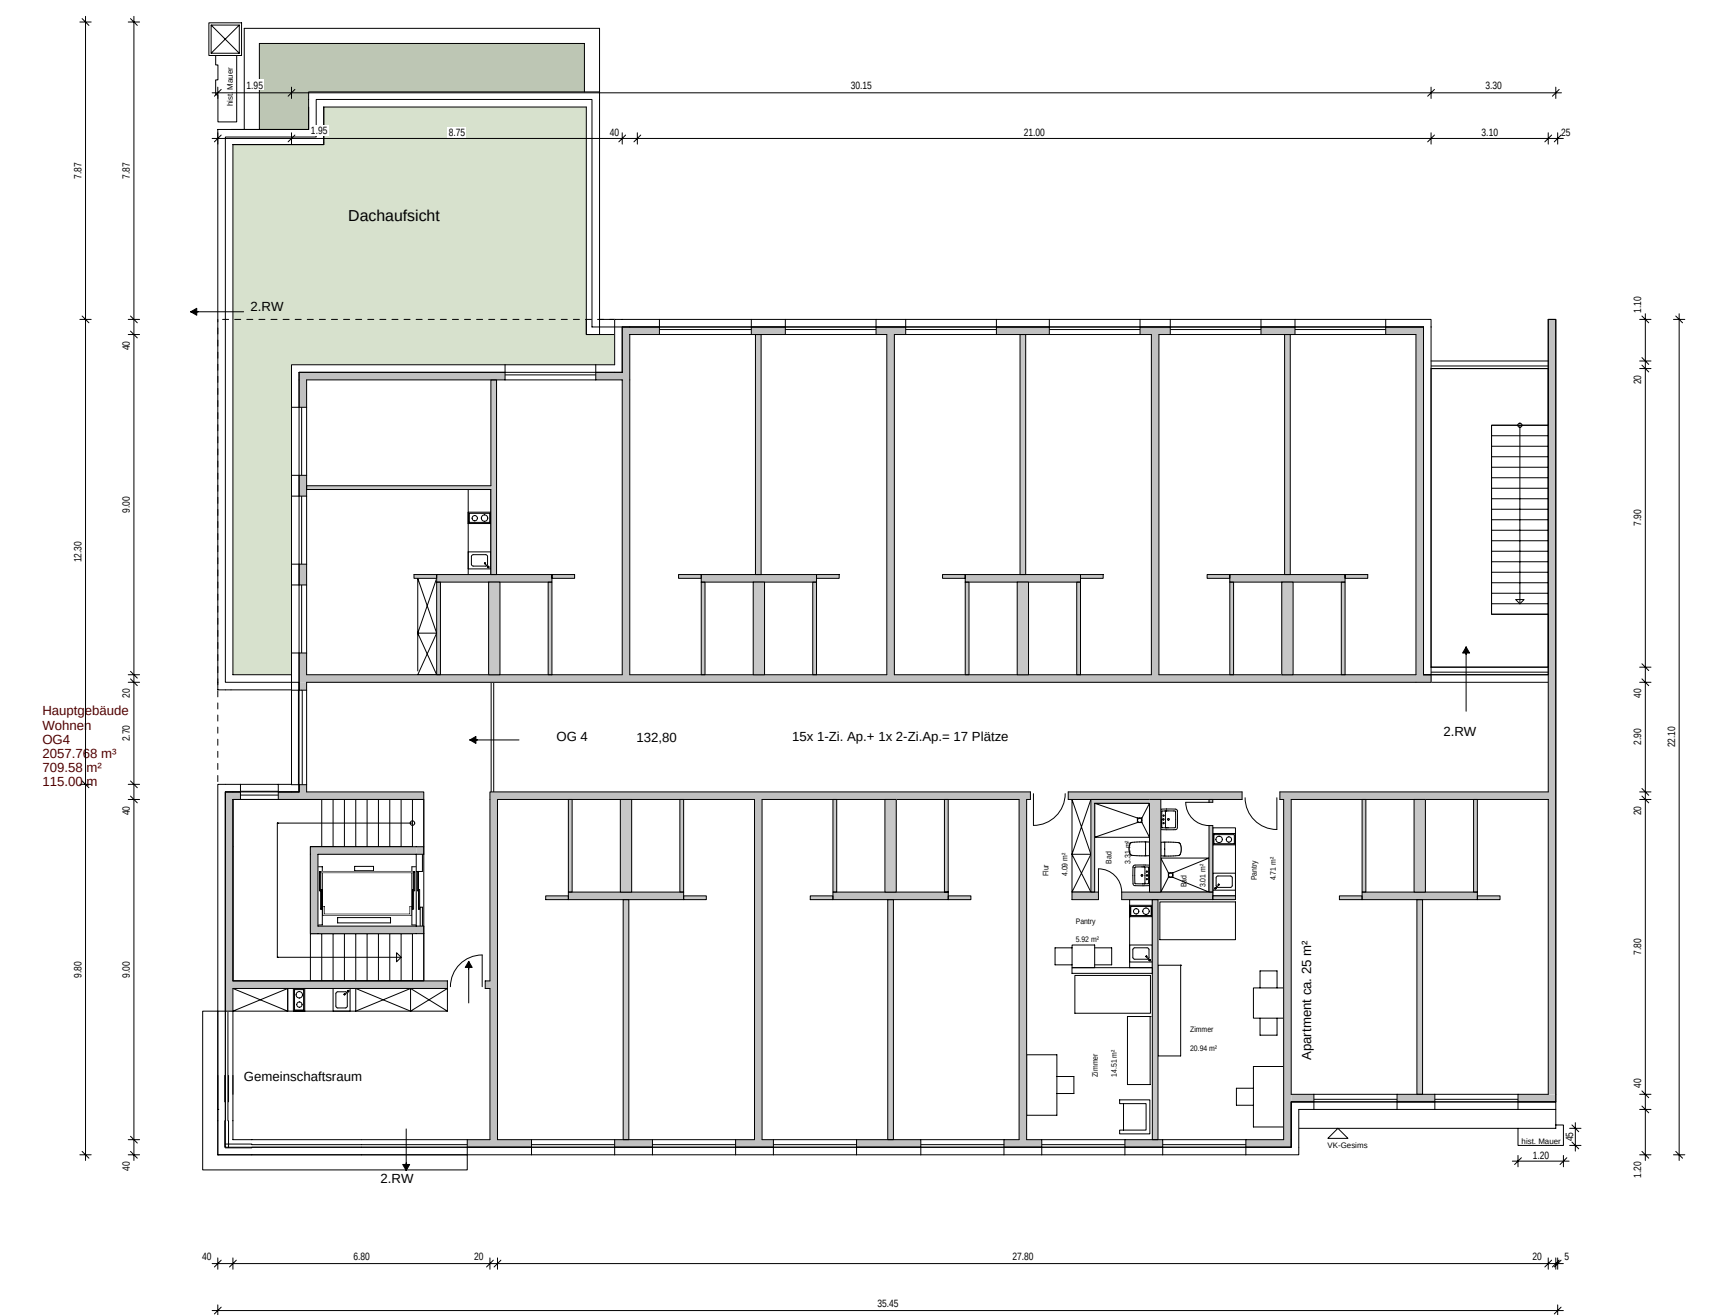


Grundriss 4. Obergeschoss | M 1:200


Sanierung "Beamtenwohnhaus"




Grundriss Erdgeschoss | M 1:200

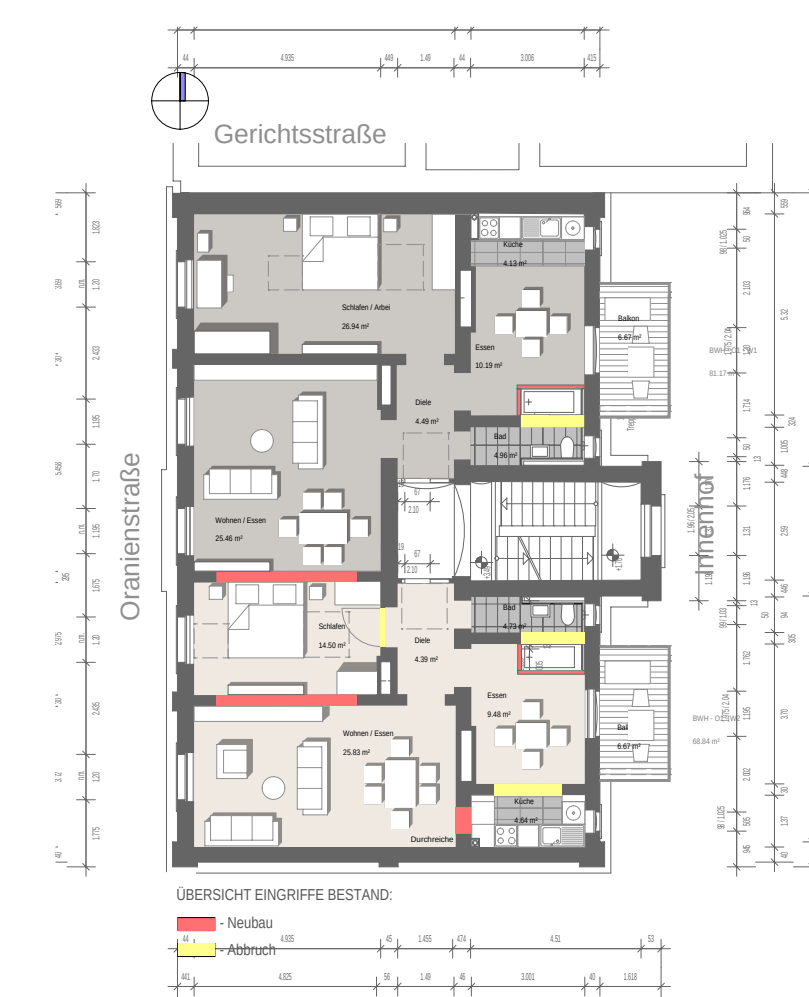


Grundriss 1.Obergeschoss | M 1:200

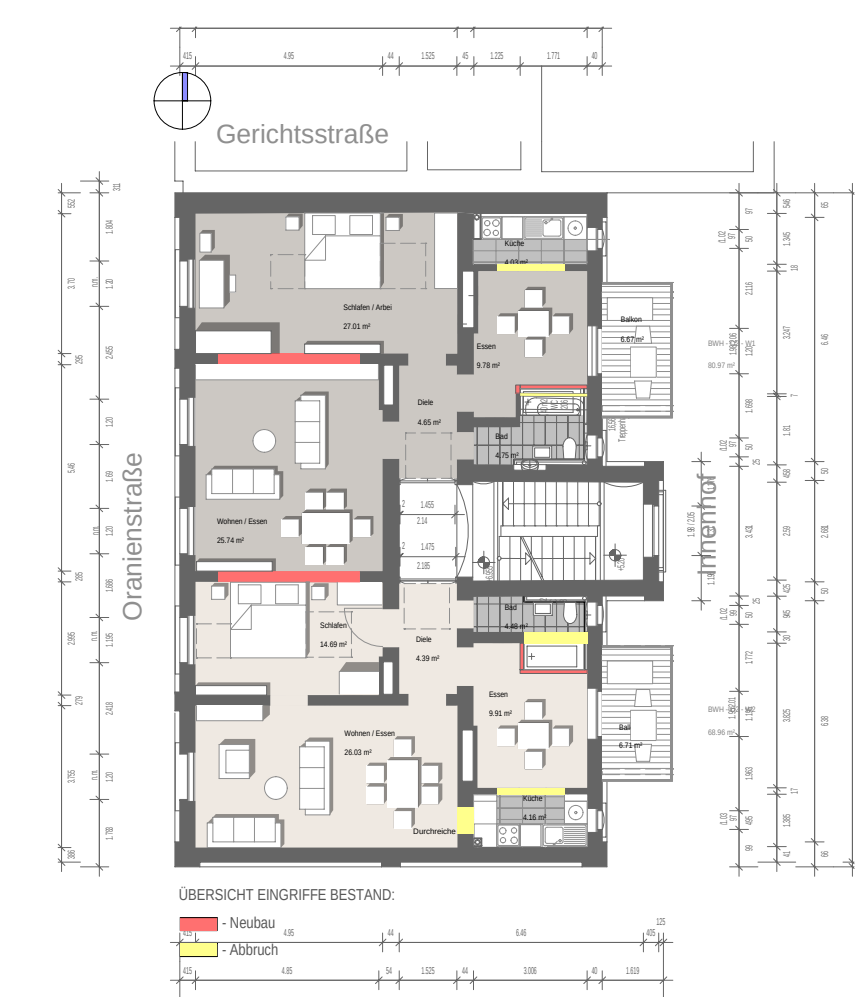

Grundriss 2.Obergeschoss | M 1:200

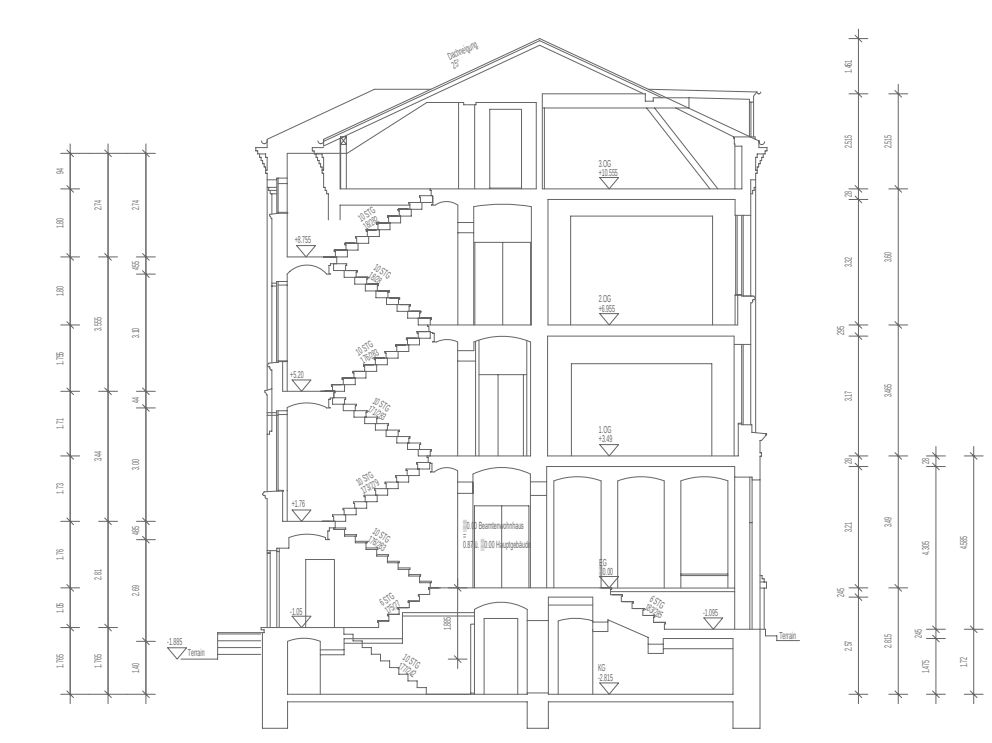

Schnitt A-A | M 1:200

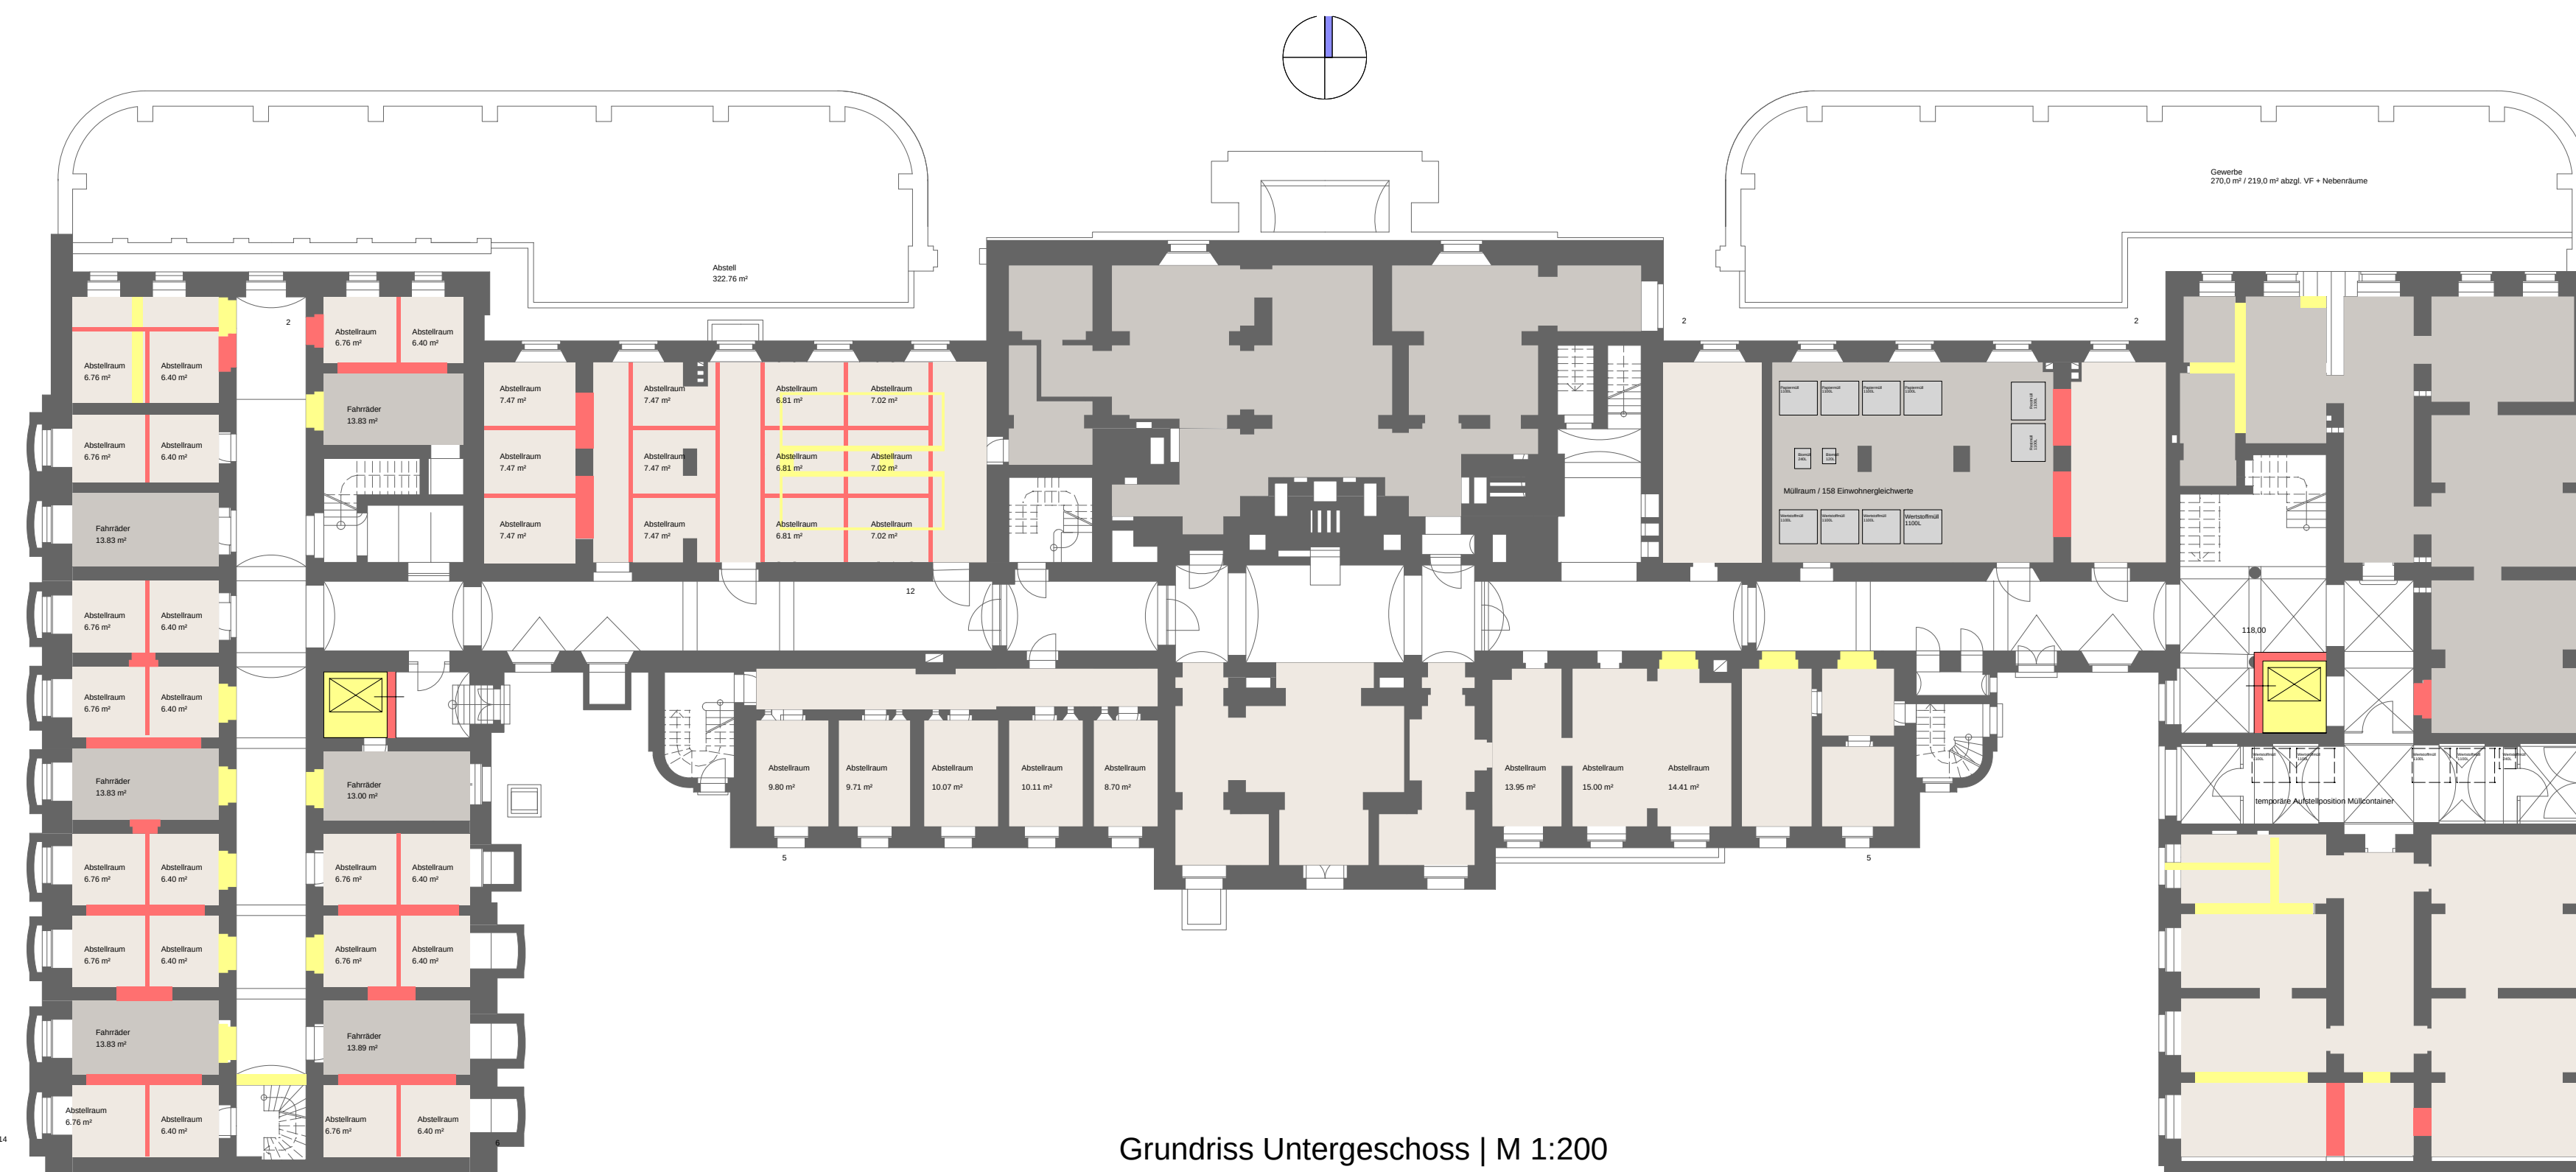

Grundriss Untergeschoss | M 1:200