


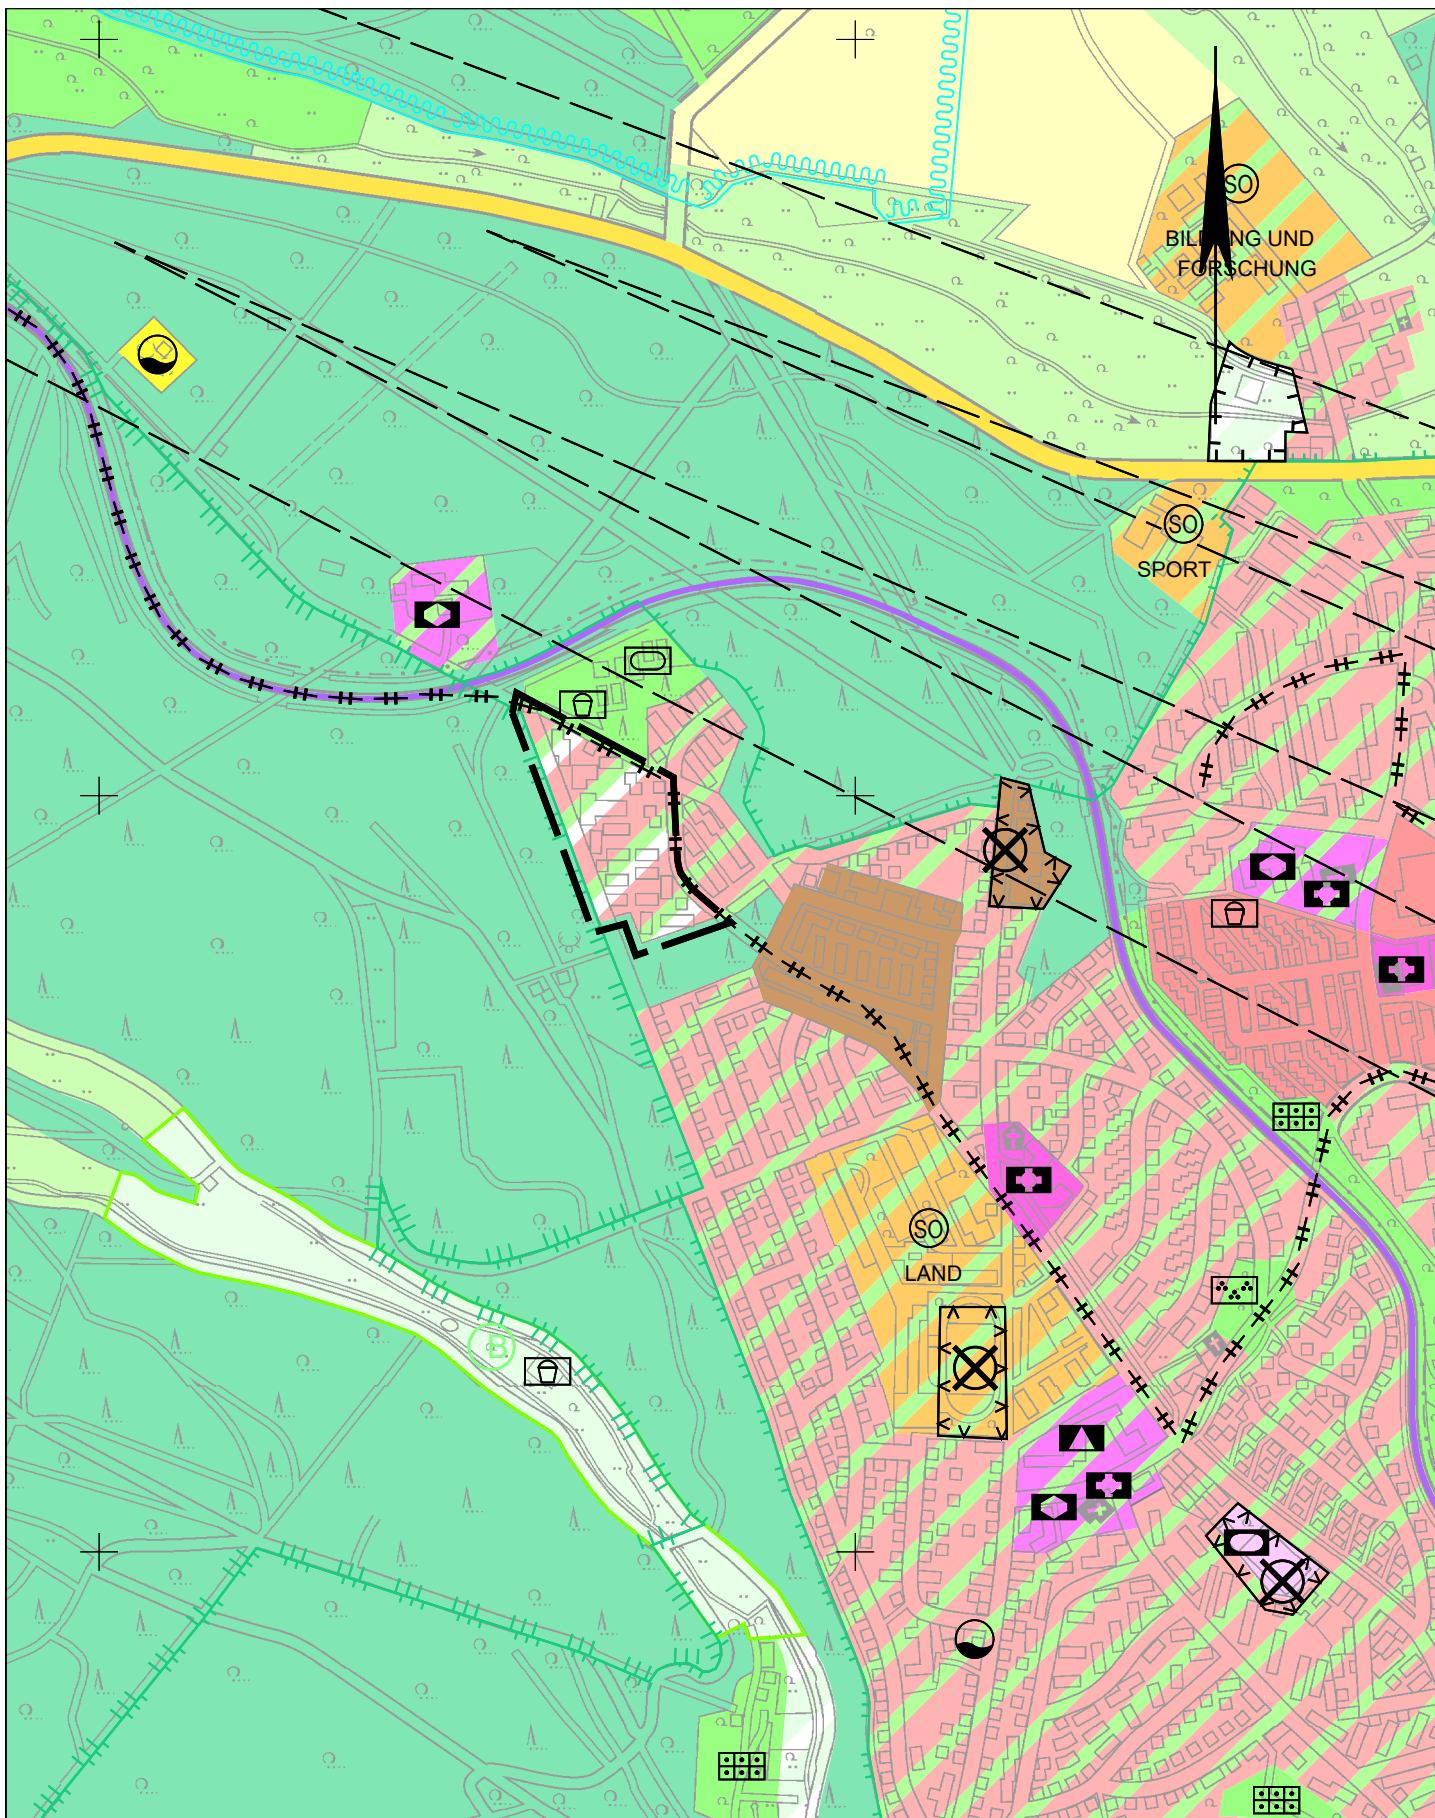

DB-Name: V17747
Maßstab: 1 : 10000

Ortsbezirk: Dotzheim

FNP-ÄNDERUNG IM PLANBEREICH WALDVIERTEL - WESTLICH DER GREIFSTRASSE

Wiesbaden, den 23.Jul.2017
Der Magistrat
der Landeshauptstadt Wiesbaden
- Stadtplanungsamt -

