



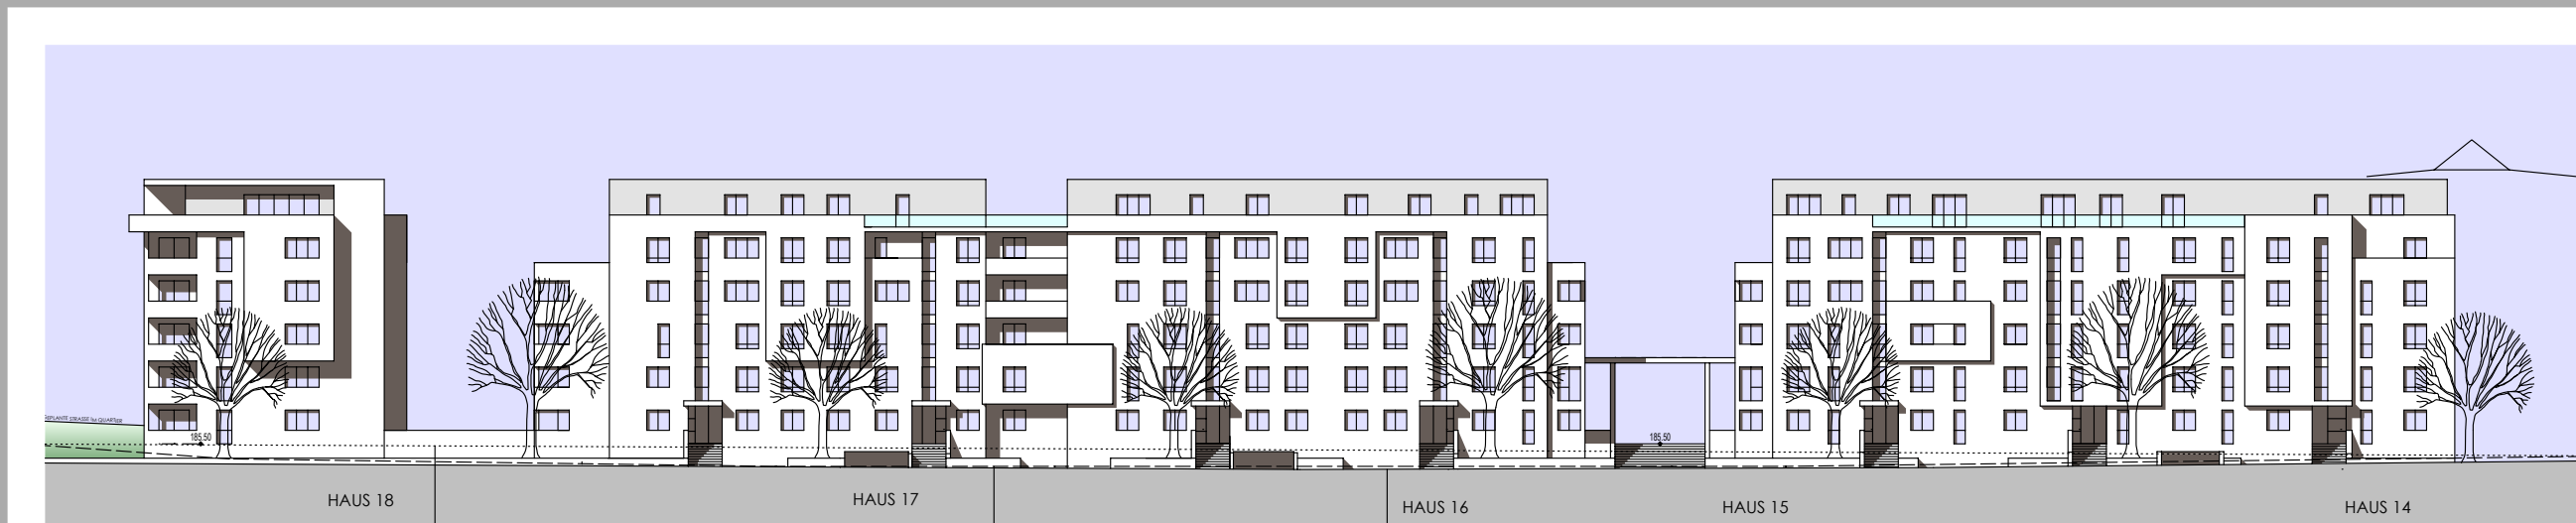


ANSICHT CARL-VON-LINDE-STRASSE - GESTALTUNGSKONZEPT

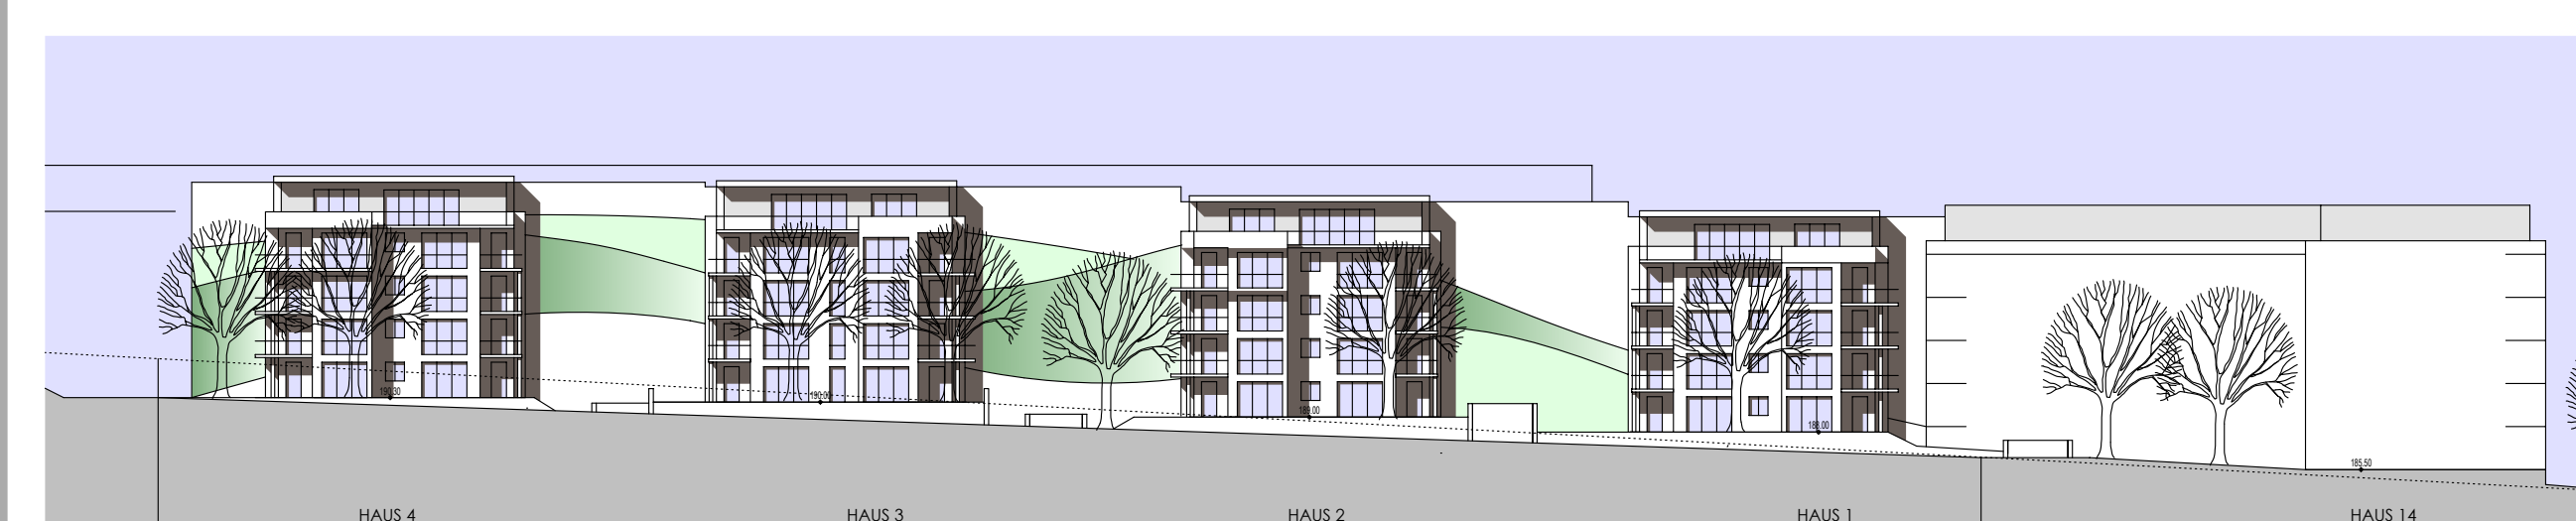


ANSICHT RUDOLFFSTRASSE - GESTALTUNGSKONZEPT



ANSICHT SÜD HAUS 1-4 - GESTALTUNGSKONZEPT

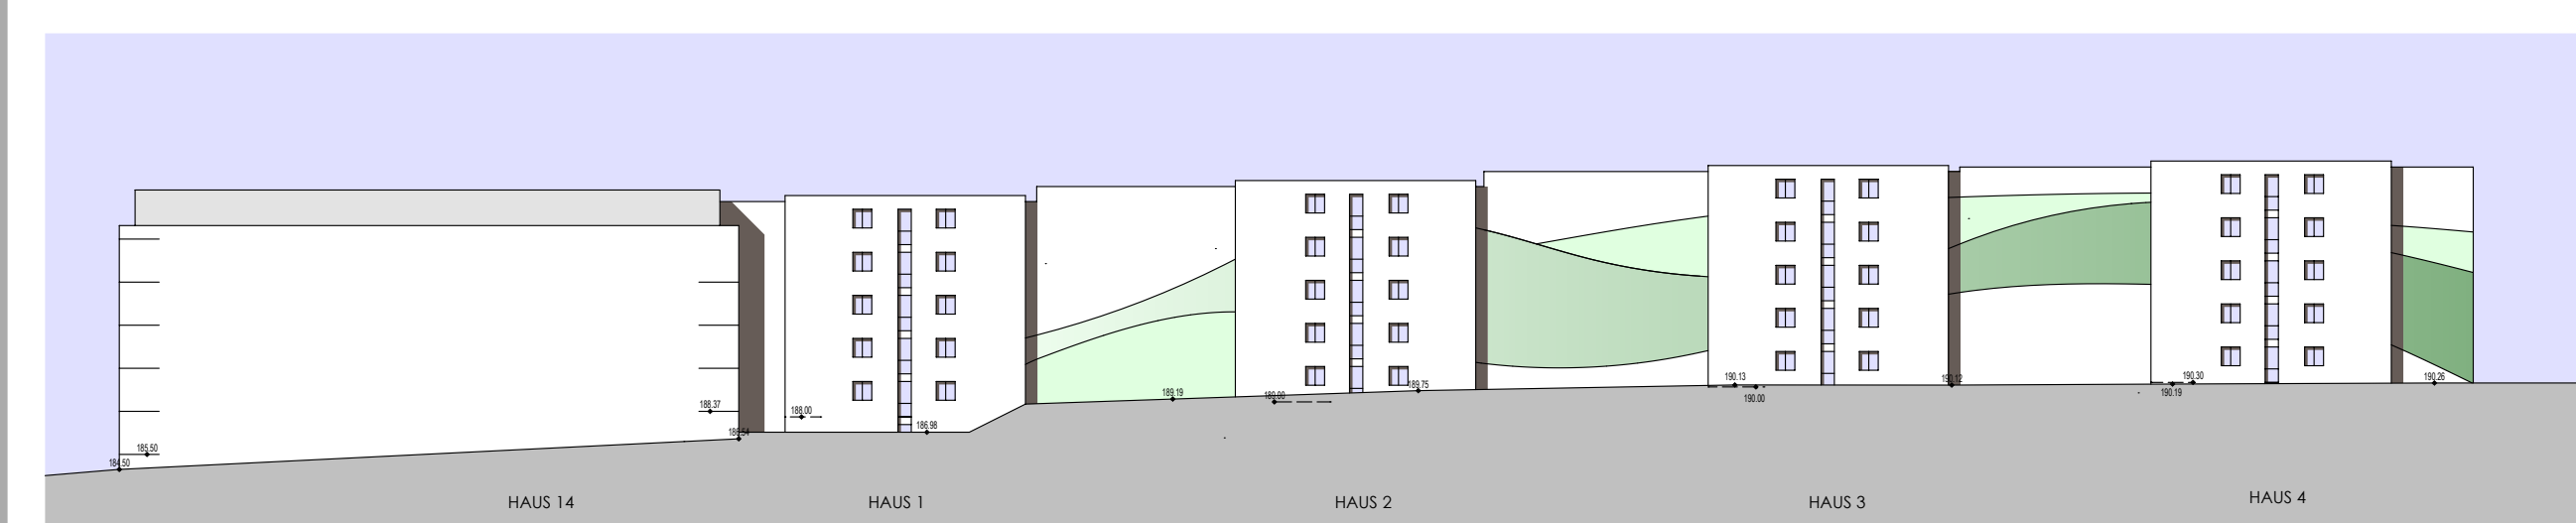

ANSICHT NORD HAUS 1-4 - GESTALTUNGSKONZEPT

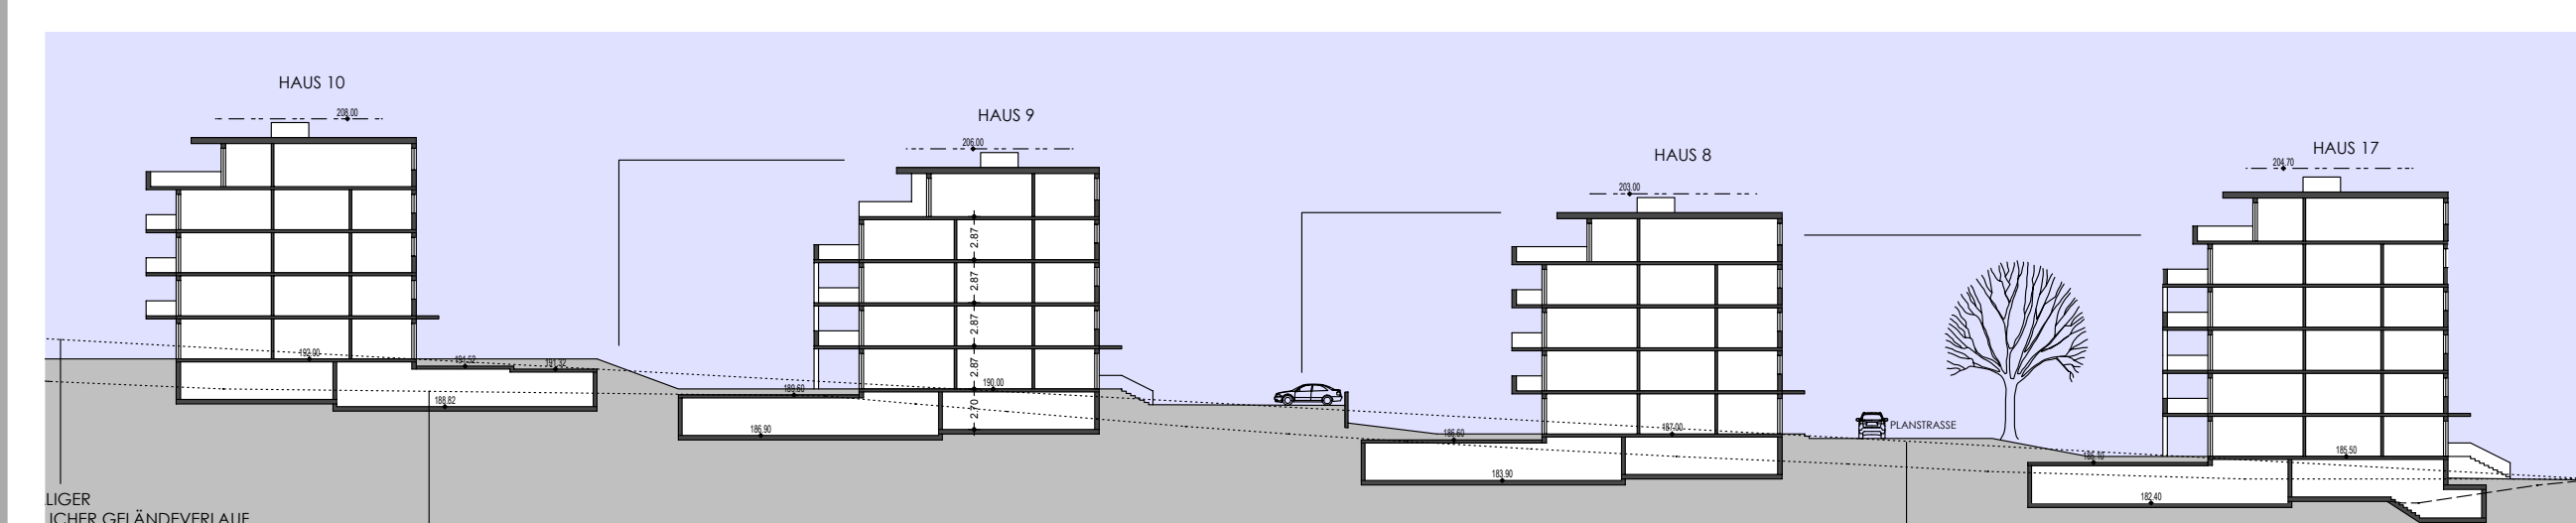

SNCHITT - GESTALTUNGSKONZEPT

BAUHERR

Dietmar Bücher
Schlüsselfertiges Bauen
Idstein
Tel. 06126/588-0



ARCHITEKT

Hans-Peter Gresser
Diplomingenieur
Architekt BDA DWB

Nerobergstraße 15 65193 Wiesbaden
Telefon 0611/520005 Facsimile 0611/529138
h.p.gresser@gresser-architects.com

VORHABEN- UND ERSCHLIESSUNGSPLAN
WOHNBEBAUUNG NÖRDLICH DER RUDOLFFSTRASSE

DATUM	09-2018
GEZ.	SF
MASSTAB	1 : 500