


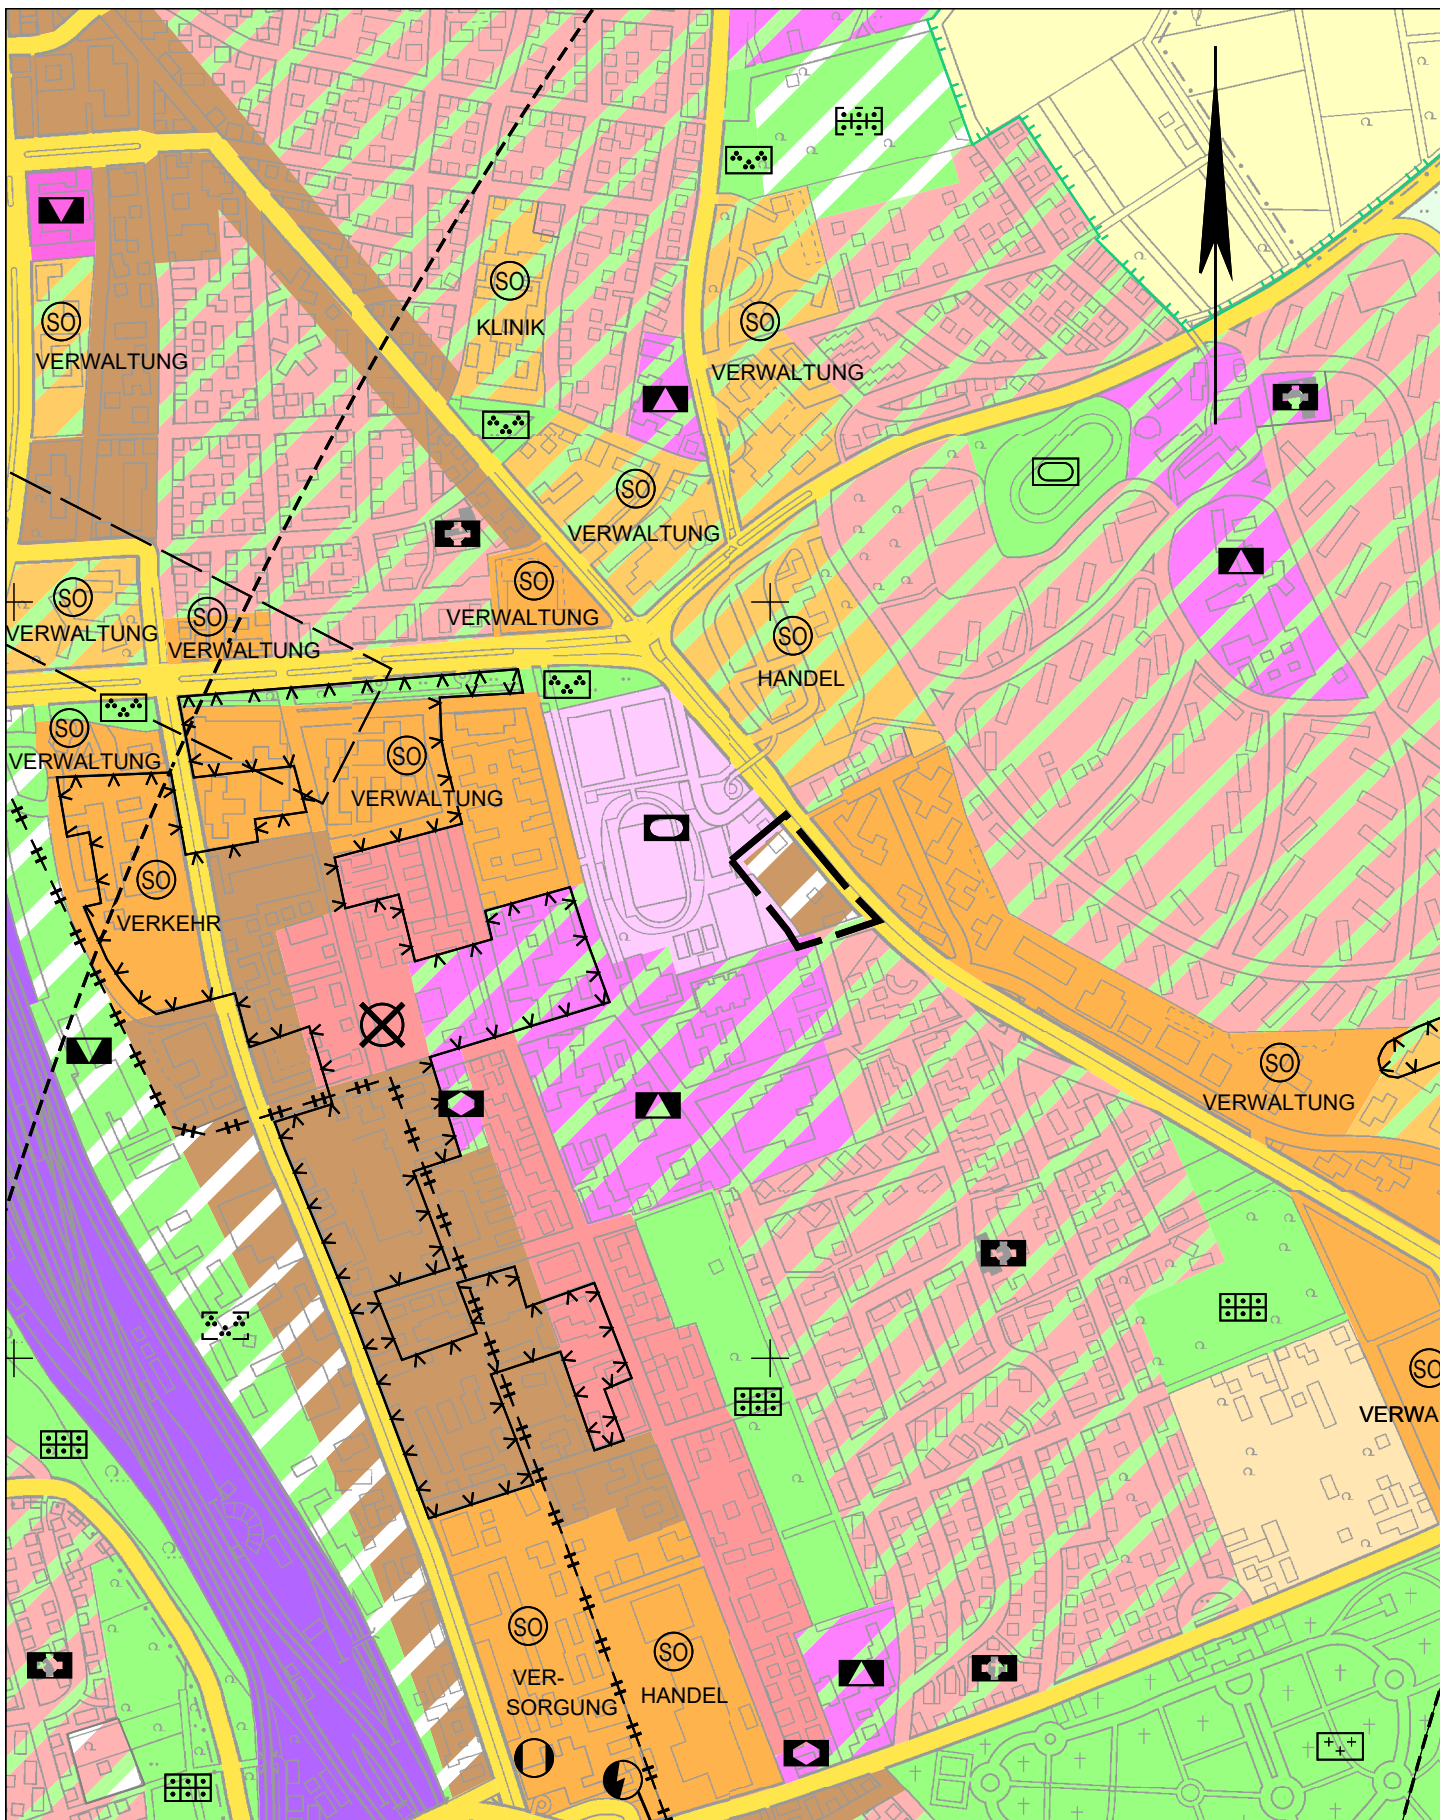

Maßstab: 1 : 10000

Wiesbaden, den 16. Dez. 2020
 Der Magistrat
 der Landeshauptstadt Wiesbaden
 - Stadtplanungsamt -



BEABSICHTIGTE FNP-ÄNDERUNG IM PLANBEREICH PARKHAUS BERLINER STRASSE