
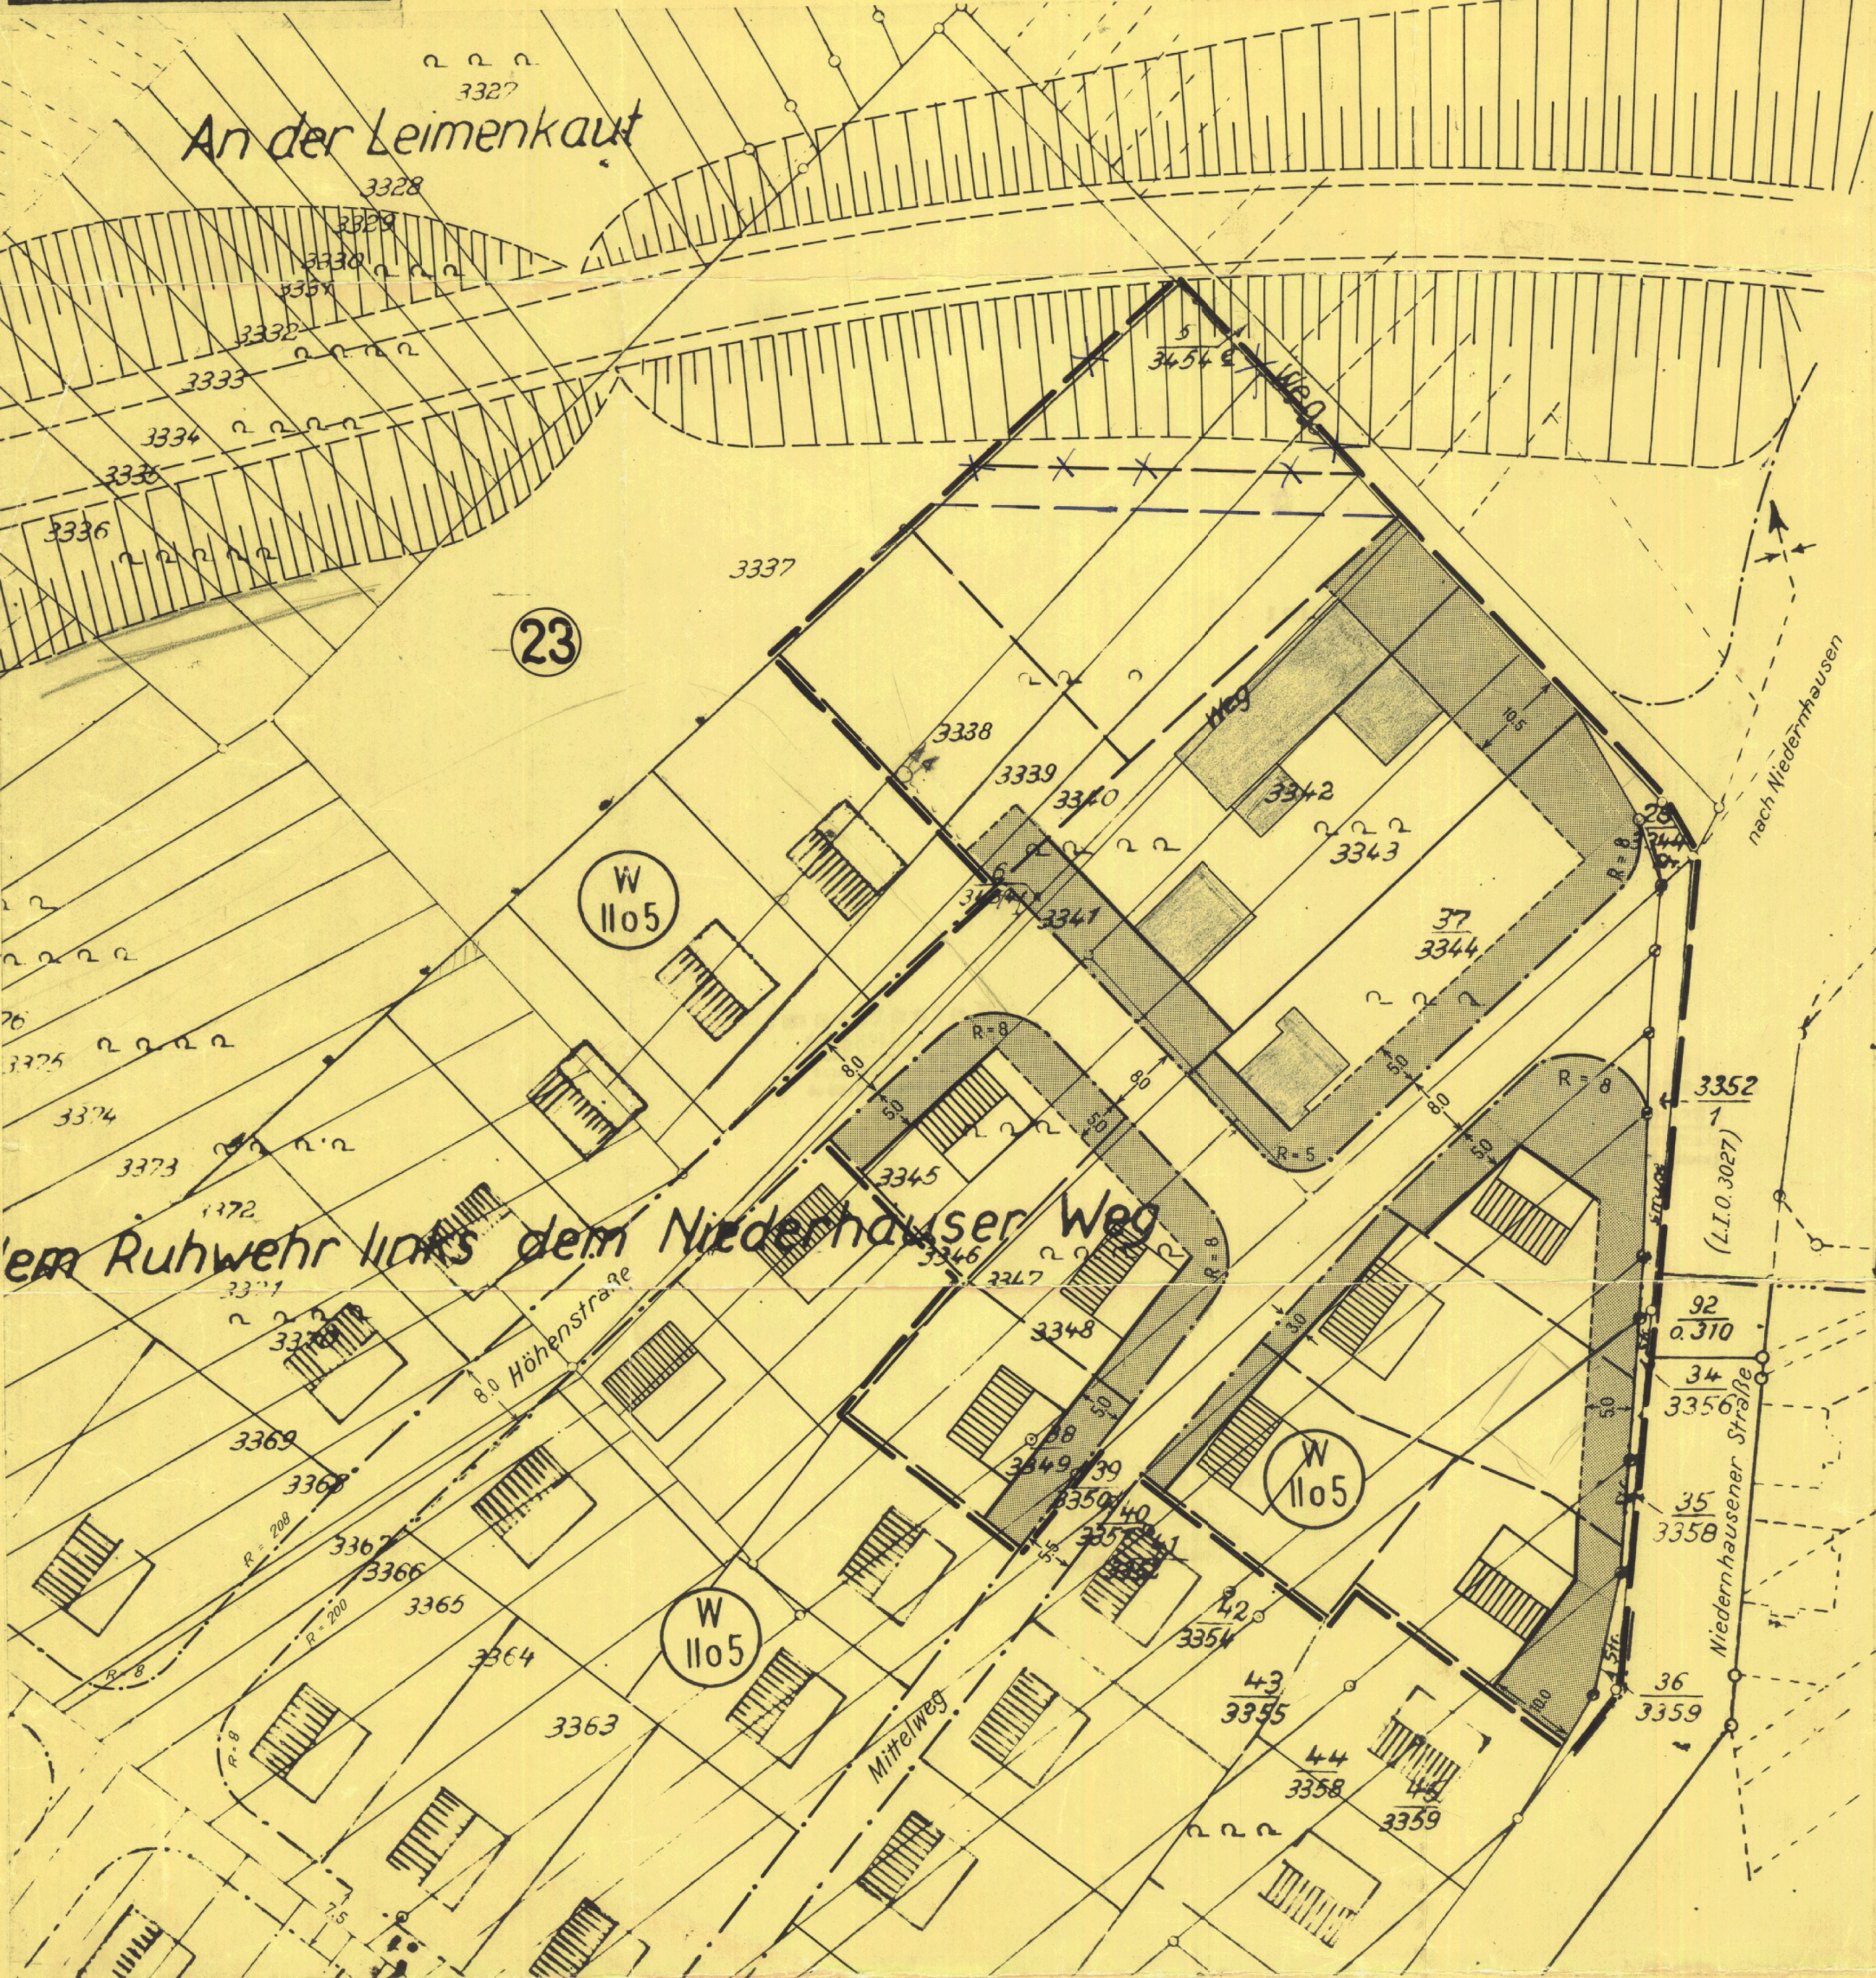


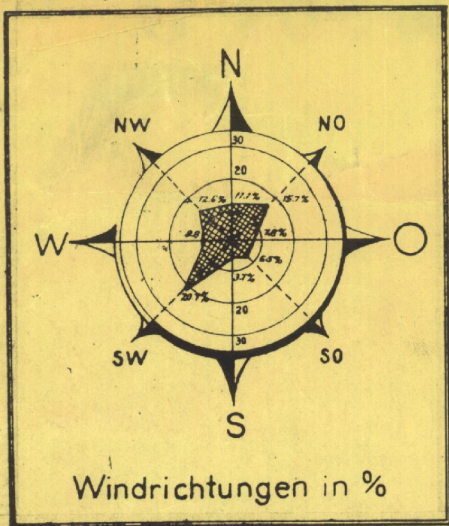

Katasteramt
Ffm.-Höchst
Zuckersackstraße 98
Telefon Nr. 910046

Vervielfältigung nicht gestattet
(§ 10 Abs. 2, § 23 des Katastergesetzes
vom 3. Juli 1953, GVBl. S. 121)

Änderung des Bebauungsplan

gem. §§ 2, 9 u. 9 des B. Bau G. vom 23.6.1960 B. G. B. I. Nr. 30

Gemeinde Naurod für das Gebiet am Ruhwehrweg.

Maßstab 1: 500

Ausgefertigt nach dem Liegenschaftskataster
Der Ortsvergleich wurde am 19. Oktober 1960 durchgeführt.
Höhen- und Profillinien sind Bestandteile dieses Planes.
Ffm.-Höchst, den 15. Feb. 1962

Das Katasteramt Ffm.-Höchst

überregierungsvermessungsamt

Bearbeitet: Ffm.-Höchst im Oktober 1960

Stadt/Gemeinde Naurod Landkreis Main-Taunus
Kreisbauamt

Bürgermeister



Kreisoberbaurath

Architekt

Dieser Planentwurf mit Begründung hat gem. § 2 Abs. 6 B. Bau G. in der Zeit
vom 1. Jan. 1962 bis 1. Feb. 1962 zu jedermanns Einsicht offen gelegen.
Ffm.-Höchst, den 15. Feb. 1962

Bürgermeister



Stadtverordneten
Gemeindevertreter-Vorsteher

Satzung

Gemäß §§ 2, 9 u. 10 B. Bau G. vom 23.6.1960 (B. G. B. I. S. 341) und § 1 der Zweiten Verordnung zur
Durchführung des B. Bau G. vom 20.6.1961 (GVBl. S. 86) in Verbindung mit §§ 5 u. 51 H. G. O. in
der Fassung vom 1.7.1960 (GVBl. S. 103) wurde diese Änderung des Bebauungsplan
für das Gebiet am Ruhwehrweg
in der Sitzung der Stadtverordnetenversammlung/Gemeindevertretung vom 18. April 1962
beschlossen.

Für das Gebiet der geplanten Straßen Höhenstraße tlw., Mittelweg tlw. u. Niederhäuser
Straße tlw. müssen folgende Bedingungen eingehalten werden:

- 1) Die an den oben genannten Straßen liegenden Baugebiete sind entsprechend der im
Plan dargestellten Merkmalen als **Wohngebiet** 2. geschossiger
Bebauung bei 0,5 Grundstücksausnutzung ausgewiesen.
- 2) Die im Plan dargestellten Baukörper und Grundstücksgrenzen gelten in ihrer Länge
und Breite als Richtlinien, es sind nur Einzelhäuser zulässig.
- 3) Die Gebäudegestaltung hat wie im Bebauungsplan angegeben zu erfolgen.
- 4) Die Fußbodenoberkante Endgeschoss (OKF Endg.) darf nicht höher als 0,5 m über
Oberkante Bürgersteig (OKB) liegen.
- 5) Die Traufhöhe (Dachrinnenhöhe) darf gemessen von OKF Straße bei 1. geschossiger
Bebauung 3,00 m Höhe, bei 2. gesch. Bebauung 6,00 m Höhe nicht übersteigen.
- 6) In vorgenannten Gebiet sind zugelassen: Satteldächer
mit 30° Neigung.
- 7) Farbe der Dacheindeckung: Rot und Braun.
- 8) Die Baukörper sind ohne Gaupen, Drempe (Kniestöcke) u. Zwerggiebel zu errichten.
- 9) Dachseiten wie im Bebauungsplan angegeben.
- 10) Die angegebenen Geschosshöhen sind verbindlich.

Ausnahmen

Bei Änderungsvorschlägen sind andere Dachformen und Neigungen nur bei
nebeneinanderliegenden Häusern von mindesten 3 und mehr zulässig.
Die der Änderung zustimmenden Bauherren haben eine grundbuchliche
Verpflichtung einzugehen.

Naurod, den 15. Feb. 1962 18. April 1962
Bürgermeister Stadtverordneten
Gemeindevertreter-Vorsteher

Mit Verf. v. 28.2.62, 23.6.62, 1.7.62, 1.8.62, 1.9.62, 1.10.62, 1.11.62, 1.12.62, 1.1.63, 1.2.63, 1.3.63, 1.4.63, 1.5.63, 1.6.63, 1.7.63, 1.8.63, 1.9.63, 1.10.63, 1.11.63, 1.12.63, 1.1.64, 1.2.64, 1.3.64, 1.4.64, 1.5.64, 1.6.64, 1.7.64, 1.8.64, 1.9.64, 1.10.64, 1.11.64, 1.12.64, 1.1.65, 1.2.65, 1.3.65, 1.4.65, 1.5.65, 1.6.65, 1.7.65, 1.8.65, 1.9.65, 1.10.65, 1.11.65, 1.12.65, 1.1.66, 1.2.66, 1.3.66, 1.4.66, 1.5.66, 1.6.66, 1.7.66, 1.8.66, 1.9.66, 1.10.66, 1.11.66, 1.12.66, 1.1.67, 1.2.67, 1.3.67, 1.4.67, 1.5.67, 1.6.67, 1.7.67, 1.8.67, 1.9.67, 1.10.67, 1.11.67, 1.12.67, 1.1.68, 1.2.68, 1.3.68, 1.4.68, 1.5.68, 1.6.68, 1.7.68, 1.8.68, 1.9.68, 1.10.68, 1.11.68, 1.12.68, 1.1.69, 1.2.69, 1.3.69, 1.4.69, 1.5.69, 1.6.69, 1.7.69, 1.8.69, 1.9.69, 1.10.69, 1.11.69, 1.12.69, 1.1.70, 1.2.70, 1.3.70, 1.4.70, 1.5.70, 1.6.70, 1.7.70, 1.8.70, 1.9.70, 1.10.70, 1.11.70, 1.12.70, 1.1.71, 1.2.71, 1.3.71, 1.4.71, 1.5.71, 1.6.71, 1.7.71, 1.8.71, 1.9.71, 1.10.71, 1.11.71, 1.12.71, 1.1.72, 1.2.72, 1.3.72, 1.4.72, 1.5.72, 1.6.72, 1.7.72, 1.8.72, 1.9.72, 1.10.72, 1.11.72, 1.12.72, 1.1.73, 1.2.73, 1.3.73, 1.4.73, 1.5.73, 1.6.73, 1.7.73, 1.8.73, 1.9.73, 1.10.73, 1.11.73, 1.12.73, 1.1.74, 1.2.74, 1.3.74, 1.4.74, 1.5.74, 1.6.74, 1.7.74, 1.8.74, 1.9.74, 1.10.74, 1.11.74, 1.12.74, 1.1.75, 1.2.75, 1.3.75, 1.4.75, 1.5.75, 1.6.75, 1.7.75, 1.8.75, 1.9.75, 1.10.75, 1.11.75, 1.12.75, 1.1.76, 1.2.76, 1.3.76, 1.4.76, 1.5.76, 1.6.76, 1.7.76, 1.8.76, 1.9.76, 1.10.76, 1.11.76, 1.12.76, 1.1.77, 1.2.77, 1.3.77, 1.4.77, 1.5.77, 1.6.77, 1.7.77, 1.8.77, 1.9.77, 1.10.77, 1.11.77, 1.12.77, 1.1.78, 1.2.78, 1.3.78, 1.4.78, 1.5.78, 1.6.78, 1.7.78, 1.8.78, 1.9.78, 1.10.78, 1.11.78, 1.12.78, 1.1.79, 1.2.79, 1.3.79, 1.4.79, 1.5.79, 1.6.79, 1.7.79, 1.8.79, 1.9.79, 1.10.79, 1.11.79, 1.12.79, 1.1.80, 1.2.80, 1.3.80, 1.4.80, 1.5.80, 1.6.80, 1.7.80, 1.8.80, 1.9.80, 1.10.80, 1.11.80, 1.12.80, 1.1.81, 1.2.81, 1.3.81, 1.4.81, 1.5.81, 1.6.81, 1.7.81, 1.8.81, 1.9.81, 1.10.81, 1.11.81, 1.12.81, 1.1.82, 1.2.82, 1.3.82, 1.4.82, 1.5.82, 1.6.82, 1.7.82, 1.8.82, 1.9.82, 1.10.82, 1.11.82, 1.12.82, 1.1.83, 1.2.83, 1.3.83, 1.4.83, 1.5.83, 1.6.83, 1.7.83, 1.8.83, 1.9.83, 1.10.83, 1.11.83, 1.12.83, 1.1.84, 1.2.84, 1.3.84, 1.4.84, 1.5.84, 1.6.84, 1.7.84, 1.8.84, 1.9.84, 1.10.84, 1.11.84, 1.12.84, 1.1.85, 1.2.85, 1.3.85, 1.4.85, 1.5.85, 1.6.85, 1.7.85, 1.8.85, 1.9.85, 1.10.85, 1.11.85, 1.12.85, 1.1.86, 1.2.86, 1.3.86, 1.4.86, 1.5.86, 1.6.86, 1.7.86, 1.8.86, 1.9.86, 1.10.86, 1.11.86, 1.12.86, 1.1.87, 1.2.87, 1.3.87, 1.4.87, 1.5.87, 1.6.87, 1.7.87, 1.8.87, 1.9.87, 1.10.87, 1.11.87, 1.12.87, 1.1.88, 1.2.88, 1.3.88, 1.4.88, 1.5.88, 1.6.88, 1.7.88, 1.8.88, 1.9.88, 1.10.88, 1.11.88, 1.12.88, 1.1.89, 1.2.89, 1.3.89, 1.4.89, 1.5.89, 1.6.89, 1.7.89, 1.8.89, 1.9.89, 1.10.89, 1.11.89, 1.12.89, 1.1.90, 1.2.90, 1.3.90, 1.4.90, 1.5.90, 1.6.90, 1.7.90, 1.8.90, 1.9.90, 1.10.90, 1.11.90, 1.12.90, 1.1.91, 1.2.91, 1.3.91, 1.4.91, 1.5.91, 1.6.91, 1.7.91, 1.8.91, 1.9.91, 1.10.91, 1.11.91, 1.12.91, 1.1.92, 1.2.92, 1.3.92, 1.4.92, 1.5.92, 1.6.92, 1.7.92, 1.8.92, 1.9.92, 1.10.92, 1.11.92, 1.12.92, 1.1.93, 1.2.93, 1.3.93, 1.4.93, 1.5.93, 1.6.93, 1.7.93, 1.8.93, 1.9.93, 1.10.93, 1.11.93, 1.12.93, 1.1.94, 1.2.94, 1.3.94, 1.4.94, 1.5.94, 1.6.94, 1.7.94, 1.8.94, 1.9.94, 1.10.94, 1.11.94, 1.12.94, 1.1.95, 1.2.95, 1.3.95, 1.4.95, 1.5.95, 1.6.95, 1.7.95, 1.8.95, 1.9.95, 1.10.95, 1.11.95, 1.12.95, 1.1.96, 1.2.96, 1.3.96, 1.4.96, 1.5.96, 1.6.96, 1.7.96, 1.8.96, 1.9.96, 1.10.96, 1.11.96, 1.12.96, 1.1.97, 1.2.97, 1.3.97, 1.4.97, 1.5.97, 1.6.97, 1.7.97, 1.8.97, 1.9.97, 1.10.97, 1.11.97, 1.12.97, 1.1.98, 1.2.98, 1.3.98, 1.4.98, 1.5.98, 1.6.98, 1.7.98, 1.8.98, 1.9.98, 1.10.98, 1.11.98, 1.12.98, 1.1.99, 1.2.99, 1.3.99, 1.4.99, 1.5.99, 1.6.99, 1.7.99, 1.8.99, 1.9.99, 1.10.99, 1.11.99, 1.12.99, 1.1.00, 1.2.00, 1.3.00, 1.4.00, 1.5.00, 1.6.00, 1.7.00, 1.8.00, 1.9.00, 1.10.00, 1.11.00, 1.12.00, 1.1.01, 1.2.01, 1.3.01, 1.4.01, 1.5.01, 1.6.01, 1.7.01, 1.8.01, 1.9.01, 1.10.01, 1.11.01, 1.12.01, 1.1.02, 1.2.02, 1.3.02, 1.4.02, 1.5.02, 1.6.02, 1.7.02, 1.8.02, 1.9.02, 1.10.02, 1.11.02, 1.12.02, 1.1.03, 1.2.03, 1.3.03, 1.4.03, 1.5.03, 1.6.03, 1.7.03, 1.8.03, 1.9.03, 1.10.03, 1.11.03, 1.12.03, 1.1.04, 1.2.04, 1.3.04, 1.4.04, 1.5.04, 1.6.04, 1.7.04, 1.8.04, 1.9.04, 1.10.04, 1.11.04, 1.12.04, 1.1.05, 1.2.05, 1.3.05, 1.4.05, 1.5.05, 1.6.05, 1.7.05, 1.8.05, 1.9.05, 1.10.05, 1.11.05, 1.12.05, 1.1.06, 1.2.06, 1.3.06, 1.4.06, 1.5.06, 1.6.06, 1.7.06, 1.8.06, 1.9.06, 1.10.06, 1.11.06, 1.12.06, 1.1.07, 1.2.07, 1.3.07, 1.4.07, 1.5.07, 1.6.07, 1.7.07, 1.8.07, 1.9.07, 1.10.07, 1.11.07, 1.12.07, 1.1.08, 1.2.08, 1.3.08, 1.4.08, 1.5.08, 1.6.08, 1.7.08, 1.8.08, 1.9.08, 1.10.08, 1.11.08, 1.12.08, 1.1.09, 1.2.09, 1.3.09, 1.4.09, 1.5.09, 1.6.09, 1.7.09, 1.8.09, 1.9.09, 1.10.09, 1.11.09, 1.12.09, 1.1.10, 1.2.10, 1.3.10, 1.4.10, 1.5.10, 1.6.10, 1.7.10, 1.8.10, 1.9.10, 1.10.10, 1.11.10, 1.12.10, 1.1.11, 1.2.11, 1.3.11, 1.4.11, 1.5.11, 1.6.11, 1.7.11, 1.8.11, 1.9.11, 1.10.11, 1.11.11, 1.12.11, 1.1.12, 1.2.12, 1.3.12, 1.4.12, 1.5.12, 1.6.12, 1.7.12, 1.8.12, 1.9.12, 1.10.12, 1.11.12, 1.12.12, 1.1.13, 1.2.13, 1.3.13, 1.4.13, 1.5.13, 1.6.13, 1.7.13, 1.8.13, 1.9.13, 1.10.13, 1.11.13, 1.12.13, 1.1.14, 1.2.14, 1.3.14, 1.4.14, 1.5.14, 1.6.14, 1.7.14, 1.8.14, 1.9.14, 1.10.14, 1.11.14, 1.12.14, 1.1.15, 1.2.15, 1.3.15, 1.4.15, 1.5.15, 1.6.15, 1.7.15, 1.8.15, 1.9.15, 1.10.15, 1.11.15, 1.12.15, 1.1.16, 1.2.16, 1.3.16, 1.4.16, 1.5.16, 1.6.16, 1.7.16, 1.8.16, 1.9.16, 1.10.16, 1.11.16, 1.12.16, 1.1.17, 1.2.17, 1.3.17, 1.4.17, 1.5.17, 1.6.17, 1.7.17, 1.8.17, 1.9.17, 1.10.17, 1.11.17, 1.12.17, 1.1.18, 1.2.18, 1.3.18, 1.4.18, 1.5.18, 1.6.18, 1.7.18, 1.8.18, 1.9.18, 1.10.18, 1.11.18, 1.12.18, 1.1.19, 1.2.19, 1.3.19, 1.4.19, 1.5.19, 1.6.19, 1.7.19, 1.8.19, 1.9.19, 1.10.19, 1.11.19, 1.12.19, 1.1.20, 1.2.20, 1.3.20, 1.4.20, 1.5.20, 1.6.20, 1.7.20, 1.8.20, 1.9.20, 1.10.20, 1.11.20, 1.12.20, 1.1.21, 1.2.21, 1.3.21, 1.4.21, 1.5.21, 1.6.21, 1.7.21, 1.8.21, 1.9.21, 1.10.21, 1.11.21, 1.12.21, 1.1.22, 1.2.22, 1.3.22, 1.4.22, 1.5.22, 1.6.22, 1.7.22, 1.8.22, 1.9.22, 1.10.22, 1.11.22, 1.12.22, 1.1.23, 1.2.23, 1.3.23, 1.4.23, 1.5.23, 1.6.23, 1.7.23, 1.8.23, 1.9.23, 1.10.23, 1.11.23, 1.12.23, 1.1.24, 1.2.24, 1.3.24, 1.4.24, 1.5.24, 1.6.24, 1.7.24, 1.8.24, 1.9.24, 1.10.24, 1.11.24, 1.12.24, 1.1.25, 1.2.25, 1.3.25, 1.4.25, 1.5.25, 1.6.25, 1.7.25, 1.8.25, 1.9.25, 1.10.25, 1.11.25, 1.12.25, 1.1.26, 1.2.26, 1.3.26, 1.4.26, 1.5.26, 1.6.26, 1.7.26, 1.8.26, 1.9.26, 1.10.26, 1.11.26, 1.12.26, 1.1.27, 1.2.27, 1.3.27, 1.4.27, 1.5.27, 1.6.27, 1.7.27, 1.8.27, 1.9.27, 1.10.27, 1.11.27, 1.12.27, 1.1.28, 1.2.28, 1.3.28, 1.4.28, 1.5.28, 1.6.28, 1.7.28, 1.8.28, 1.9.28, 1.10.28, 1.11.28, 1.12.28, 1.1.29, 1.2.29, 1.3.29, 1.4.29, 1.5.29, 1.6.29, 1.7.29, 1.8.29, 1.9.29, 1.10.29, 1.11.29, 1.12.29, 1.1.30, 1.2.30, 1.3.30, 1.4.30, 1.5.30, 1.6.30, 1.7.30, 1.8.30, 1.9.30, 1.10.30, 1.11.30, 1.12.30, 1.1.31, 1.2.31, 1.3.31, 1.4.31, 1.5.31, 1.6.31, 1.7.31, 1.8.31, 1.9.31, 1.10.31, 1.11.31, 1.12.31, 1.1.32, 1.2.32, 1.3.32, 1.4.32, 1.5.32, 1.6.32, 1.7.32, 1.8.32, 1.9.32, 1.10.32, 1.11.32, 1.12.32, 1.1.33, 1.2.33, 1.3.33, 1.4.33, 1.5.33, 1.6.33, 1.7.33, 1.8.33, 1.9.33, 1.10.33, 1.11.33, 1.12.33, 1.1.34, 1.2.34, 1.3.34, 1.4.34, 1.5.34, 1.6.34, 1.7.34, 1.8.34, 1.9.34, 1.10.34, 1.11.34, 1.12.34, 1.1.35, 1.2.35, 1.3.35, 1.4.35, 1.5.35, 1.6.35, 1.7.35, 1.8.35, 1.9.35, 1.10.35, 1.11.35, 1.12.35, 1.1.36, 1.2.36, 1.3.36, 1.4.36, 1.5.36, 1.6.36, 1.7.36, 1.8.36, 1.9.36, 1.10.36, 1.11.36, 1.12.36, 1.1.37, 1.2.37, 1.3.37, 1.4.37, 1.5.37, 1.6.37, 1.7.37, 1.8.37, 1.9.37, 1.10.37, 1.11.37, 1.12.37, 1.1.38, 1.2.38, 1.3.38, 1.4.38, 1.5.38, 1.6.38, 1.7.38, 1.8.38, 1.9.38, 1.10.38, 1.11.38, 1.12.38, 1.1.39, 1.2.39, 1.3.39, 1.4.39, 1.5.39, 1.6.39, 1.7.39, 1.8.39, 1.9.39, 1.10.39, 1.11.39, 1.12.39, 1.1.40, 1.2.40, 1.3.40, 1.4.40, 1.5.40, 1.6.40, 1.7.40, 1.8.40, 1.9.40, 1.10.40, 1.11.40, 1.12.40, 1.1.41, 1.2.41, 1.3.41, 1.4.41, 1.5.41, 1.6.41, 1.7.41, 1.8.41, 1.9.41, 1.10.41, 1.11.41, 1.12.41, 1.1.42, 1.2.42, 1.3.42, 1.4.42, 1.5.42, 1.6.42, 1.7.42, 1.8.42, 1.9.42, 1.10.42, 1.11.42, 1.12.42, 1.1.43, 1.2.43, 1.3.43, 1.4.43, 1.5.43, 1.6.43, 1.7.43, 1.8.43, 1.9.43, 1.10.43, 1.11.43, 1.12.43, 1.1.44, 1.2.44, 1.3.44, 1.4.44, 1.5.44, 1.6.44, 1.7.44, 1.8.44, 1.9.44, 1.10.44, 1.11.44, 1.12.44, 1.1.45, 1.2.45, 1.3.45, 1.4.45, 1.5.45, 1.6.45, 1.7.45, 1.8.45, 1.9.45, 1.10.45, 1.11.45, 1.12.45, 1.1.46, 1.2.46, 1.3.46, 1.4.46, 1.5.46, 1.6.46, 1.7.46, 1.8.46, 1.9.46, 1.10.46, 1.11.46, 1.12.46, 1.1.47, 1.2.47, 1.3.47, 1.4.47, 1.5.47, 1.6.47, 1.7.47, 1.8.47, 1.9.47, 1.10.47, 1.11.47, 1.12.47, 1.1.48, 1.2.48, 1.3.48, 1.4.48, 1.5.48, 1.6.48, 1.7.48, 1.8.48, 1.9.48, 1.10.48, 1.11.48, 1.12.48, 1.1.49, 1.2.49, 1.3.49, 1.4.49, 1.5.49, 1.6.49, 1.7.49, 1.8.49, 1.9.49, 1.10.49, 1.11.49, 1.12.49, 1.1.50, 1.2.50, 1.3.50, 1.4.50, 1.5.50, 1.6.50, 1.7.50, 1.8.50, 1.9.50, 1.10.50, 1.11.50, 1.12.50, 1.1.51, 1.2.51, 1.3.51, 1.4.51, 1.5.51, 1.6.51, 1.7.51, 1.8.51, 1.9.51, 1.10.51, 1.11.51, 1.12.51, 1.1.52, 1.2.52, 1.3.52, 1.4.52, 1.5.52, 1.6.52, 1.7.52, 1.8.52, 1.9.52, 1.10.52, 1.11.52, 1.12.52, 1.1.53, 1.2.53, 1.3.53, 1.4.53, 1.5.53, 1.6.53, 1.7.53, 1.8.53, 1.9.53, 1.10.53, 1.11.53, 1.12.53, 1.1.54, 1.2.54, 1.3.54, 1.4.54, 1.5.54, 1.6.54, 1.7.54, 1.8.54, 1.9.54, 1.10.54, 1.11.54, 1.12.54, 1.1.55, 1.2.55, 1.3.55, 1.4.55, 1.5.55, 1.6.55, 1.7.55, 1.8.55, 1.9.55, 1.10.55, 1.11.55, 1.12.55, 1.1.56, 1.2.56, 1.3.56, 1.4.56, 1.5.56, 1.6.56, 1.7.56, 1.8.56, 1.9.56, 1.10.56, 1.11.56, 1.12.56, 1.1.57, 1.2.57, 1.3.57, 1.4.57, 1.5.57, 1.6.57, 1.7.57, 1.8.57, 1.9.57, 1.10.57, 1.11.57, 1.12.57, 1.1.58, 1.2.58, 1.3.58, 1.4.58, 1.5.58, 1.6.58, 1.7.58, 1.8.58, 1.9.58, 1.10.58, 1.11.58, 1.12.58, 1.1.59, 1.2.59, 1.3.59, 1.4.59, 1.5.59, 1.6.59, 1.7.59, 1.8.59, 1.9.59, 1.10.59, 1.11.59, 1.12.59, 1.1.60, 1.2.60, 1.3.60, 1.4.60, 1.5.60, 1.6.60, 1.7.60, 1.8.60, 1.9.60, 1.10.60, 1.11.60, 1.12.60, 1.1.61, 1.2.61, 1.3.61, 1.4.61, 1.5.61, 1.6.61, 1.7.61, 1.8.61, 1.9.61, 1.10.61, 1.11.61, 1.12.61, 1.1.62, 1.2.62, 1.3.62, 1.4.62, 1.5.62, 1.6.62, 1.7.62, 1.8.62, 1.9.62, 1.10.62, 1.11.62, 1.12.62, 1.1.63, 1.2.63, 1.3.63, 1.4.63, 1.5.63, 1.6.63, 1.7.63, 1.8.63, 1.9.63, 1.10.63, 1.11.63, 1.12.63, 1.1.64, 1.2.64, 1.3.64, 1.4.64, 1.5.64, 1.6.64, 1.7.64, 1.8.64, 1.9.64, 1.10.64, 1.11.64, 1.12.64, 1.1.65, 1.2.65, 1.3.65, 1.4.65, 1.5.65, 1.6.65, 1.7.65, 1.8.65, 1.9.65, 1.10.6