
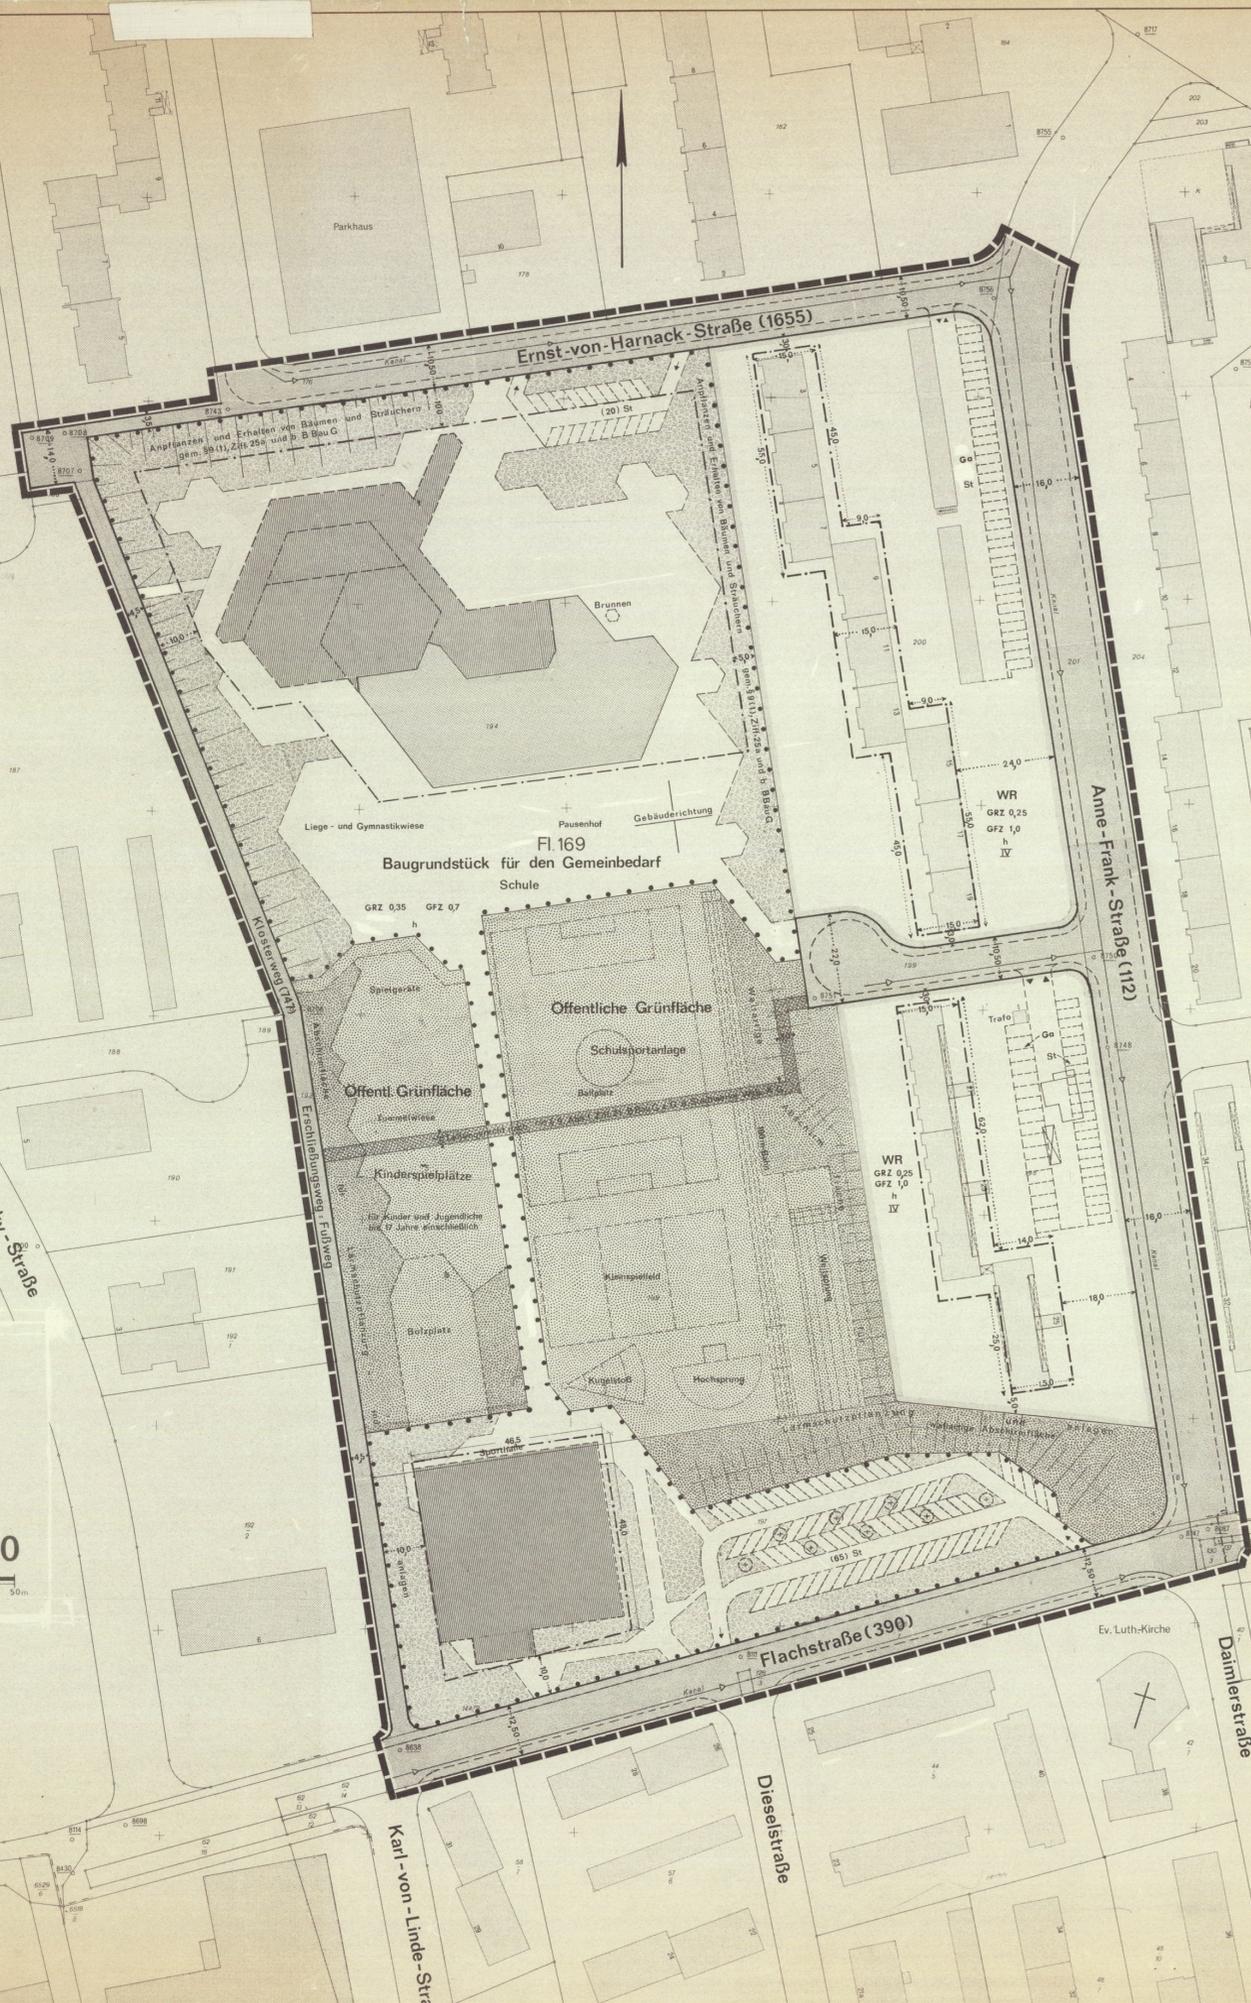
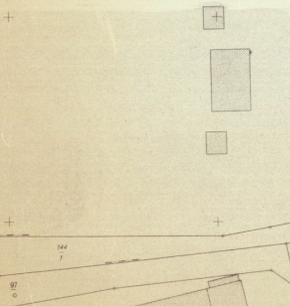


1979/2

Maßstab 1:500


Planungsunterlagen hergestellt nach dem Zügründelung der Flurkarte entstandenen städtischen Kartennetz durch das Stadtmessungsamt Wiesbaden (Vermessungsstellen nach § 8 Nr. 3 Kartestergesetz) Wiesbaden den 3. Oktober 1977 Der Magistrat-Vermessungsamt i.A. Vermessungsbeirat

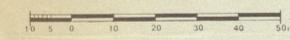

Bebauungsplan - Textteil

1. Textliche Festsetzungen
1.1 Art der baulichen Nutzung
1.2 Anpflanzen und Erhalten von Bäumen und Sträuchern
1.3 Mauerwerk
1.4 Hinweise
4.1 Außer den in diesem Bebauungsplan verbindlich festgesetzten öffentlichen Sozialflächen ist jeder Baukörper zur Anlage privater Kinderspielflächen...

ZEICHENERKLÄRUNG NACH DER PLANZEICHENVERORDNUNG VOM 19. JANUAR 1965 (BGBl. I S. 21)
1. ART DER BAULICHEN NUTZUNG
2. MASS DER BAULICHEN NUTZUNG
3. BAUWEISE BAUWEISE, BAUGRENZEN

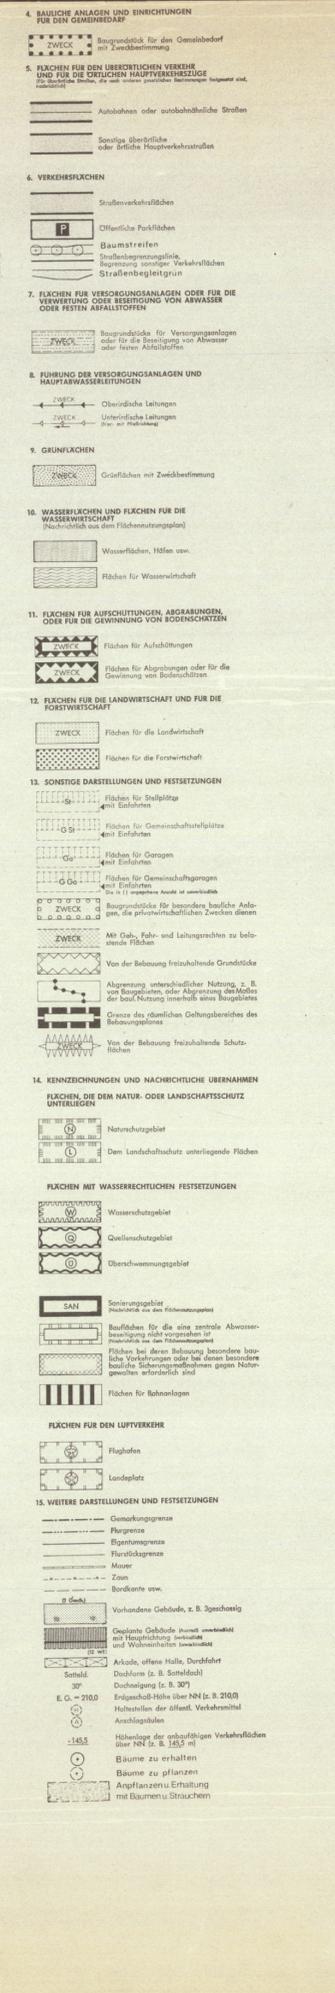

AUSGEARBEITET: Wiesbaden, den 3. Oktober 1977
Stadtmessungsamt: Axel Weitzel
Stadtentwicklungszernat: ger Jordan
AUFGESTELLT: Wiesbaden, den 26.1.1978
BURGERBETEILIGUNG: In Verbindung mit einer Ortsbeiratsitzung am 25. Januar 1978.
OFFENTLICH AUSGELEGT: Wiesbaden, den 20.6.1978
ALS SATZUNG BESCHLOSSEN: Wiesbaden, den 28.5.1979
Genehmigt mit Erlass vom 6. August 1979
Landeshauptstadt Wiesbaden
Bebauungsplan
7. Änderung Klarenthal "Oberstufengymnasium West" in Wiesbaden
Diesem Plan ist eine Begründung beigelegt. Dieser Plan enthält Festsetzungen nach § 9 des Bundesbaugesetzes vom 18. Aug 1976 - BBauG - (BGBl. I S. 2256) und der Baunutzungsverordnung vom 15. September 1977.