


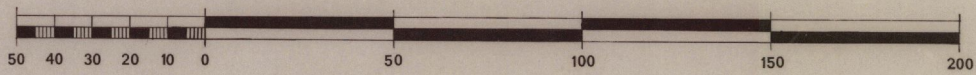

Maßstab 1:1000



Planunterlagen hergestellt nach dem unter
Zugrundelegung der Flurkarte entstandenen
städtischen Kartenwerk durch das Vermessungs-
amt Wiesbaden.
(Vermessungsdienststelle nach § 8 Nr. 3 Ka-
stergesetz)

Wiesbaden den 4.1.1991
Der Magistrat - Vermessungsamt

[Signature]
Vermessungsdirektor