



LEITUNGSRECHT zu Gunsten der Stadtwerke Wiesbaden AG
 Zur Sicherung der vorhandenen Gas- und Wasserleitung ist auf diesen Streifen das Anpflanzen von Bäumen und tiefwurzelnden Sträuchern nicht zulässig.

GEHRECHT zu Gunsten der Allgemeinheit

Fläche für Versorgungsanlagen
 - Trafostation -


Fläche für Versorgungsanlagen
 - Gasdruckreglerstation -

Fläche für die Landwirtschaft
 Erwerbsgartenbau

SO
 Verwaltung
 GRZ 0,5
 GFZ 1,3
 VI a
 FD

SO
 Verwaltung
 GRZ 0,5
 GFZ 1,3
 VI a
 FD

Maßstab 1:500

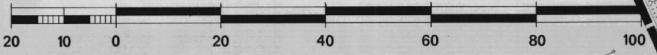

Planunterlagen hergestellt nach dem unter Zugrundelegung der Flurkarte entstandenen städtischen Kartenwerk durch das Vermessungsamt Wiesbaden.
 (Vermessungsdienststelle nach § 8, Nr. 3 Katastergesetz).
 Wiesbaden, den 3. März 1988
 Der Magistrat - Vermessungsamt i. A.
 Vermessungsdirektor

Kleingartenanlage
 Zweibörn

Fl.44

Fl.170

Fl.46

Zweibörn
 Fl.47

Südfriedhof

Gerstengewann

B 455