


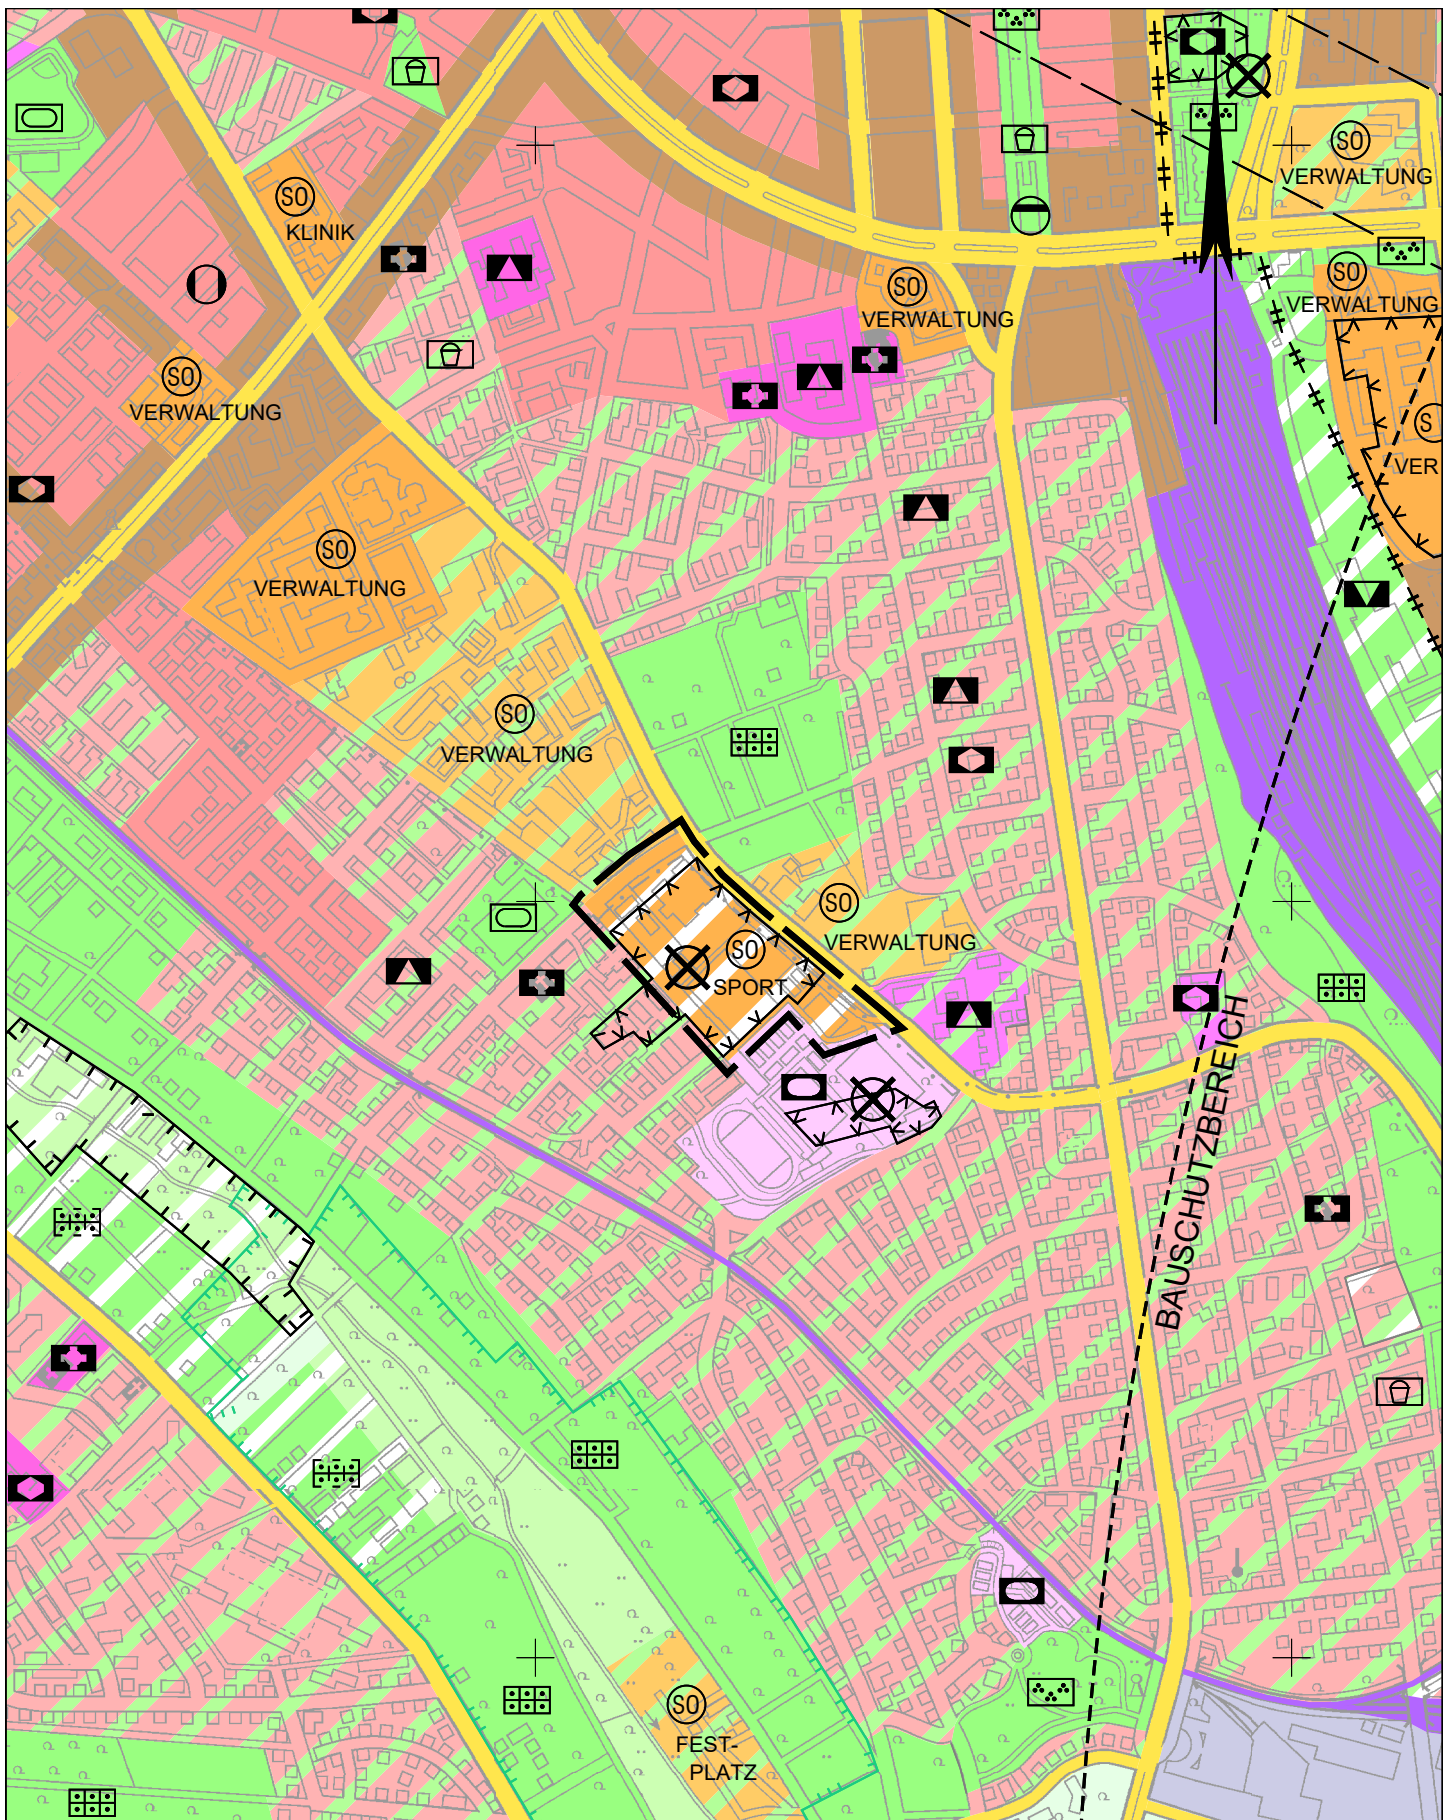

Maßstab: 1 : 10000

Ortsbezirk: Biebrich

FNP-ÄNDERUNG IM PLANBEREICH FREIZEITBAD-SPORTPARK RHEINHÖHE

Wiesbaden, den 19.Aug.2022
 Der Magistrat
 der Landeshauptstadt Wiesbaden
 - Stadtplanungsamt -

