


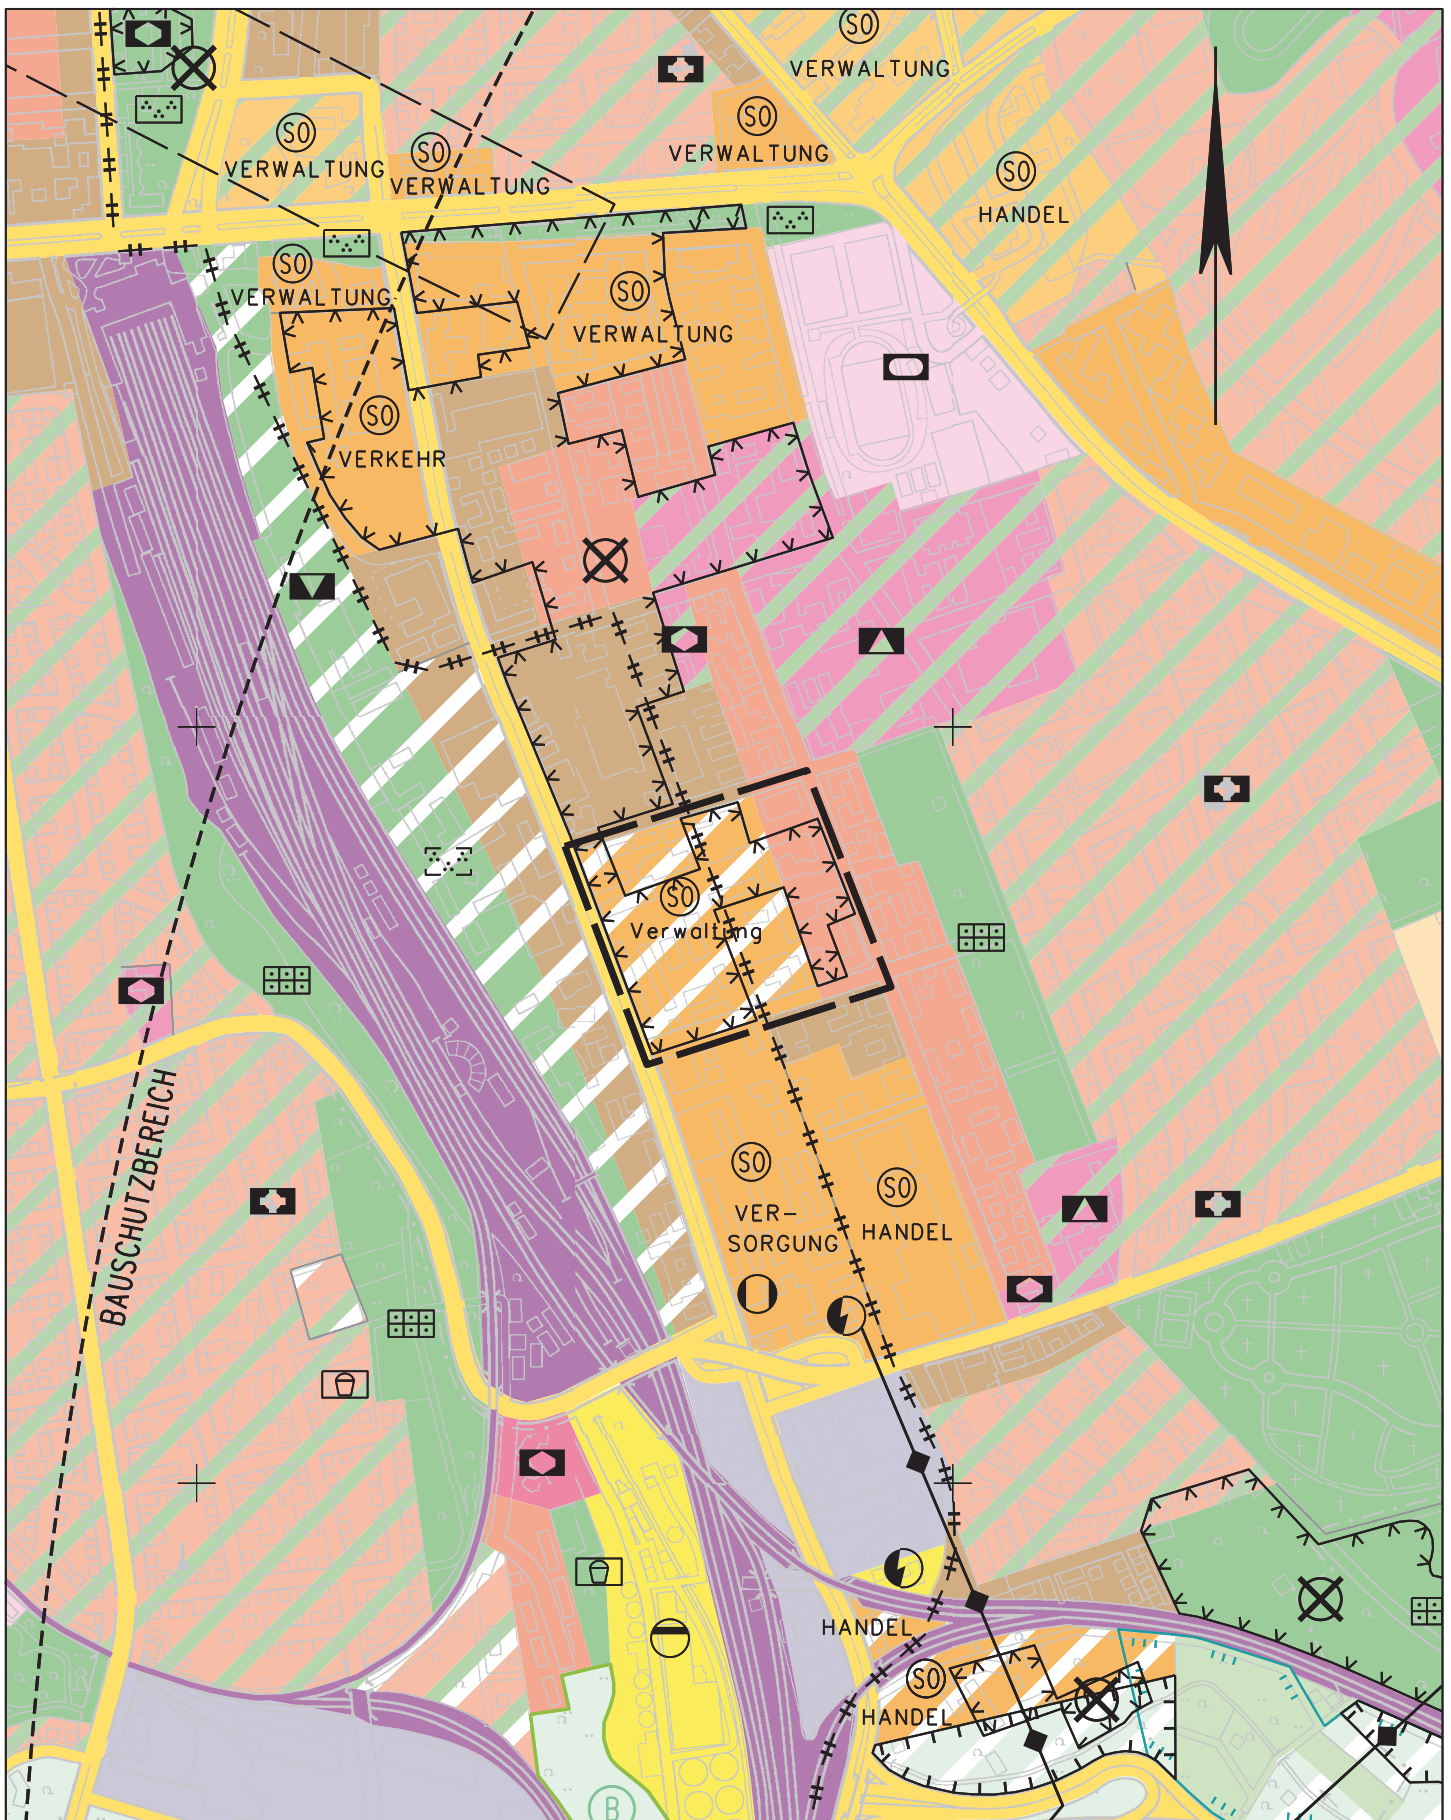

DB-Name: /arbdb_2/A7959/LHW2500LPE/V41942

Maßstab: 1 : 10000

Bearbeitungsstand: November 2003

Ortsbezirk: Suedost

FNP-ÄNDERUNG IM PLANBEREICH MAINZER STRASSE, BEREICH E, ZENTRALER VERWALTUNGSSTA

Wiesbaden, den 01.Sep.2004

Der Magistrat
der Landeshauptstadt Wiesbaden

- Stadtplanungsamt -