


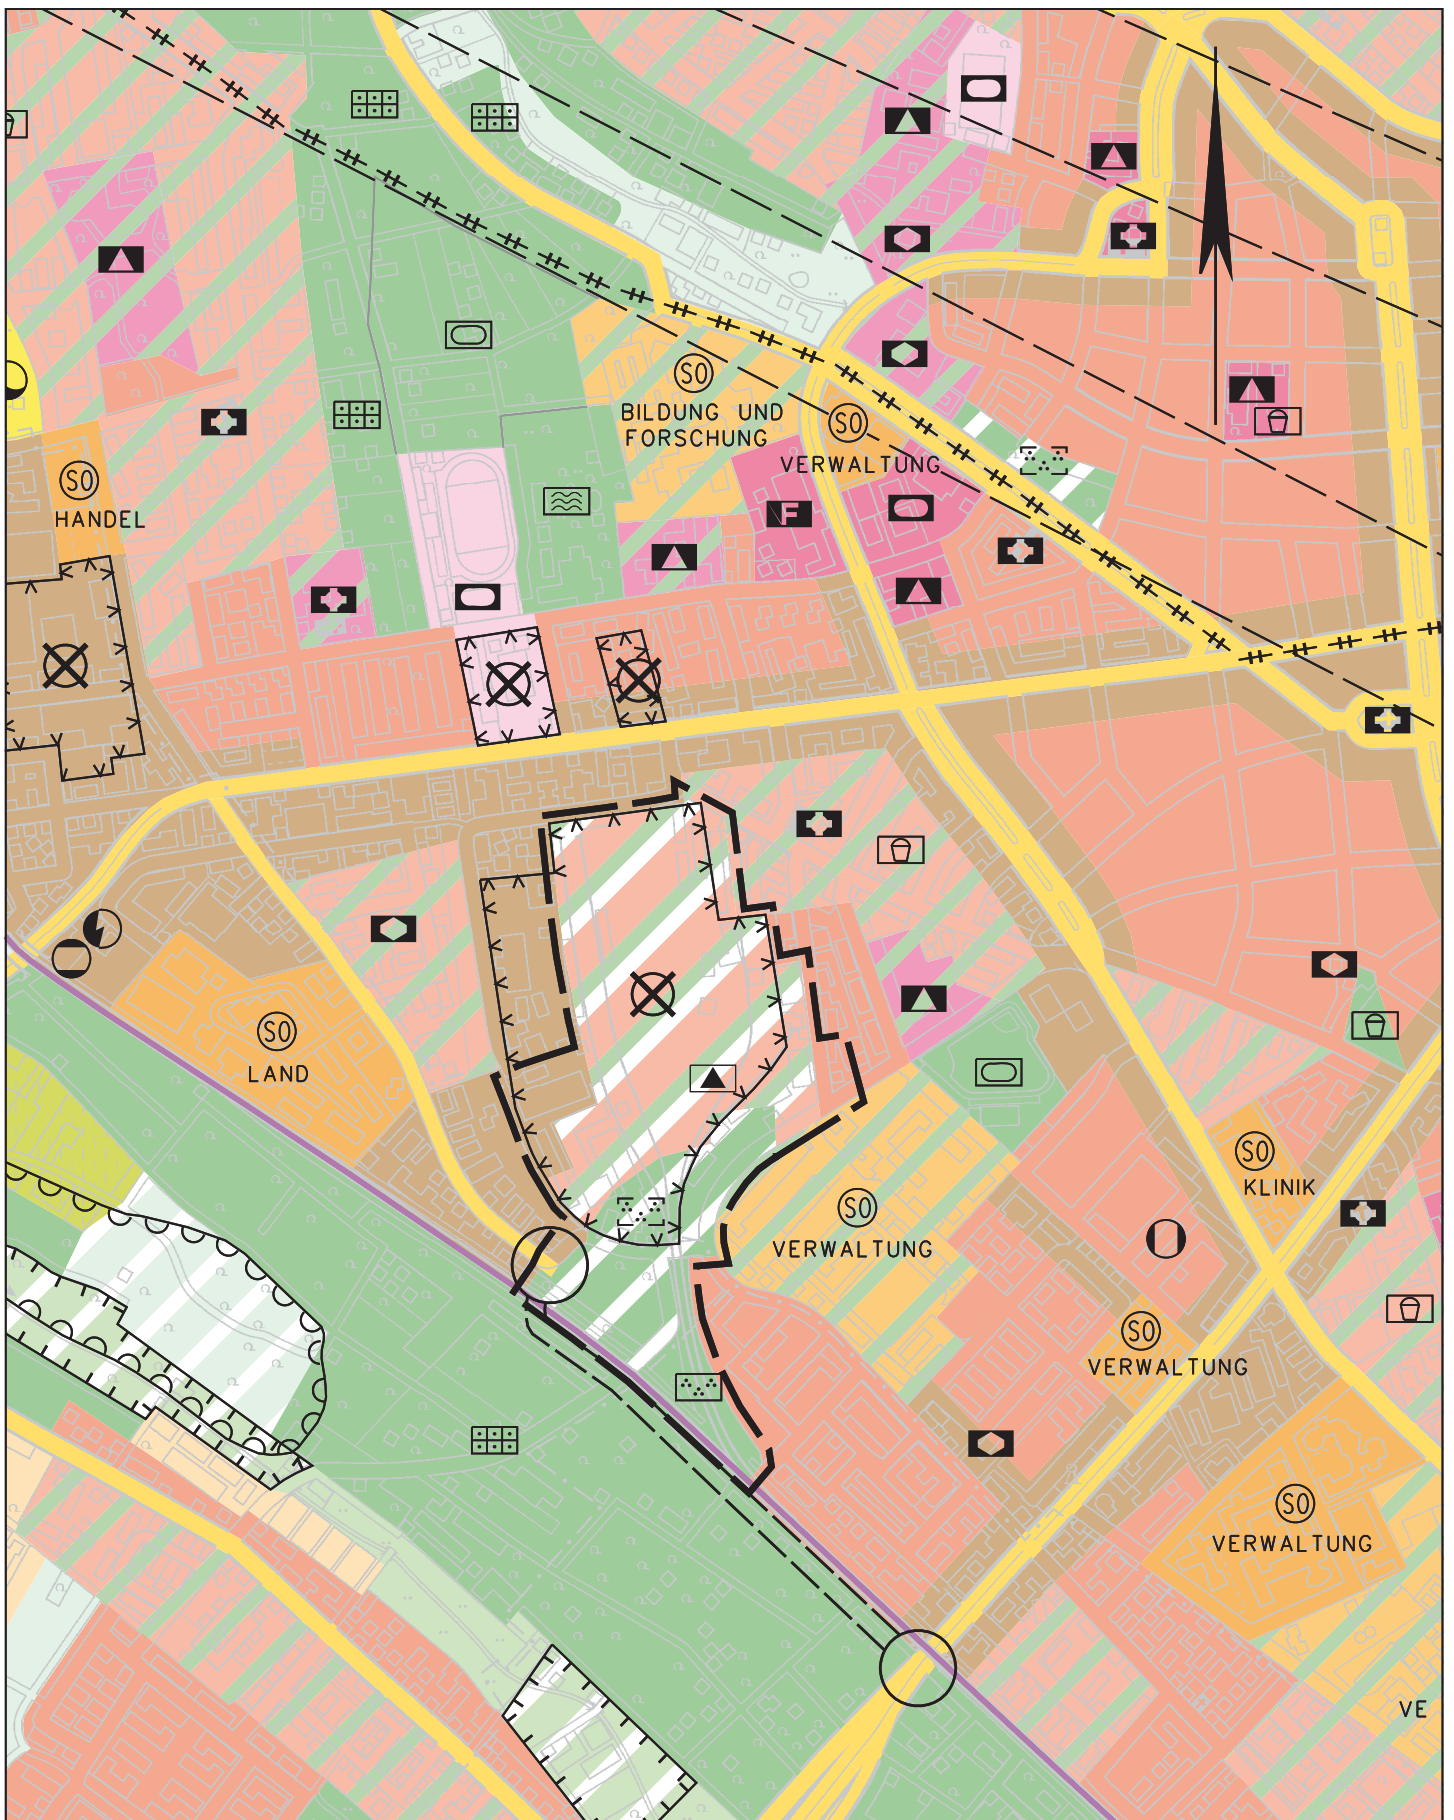

DB-Name: //s0817c/kp\$/Arbdb/LHW2500LPE/V10

Maßstab: 1 : 10000

Bearbeitungsstand: November 2003

Wiesbaden, den 16.Aug.2007
Der Magistrat
der Landeshauptstadt Wiesbaden
- Stadtplanungsamt -

w16101

FNP-AENDERUNG IM PLANBEREICH KUENSTLERVIERTEL