


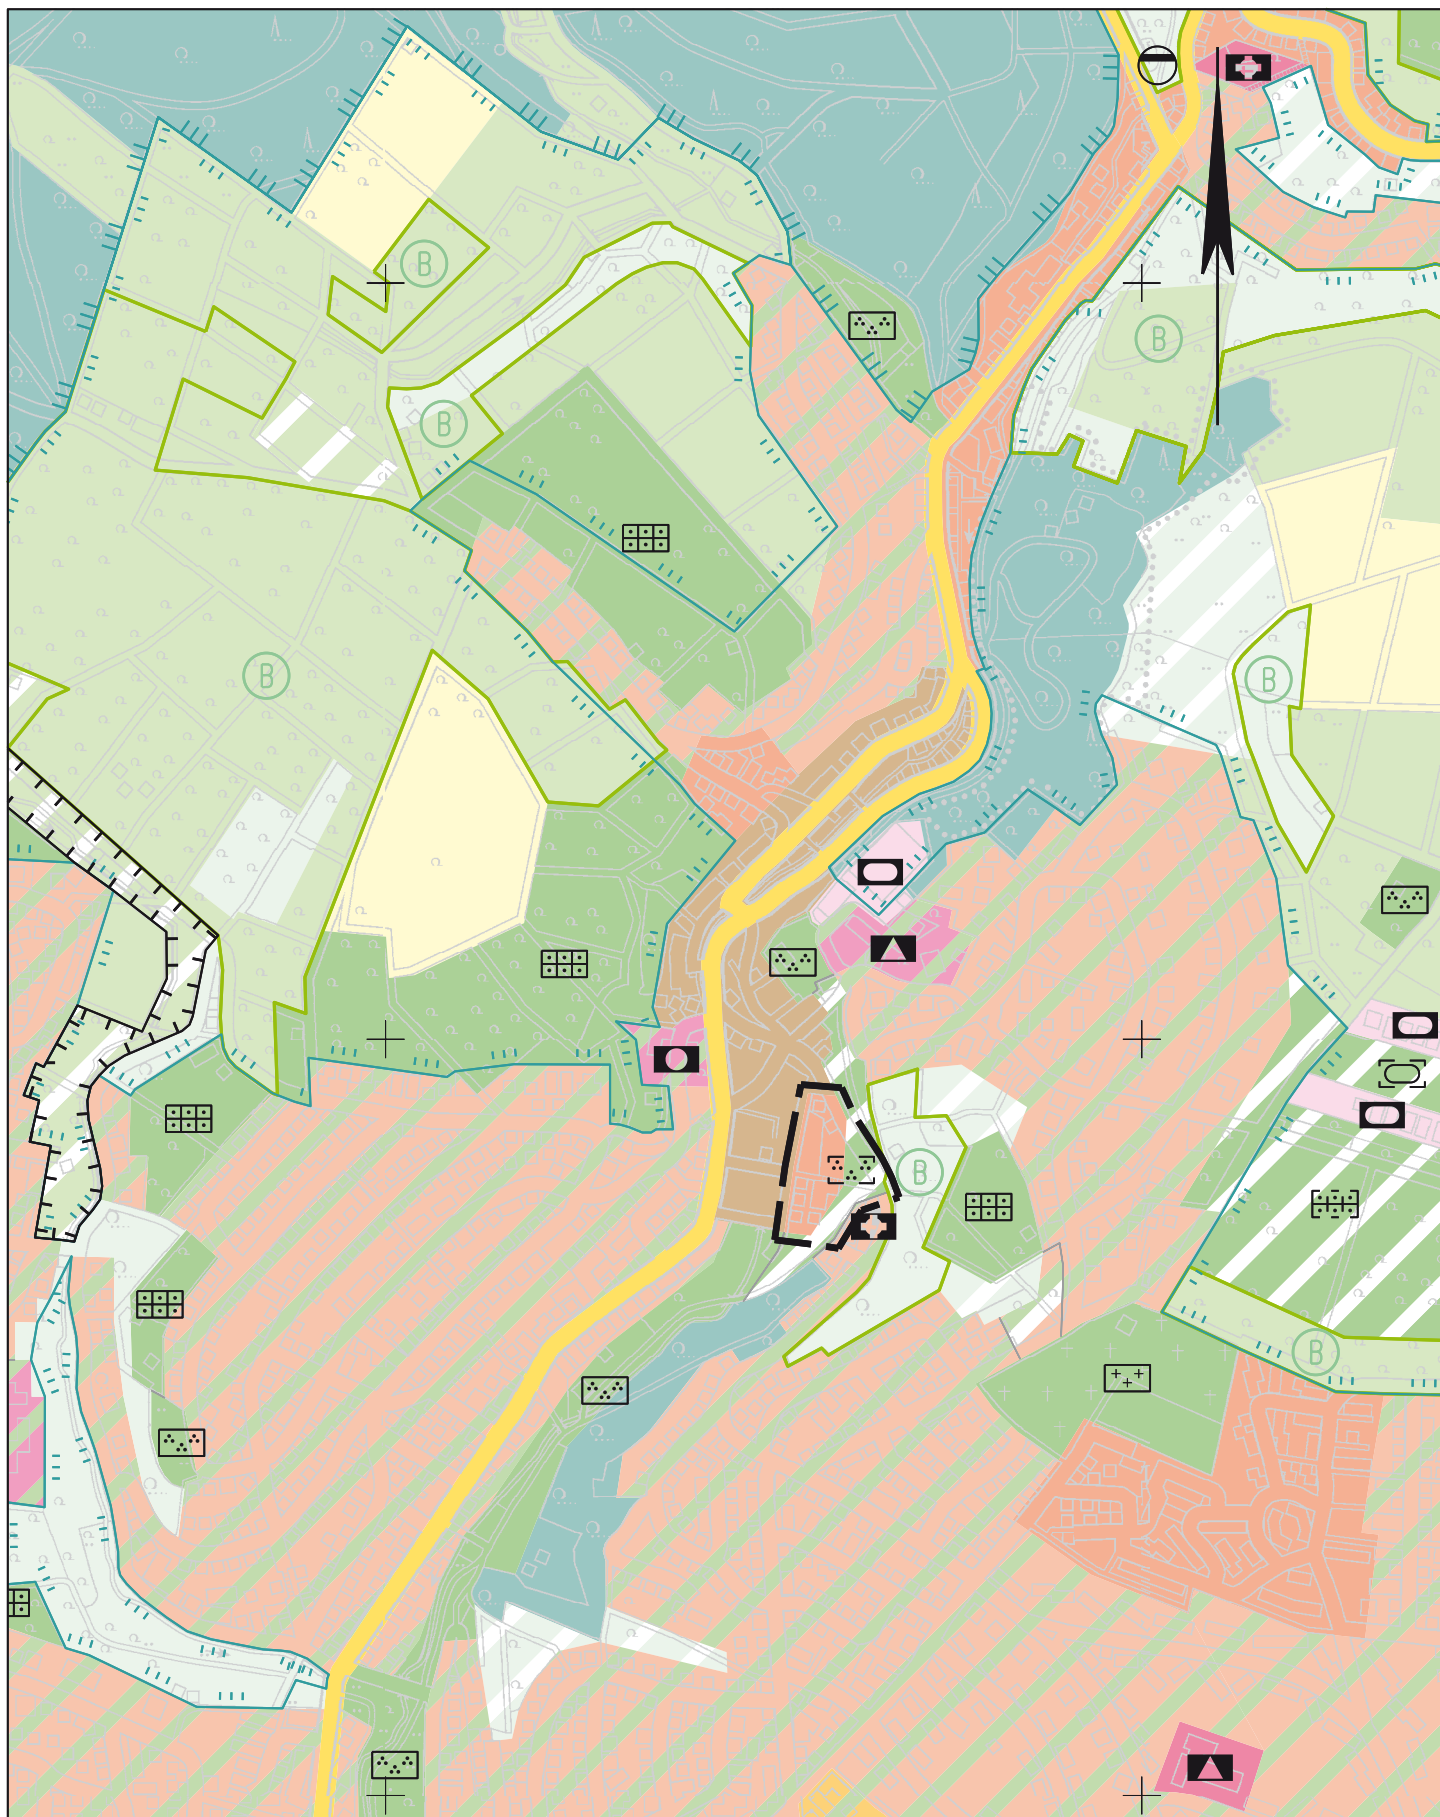

DB-Name: /arbdb_2/A7579/LHW2500LPE/V38804

Maßstab: 1 : 10000

Bearbeitungsstand: November 2003

Wiesbaden, den 31.Aug.2005
Der Magistrat
der Landeshauptstadt Wiesbaden
- Stadtplanungsamt -

qu6102

FNP-ÄNDERUNG IM PLANBEREICH GARTENSTRASSE