


Übersichtsplan

Maßstab 1:10 000

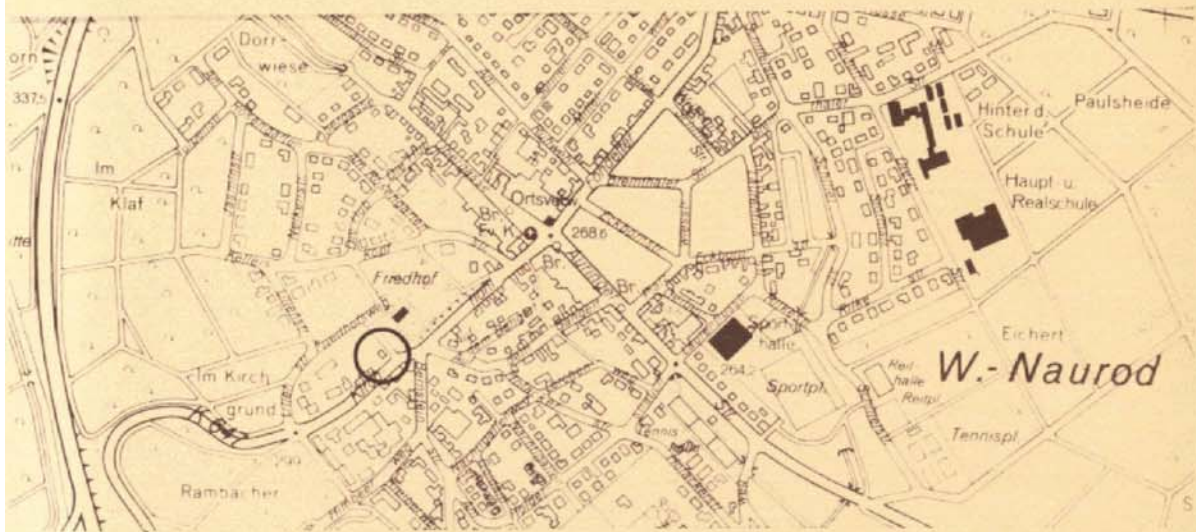

LANDESHAUPTSTADT WIESBADEN

BEBAUUNGSPLAN

"In der Hub – 3. Änderung"
in Wi - Naurod

Diesem Plan ist eine Begründung beigelegt.
Dieser Plan enthält Festsetzungen nach § 9 des Bundesbaugesetzes vom 18. August 1976 (BGBl. I S. 2256, 3617) zuletzt geändert durch Art 1 des Gesetzes zur Beschleunigung von Verfahren und zur Erleichterung von Investitionsvorhaben im Städtebaurecht vom 6. Juli 1979 (BGBl. I S. 949 ff), der Baunutzungsverordnung (BauNVO) und der Hess. Bauordnung vom 31. August 1976 (HBO).