


Übersichtsplan

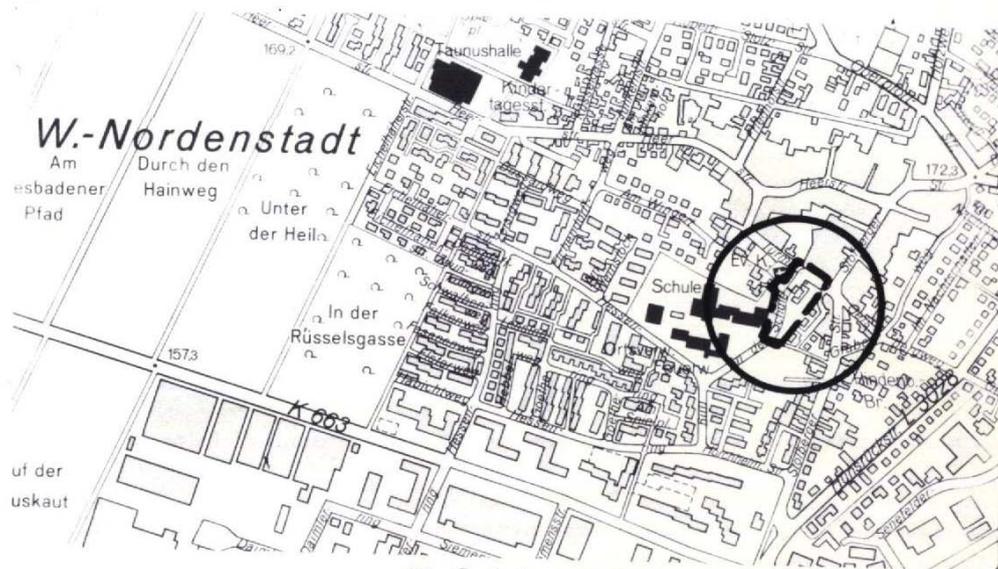

Maßstab 1:10 000

LANDESHAUPTSTADT WIESBADEN

BEBAUUNGSPLAN

„An der Horchheimer Wiese- 3.Änderung“ in Wiesbaden- Nordenstadt

Diesem Plan ist eine Begründung beigefügt
Dieser Plan enthält Festsetzungen nach § 9 des Baugesetzbuches vom 8. Dezember 1986
(BGBl. I S. 2253), der BauNVO und der Hess. Bauordnung
vom 31. August 1976 (HBO).