


LANDESHAUPTSTADT WIESBADEN

BEBAUUNGSPLAN

~~ENTWURF~~

" An der Bergkirche - Blöcke 12 und 15
1. Änderung "
in Wiesbaden

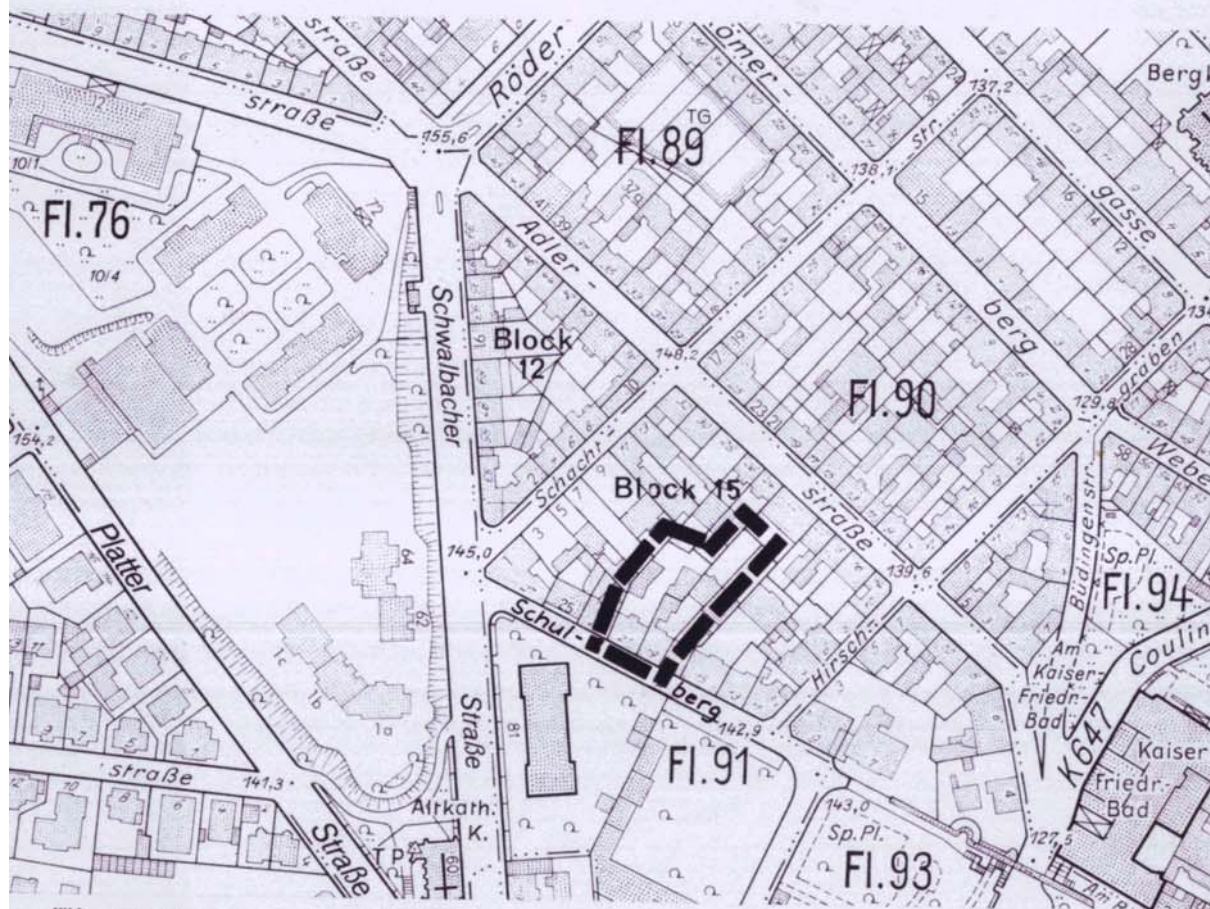

Übersichtsplan im Maßstab 1 : 2500

Diesem Plan ist eine Begründung beigelegt.
Dieser Plan enthält Festsetzungen nach § 9 des Baugesetzbuches vom 8. Dezember 1986
(BGBl. I S. 2253), der Baunutzungsverordnung (BauNVO) und der Hess. Bauordnung
(HBO)