


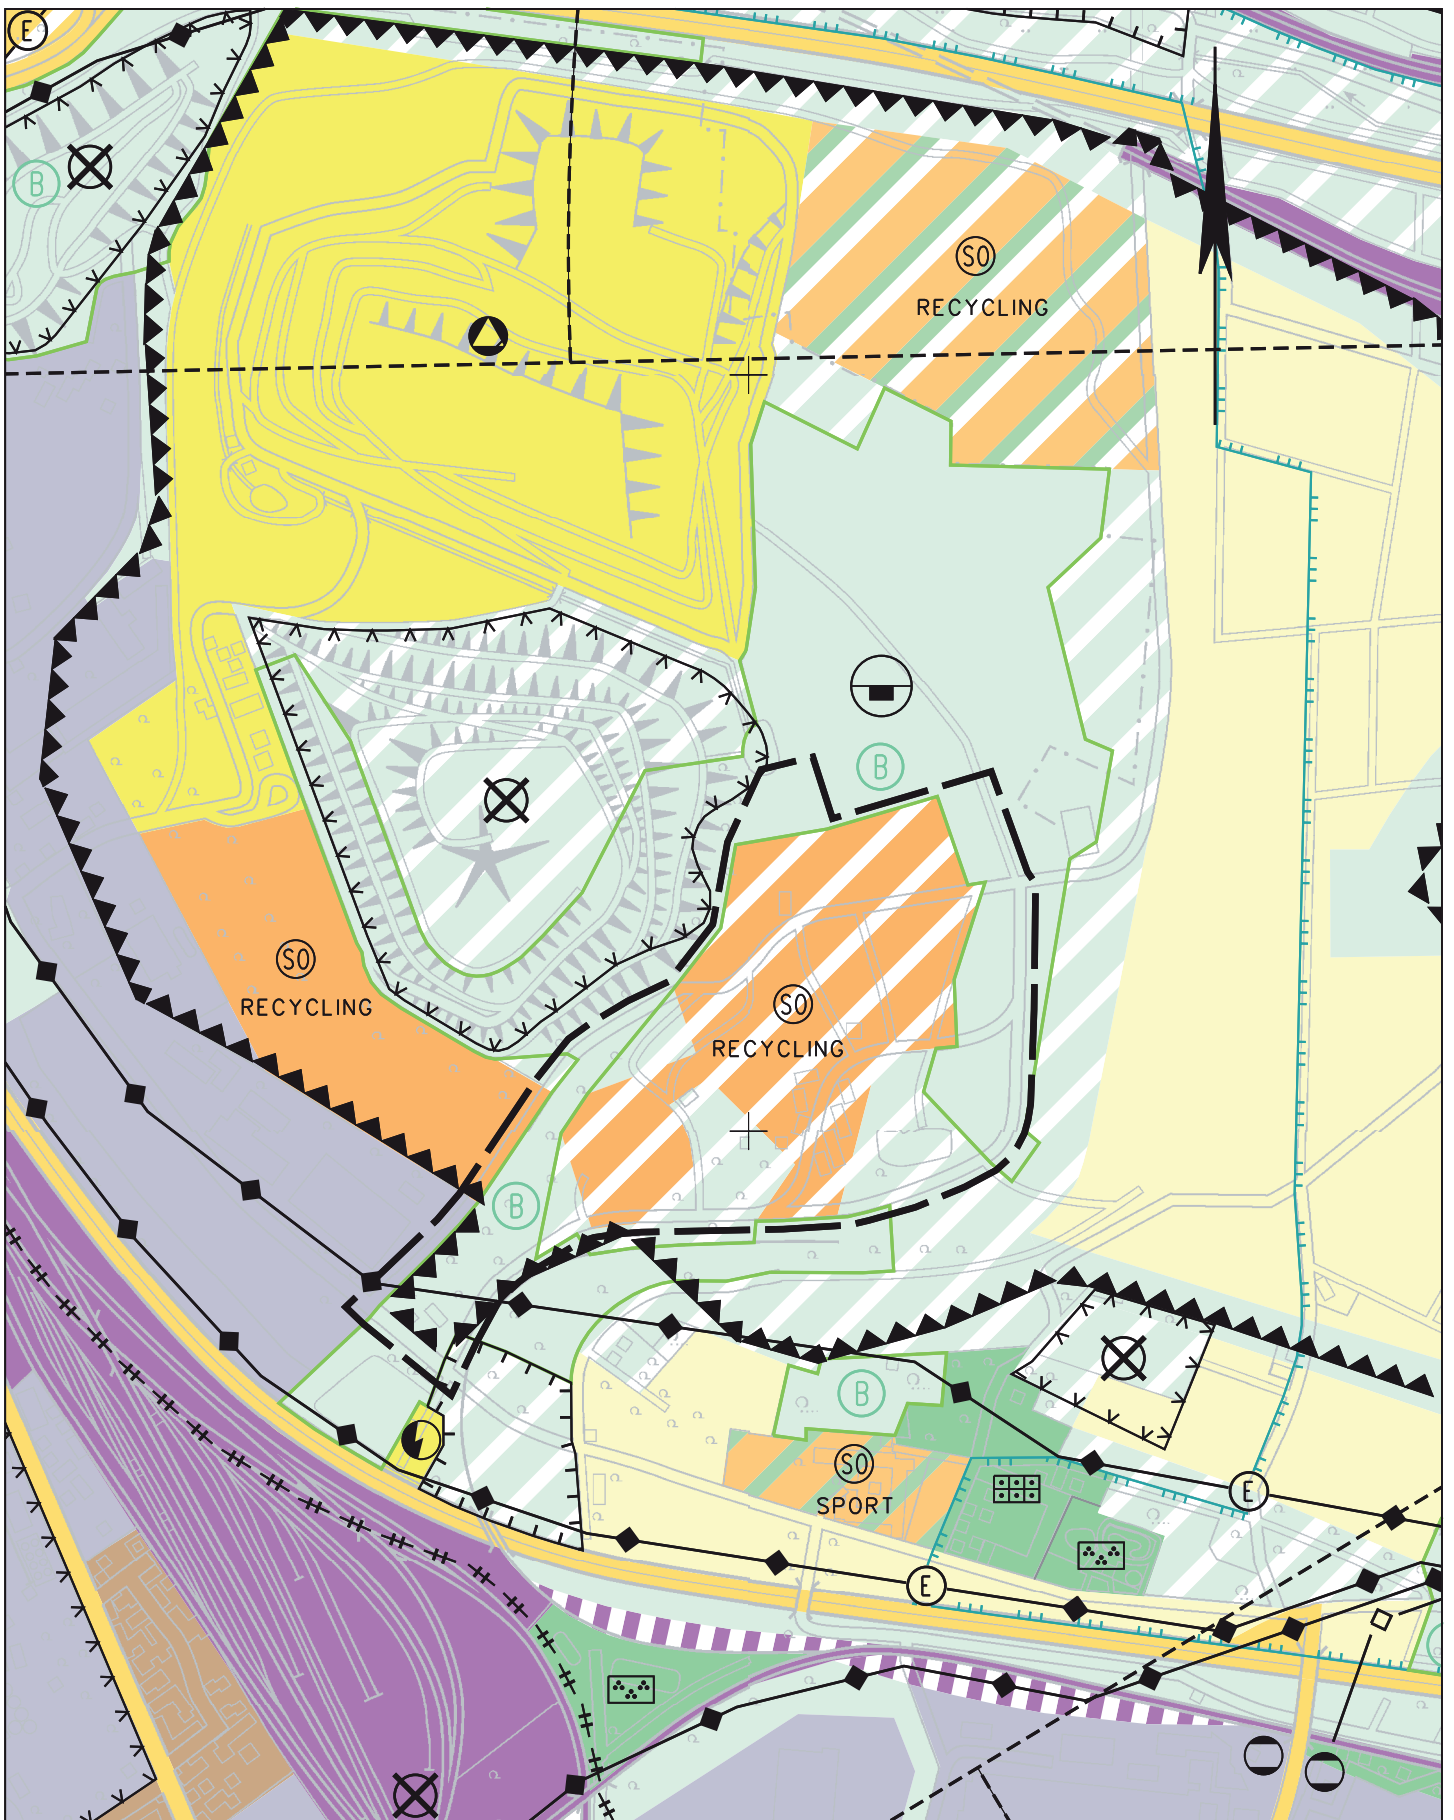

DB-Name: //s0817c/kp\$/Arbdb/LHW2500LPE/V2678

Maßstab: 1 : 10000

Bearbeitungsstand: November 2003

Ortsbezirk: Amoeneburg

FNP-AENDERUNG IM PLANBEREICH RECYCLINGANLAGE DYCKERHOFFBRUCH

Wiesbaden, den 10.Sep.2009
Der Magistrat
der Landeshauptstadt Wiesbaden
- Stadtplanungsamt -