


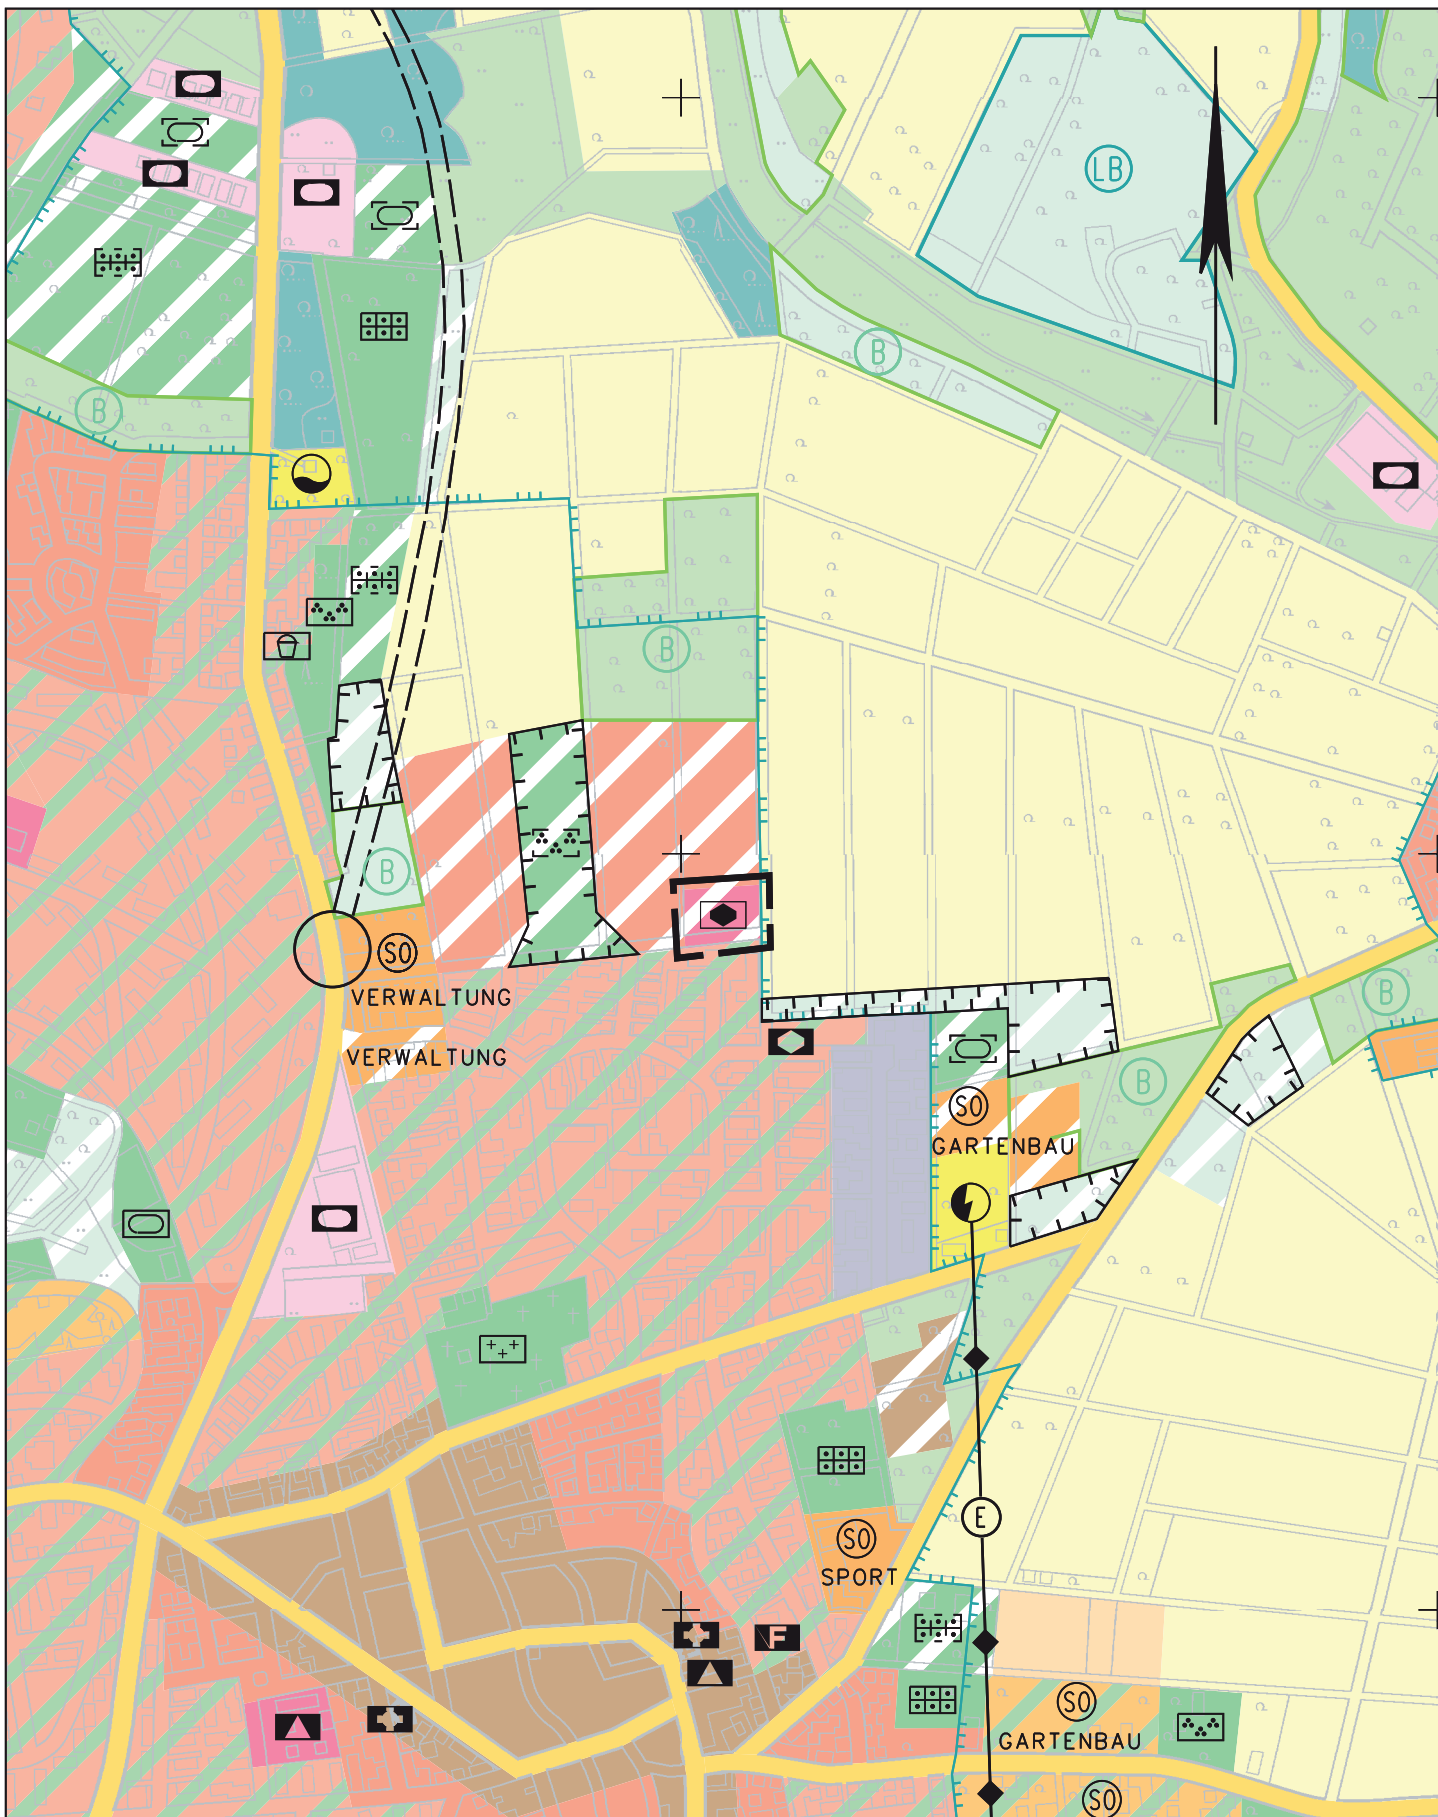

DB-Name: //s0817c/kp\$/Arbdb/LHW2500LPE/V2542

Maßstab: 1 : 10000

Bearbeitungsstand: November 2003

Ortsbezirk: Bierstadt

FNP-AENDERUNG IM PLANBEREICH PFLEGEHEIM WOLFSFELD

Wiesbaden, den 27.Nov.2009

Der Magistrat
der Landeshauptstadt Wiesbaden
- Stadtplanungsamt -