



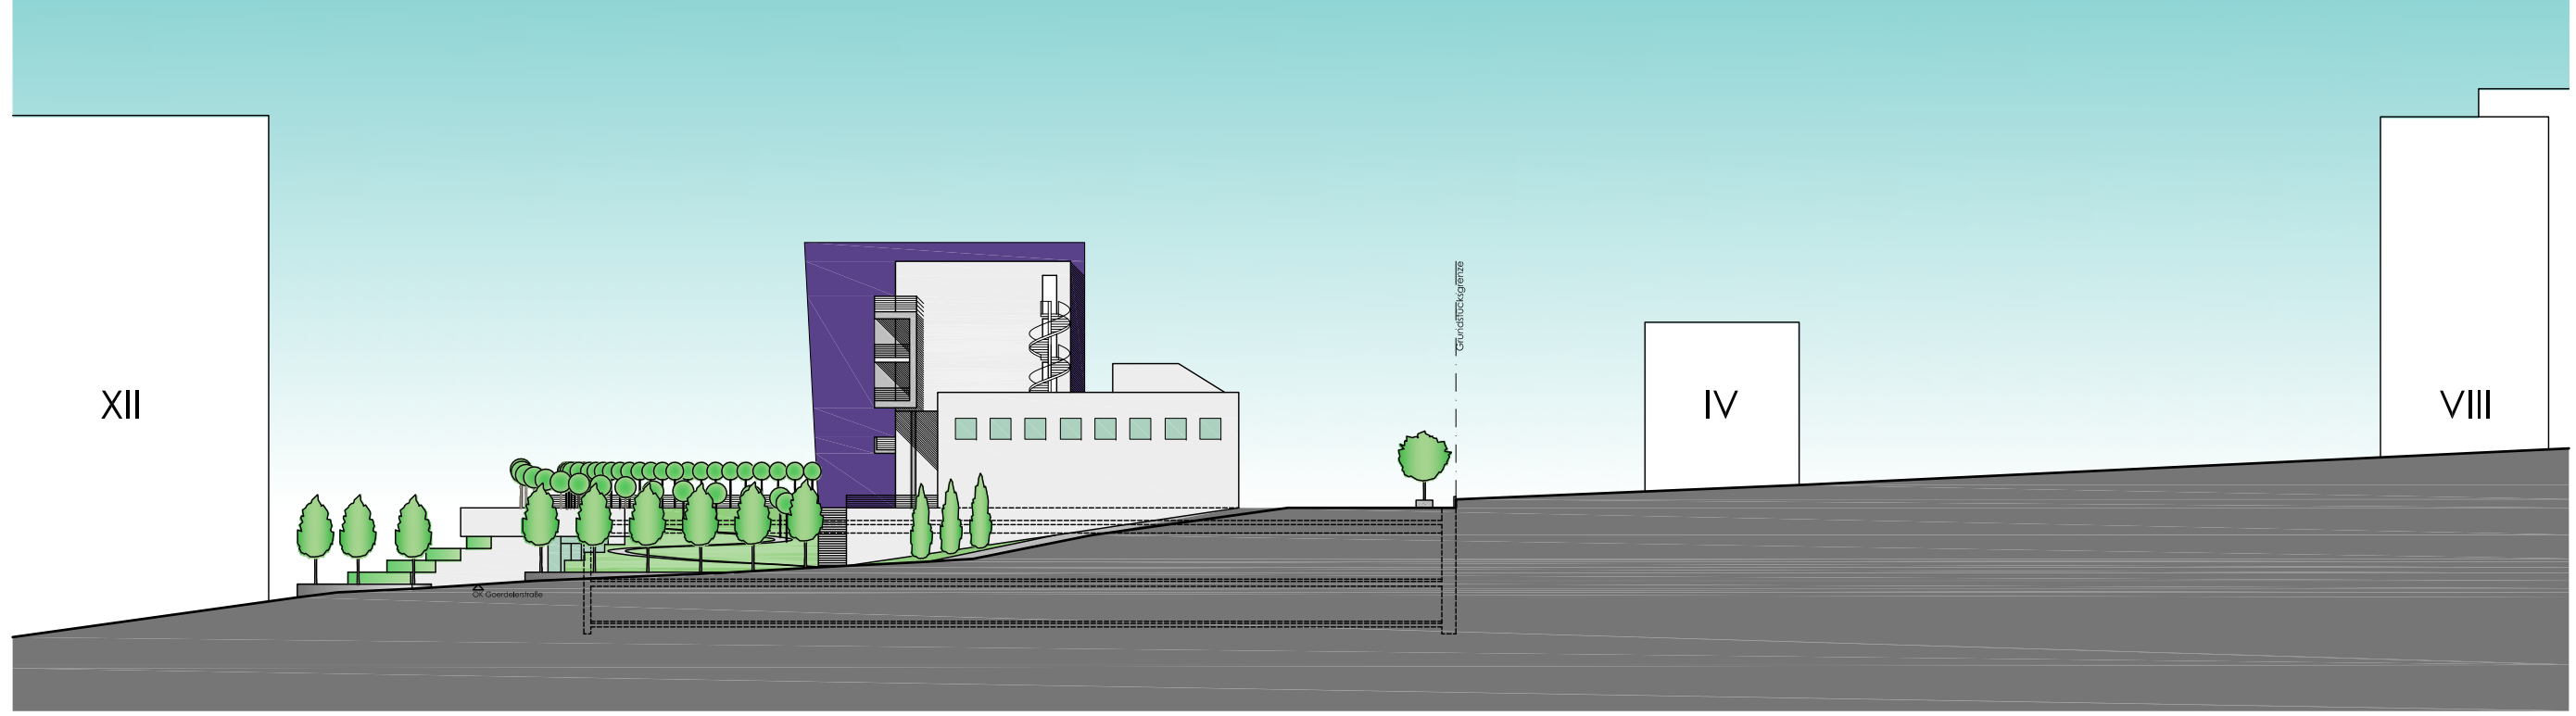

ANSICHT NORD

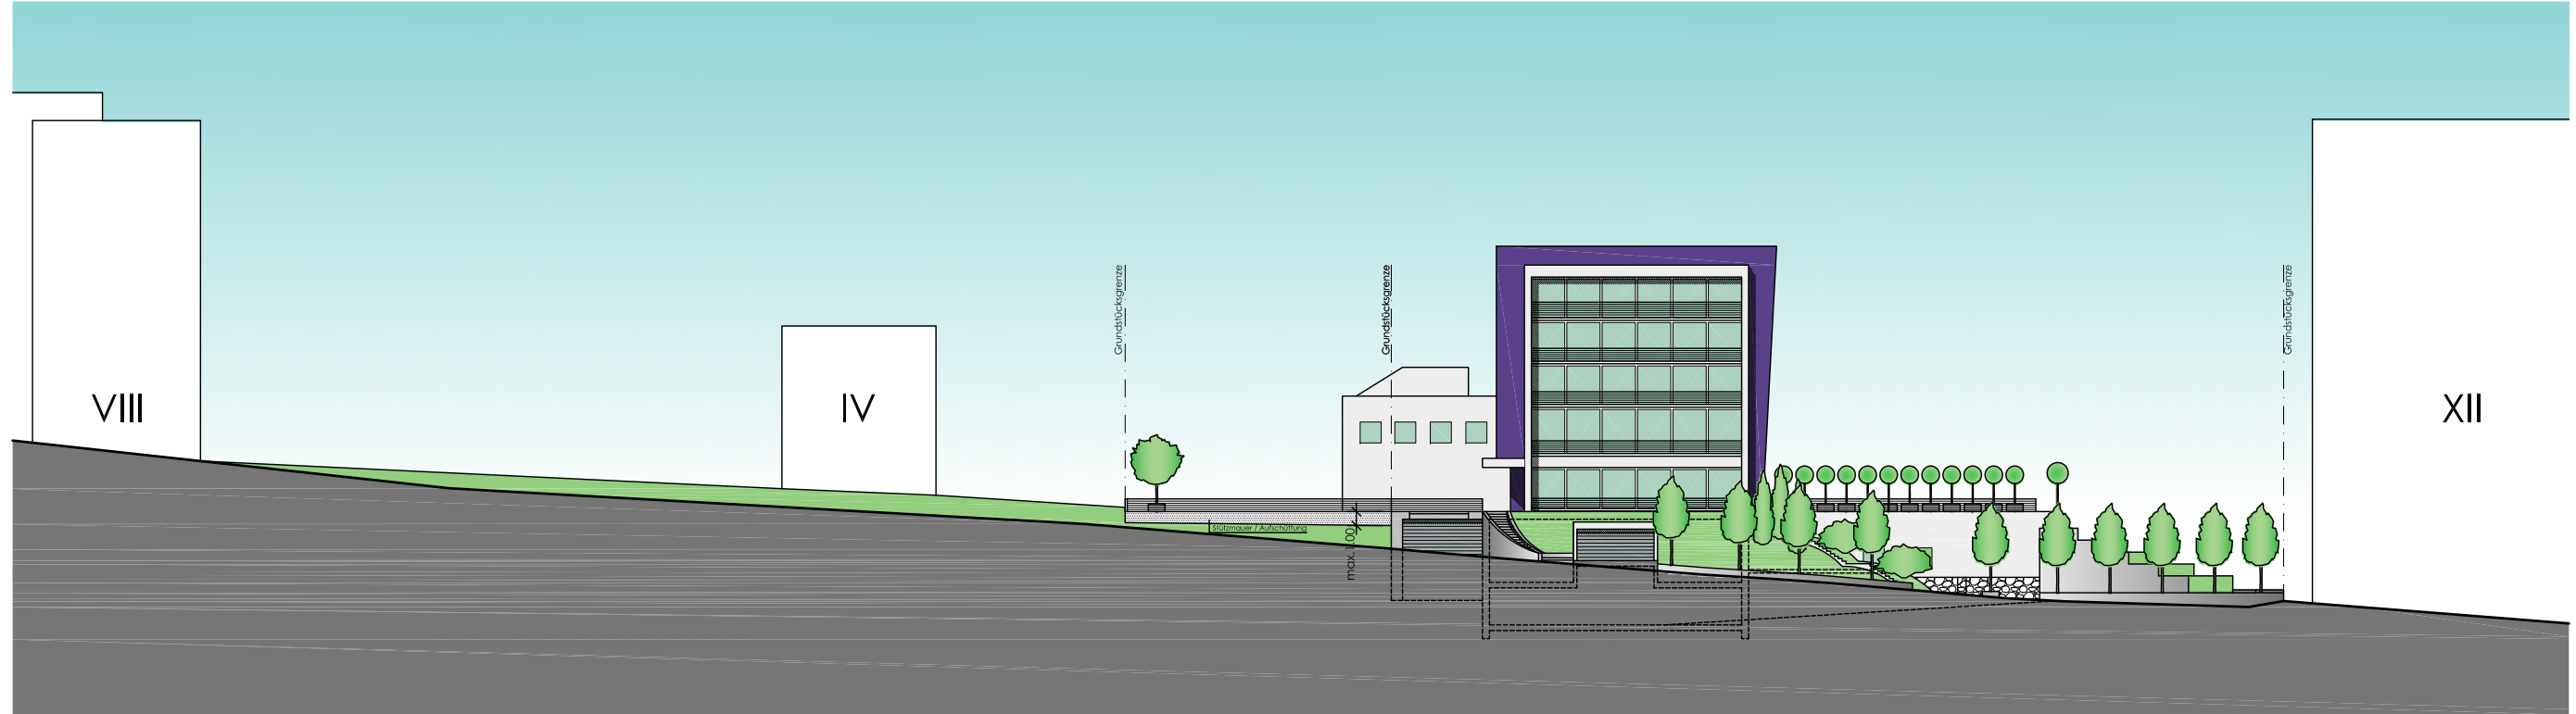

ANSICHT SÜD

VORHABEN- UND ERSCHLIESSUNGSPLAN
NAHVERSORGUNGSZENTRUM ANNE-FRANK-STRASSE / GOERDELERSTRASSE

ANSICHTEN NORD / SÜD - M 1:500

DIPL. ING. ROSEMARIE OTTERBACH ARCHITEKTIN

IRENENSTRASSE 1 - 65189 WIESBADEN TEL 0611-812413

FAX 0611-86705

25.02.2013