


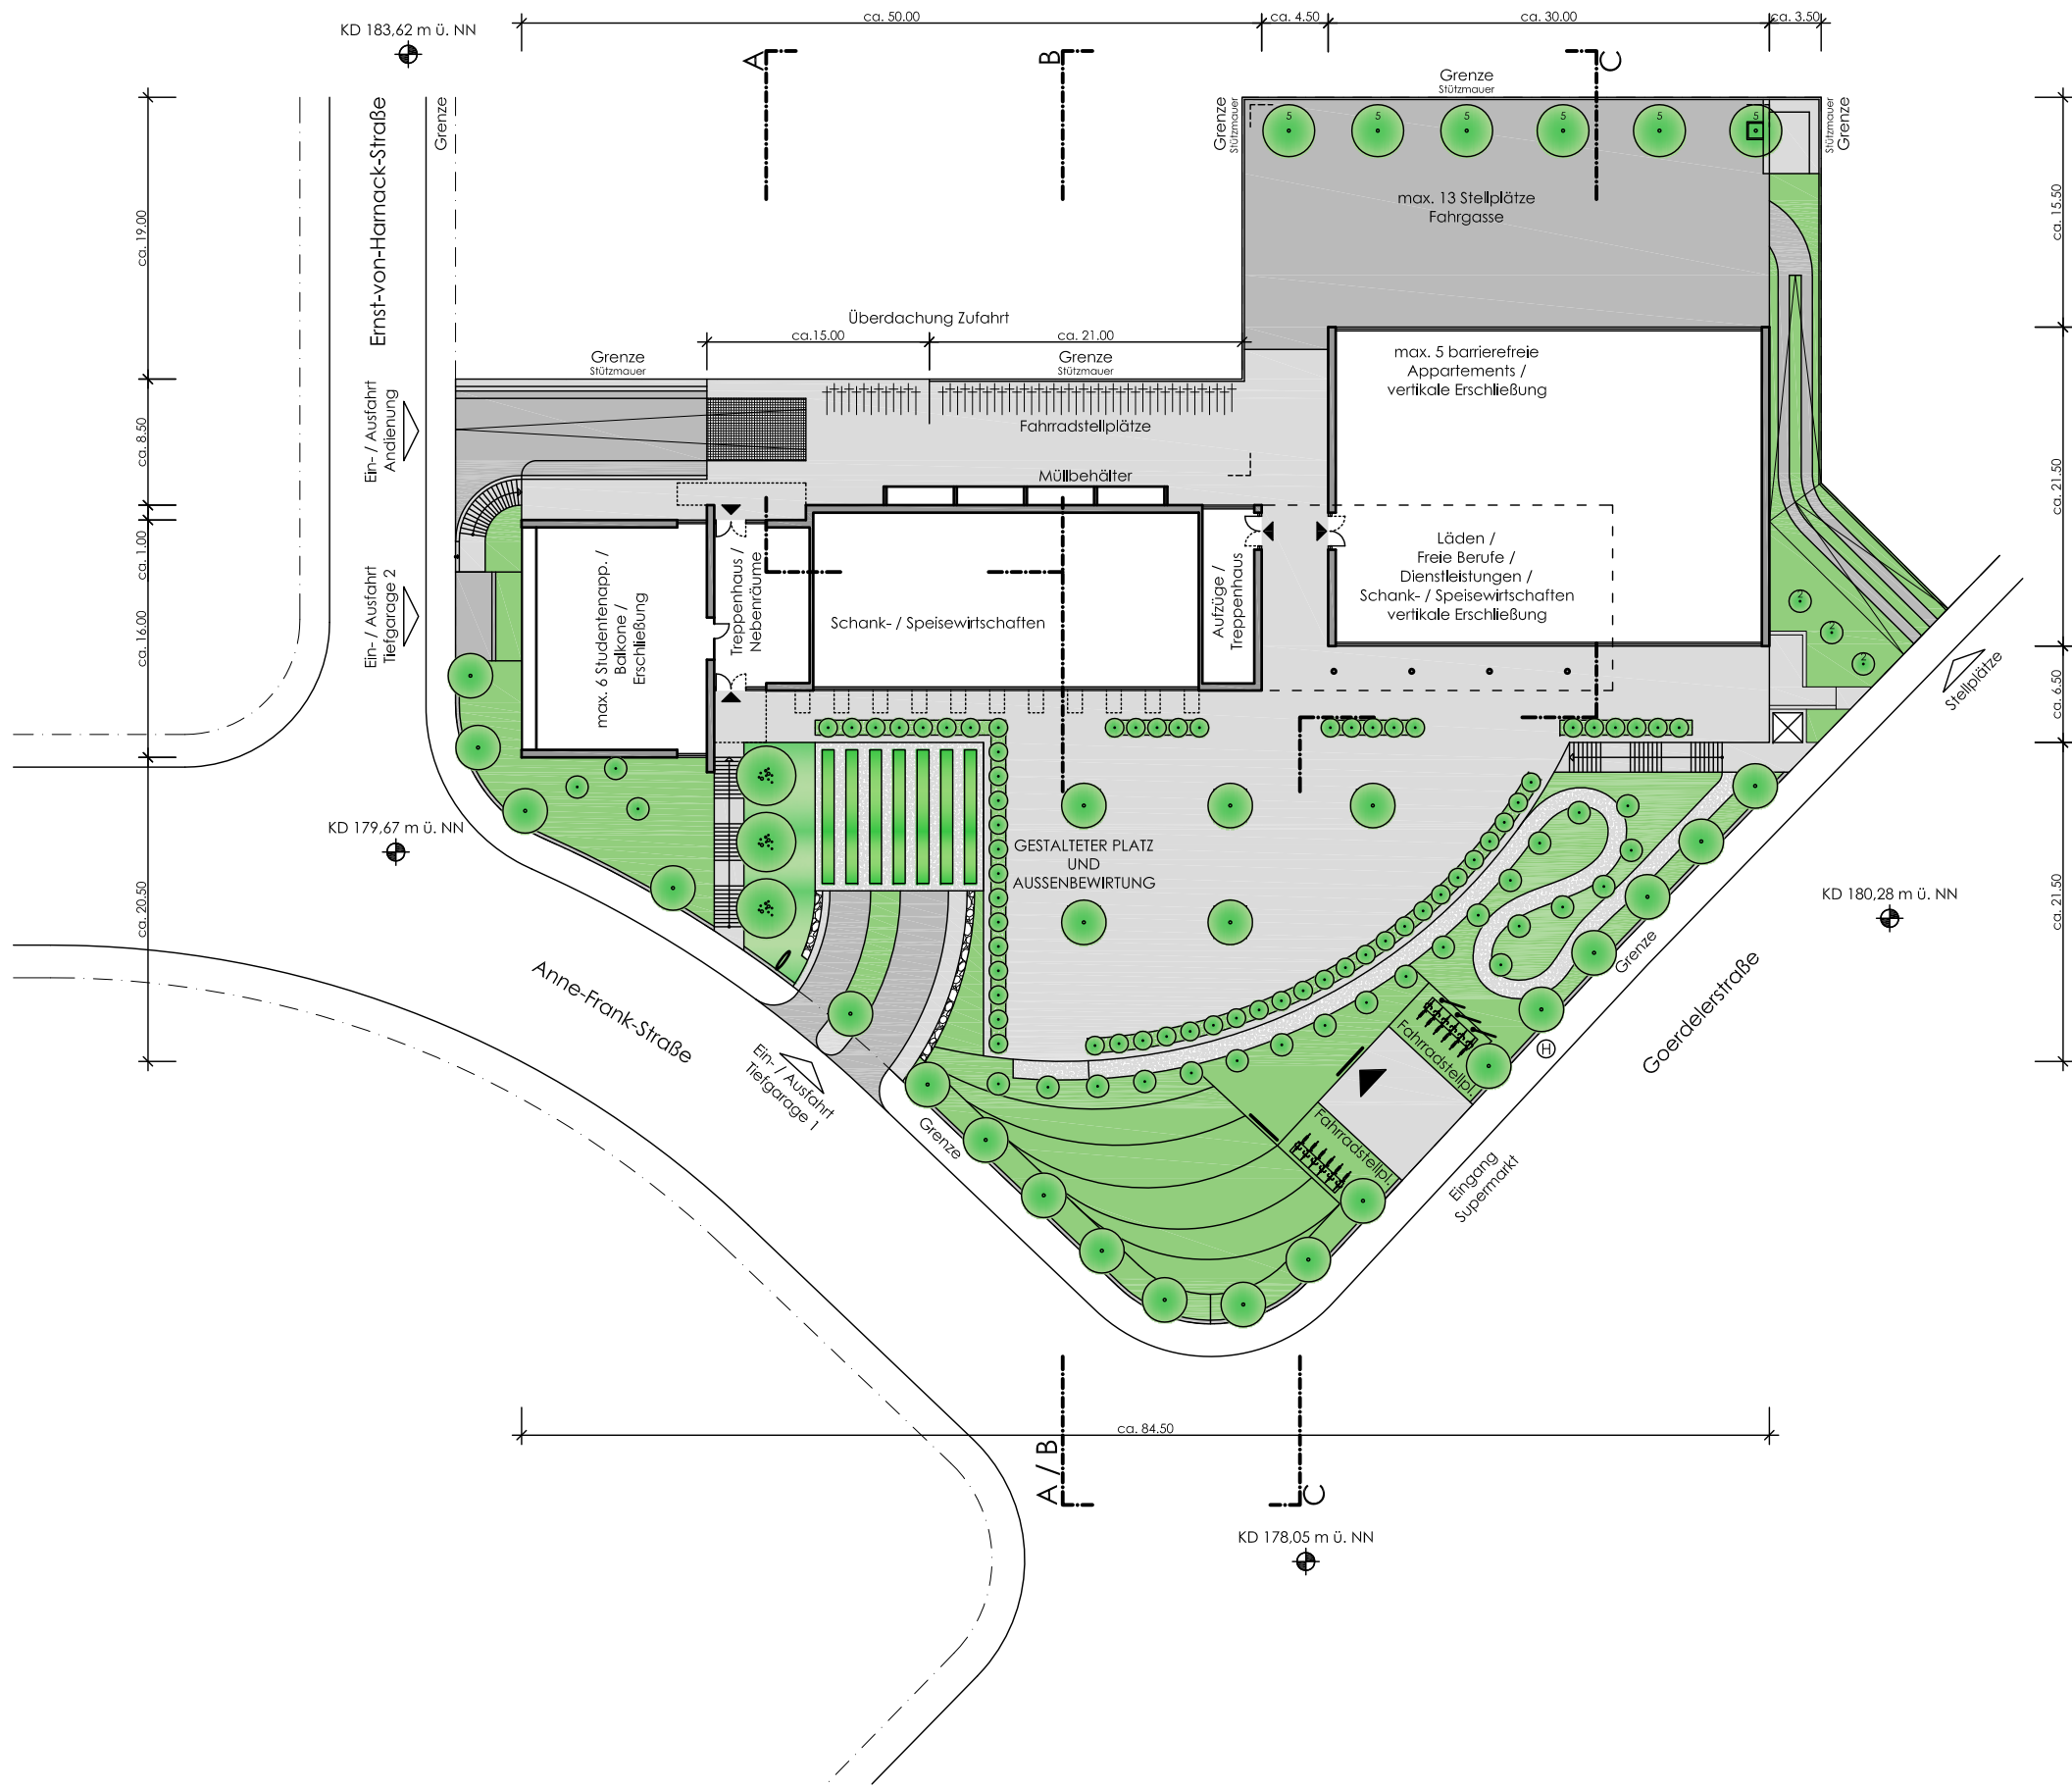

VORHABEN- UND ERSCHLIESSUNGSPLAN
NAHVERSORGUNGSZENTRUM ANNE-FRANK-STRASSE / GOERDELERSTRASSE

EG - M 1:500


DIPL. ING. ROSEMARIE OTTERBACH

ARCHITEKTIN

IRENENSTRASSE 1 - 65189 WIESBADEN

TEL 0611-812413

FAX 0611-86705

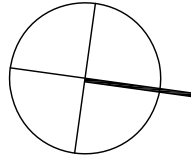

25.02.2013