


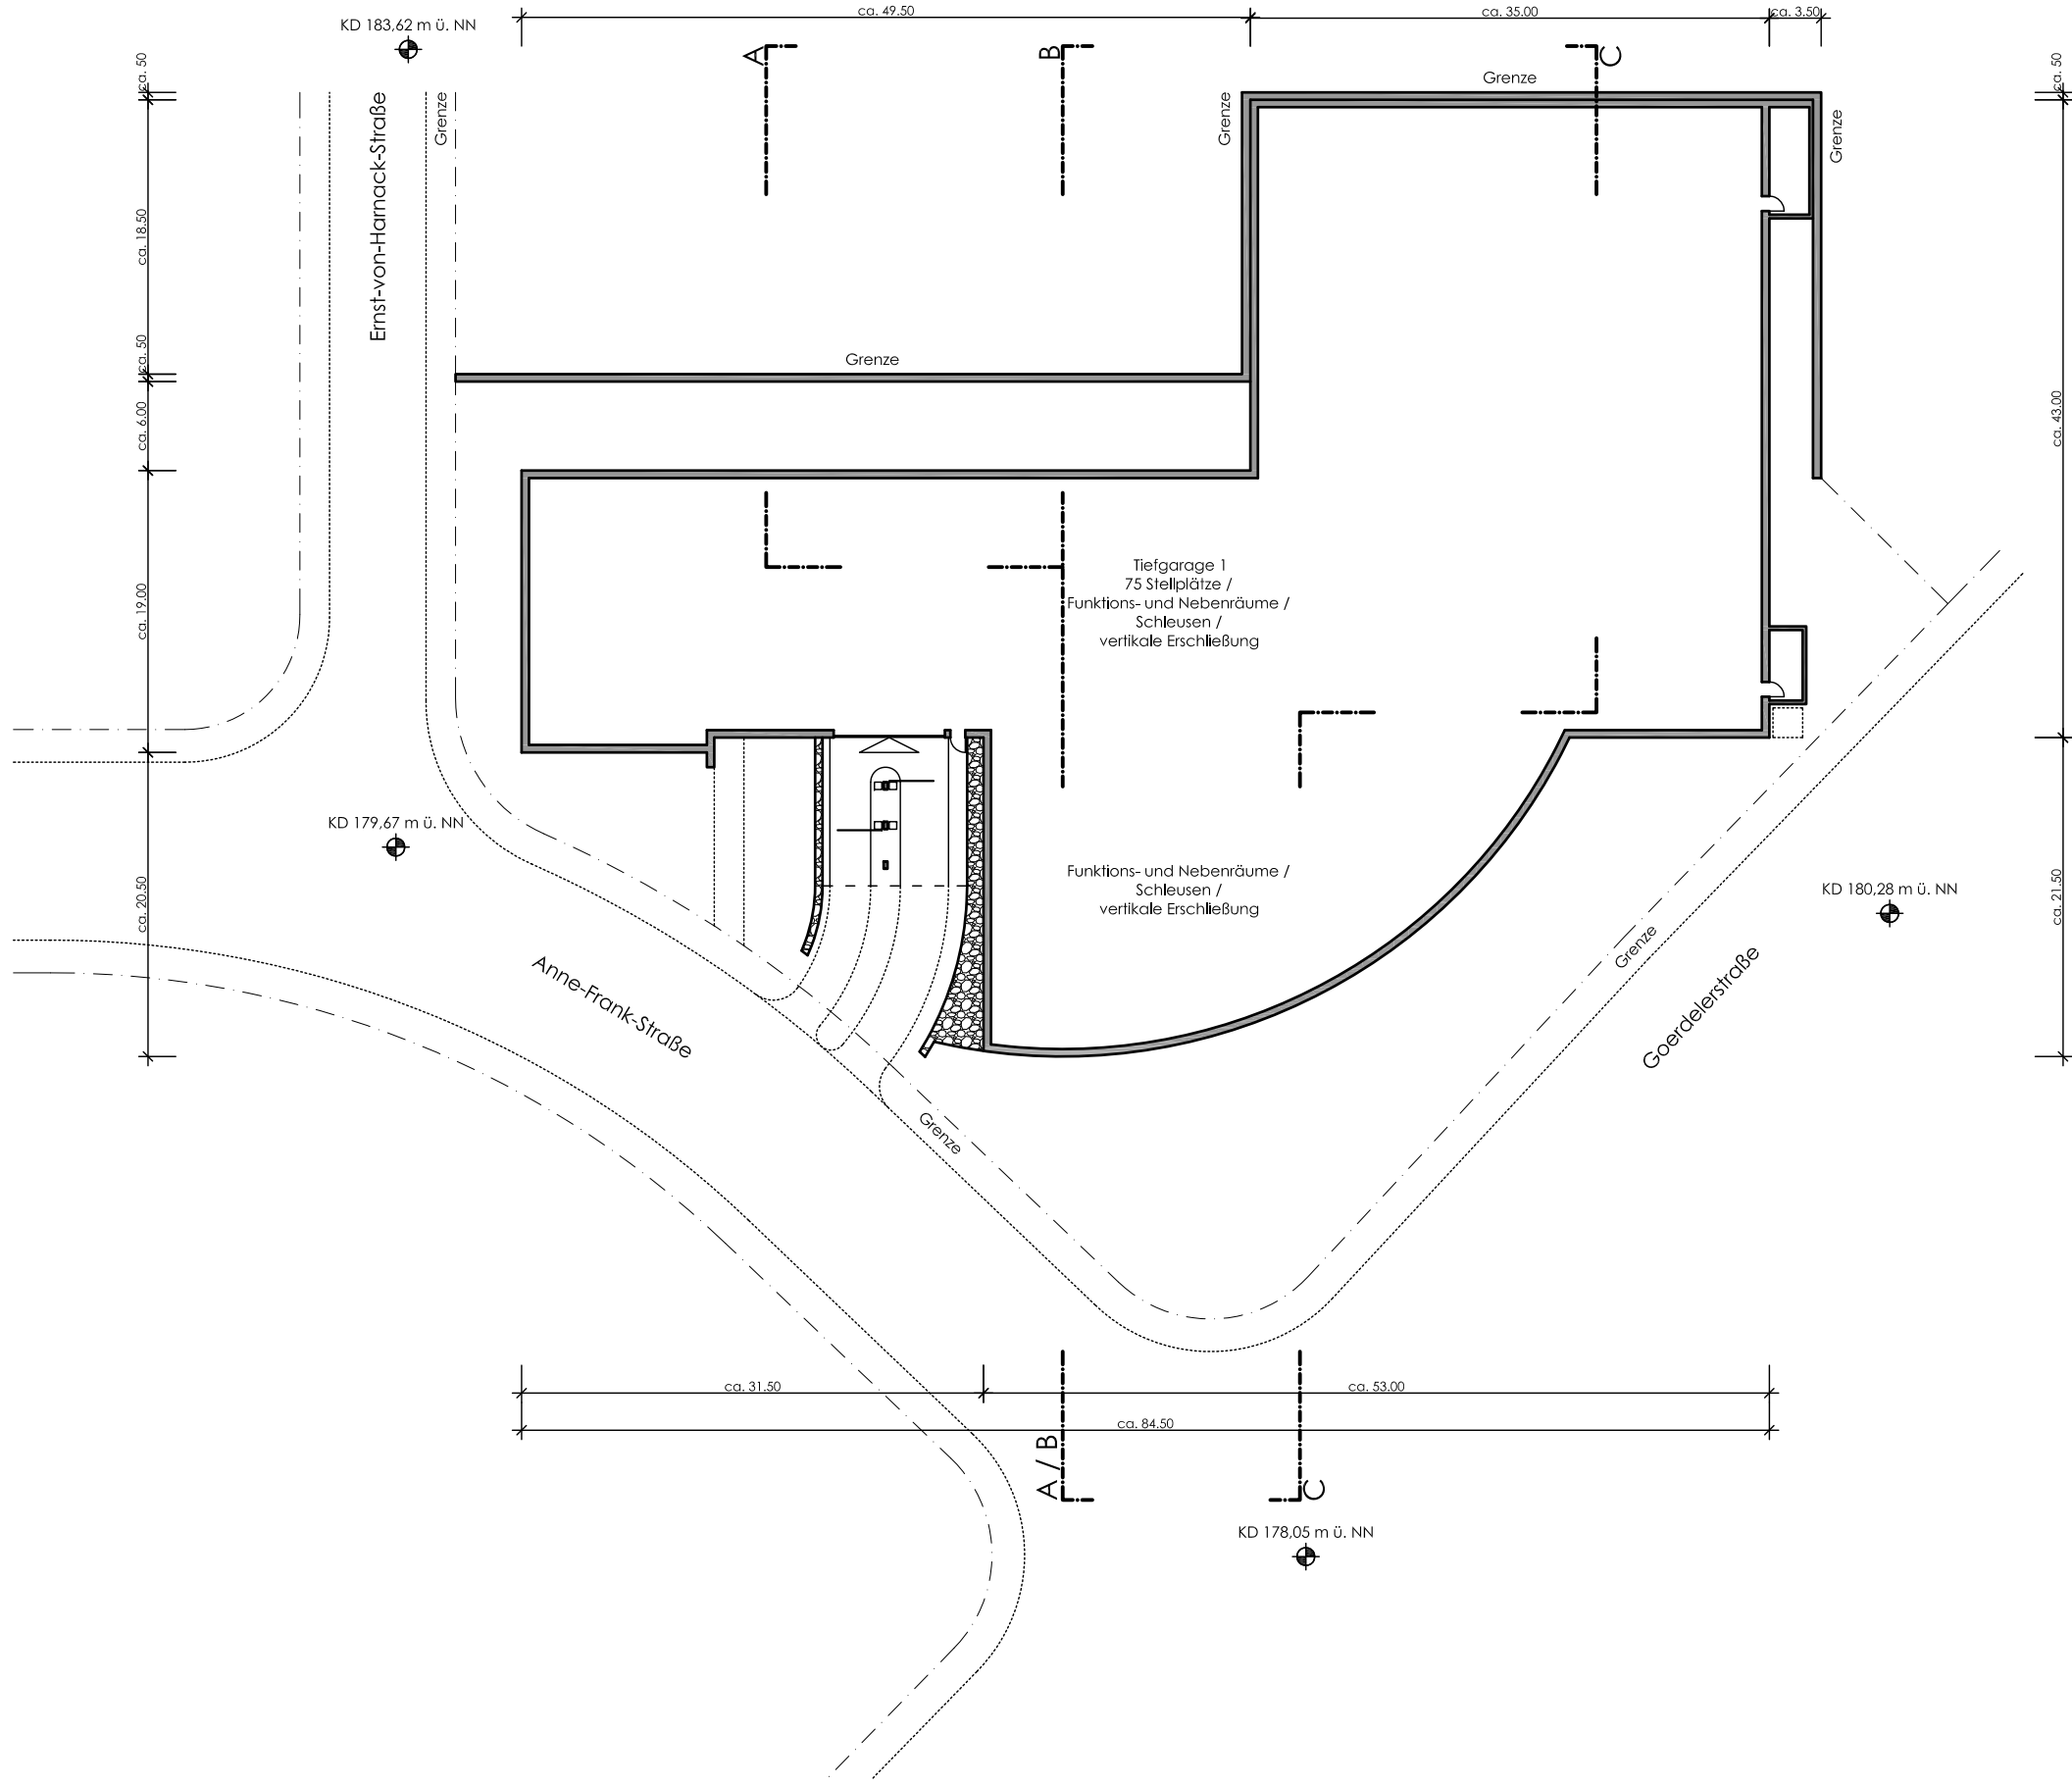

VORHABEN- UND ERSCHLIESSUNGSPLAN
NAHVERSORGUNGSZENTRUM ANNE-FRANK-STRASSE / GOERDELERSTRASSE

UG 2 - M 1:500

DIPL. ING. ROSEMARIE OTTERBACH ARCHITEKTIN IRENENSTRASSE 1 - 65189 WIESBADEN TEL 0611-812413 FAX 0611-86705

25.02.2013

