


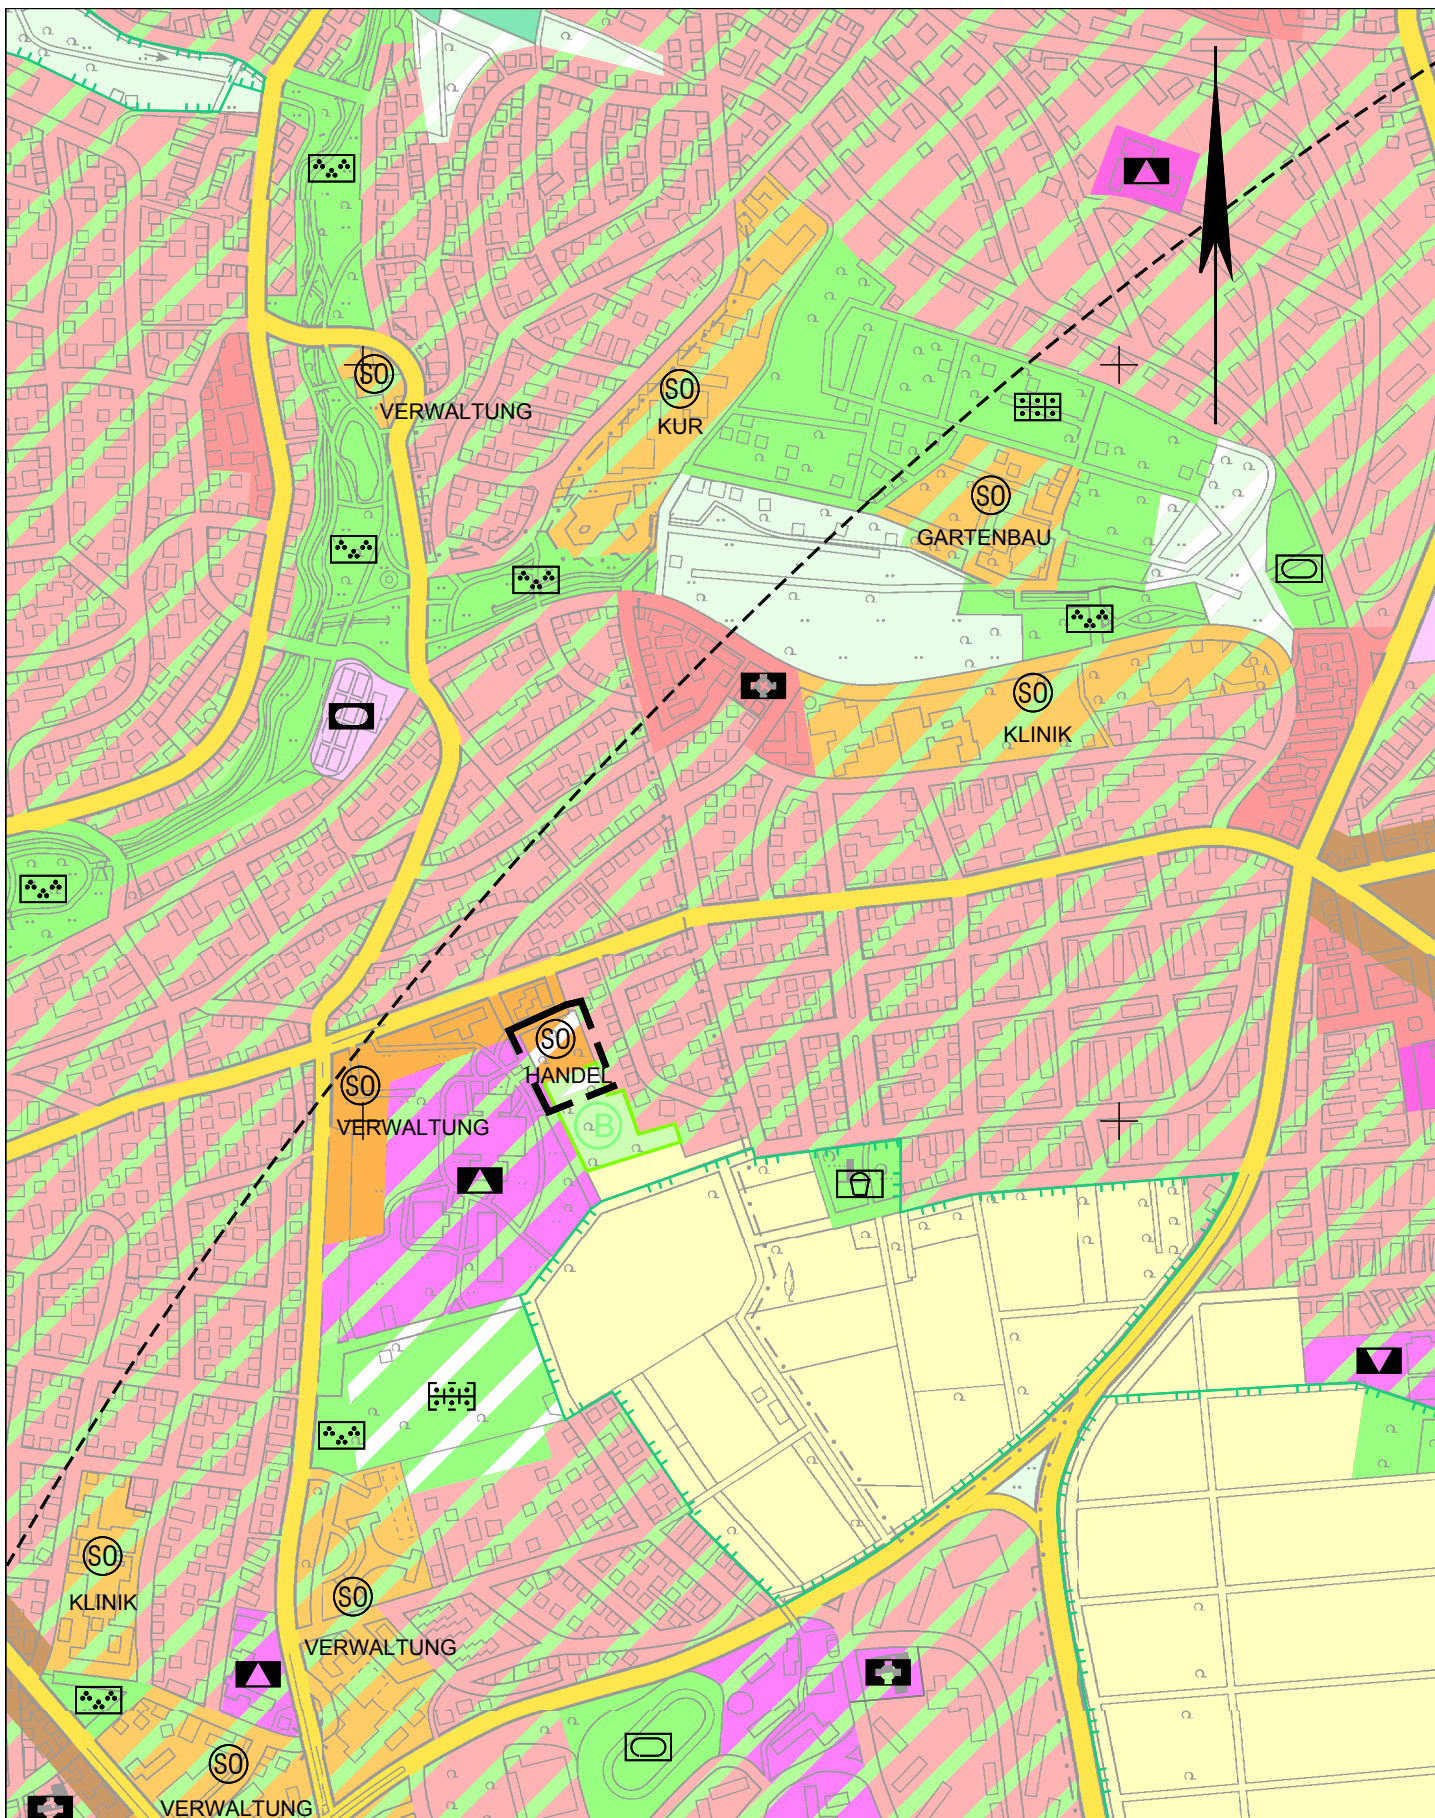

DB-Name: V9007
Maßstab: 1 : 10000

Ortsbezirk: Bierstadt

FNP-ÄNDERUNG IM PLANBEREICH NAHVERSORGER BIERSTADTER STRASSE

Wiesbaden, den 04. Jan. 2016
Der Magistrat
der Landeshauptstadt Wiesbaden
- Stadtplanungsamt -

