


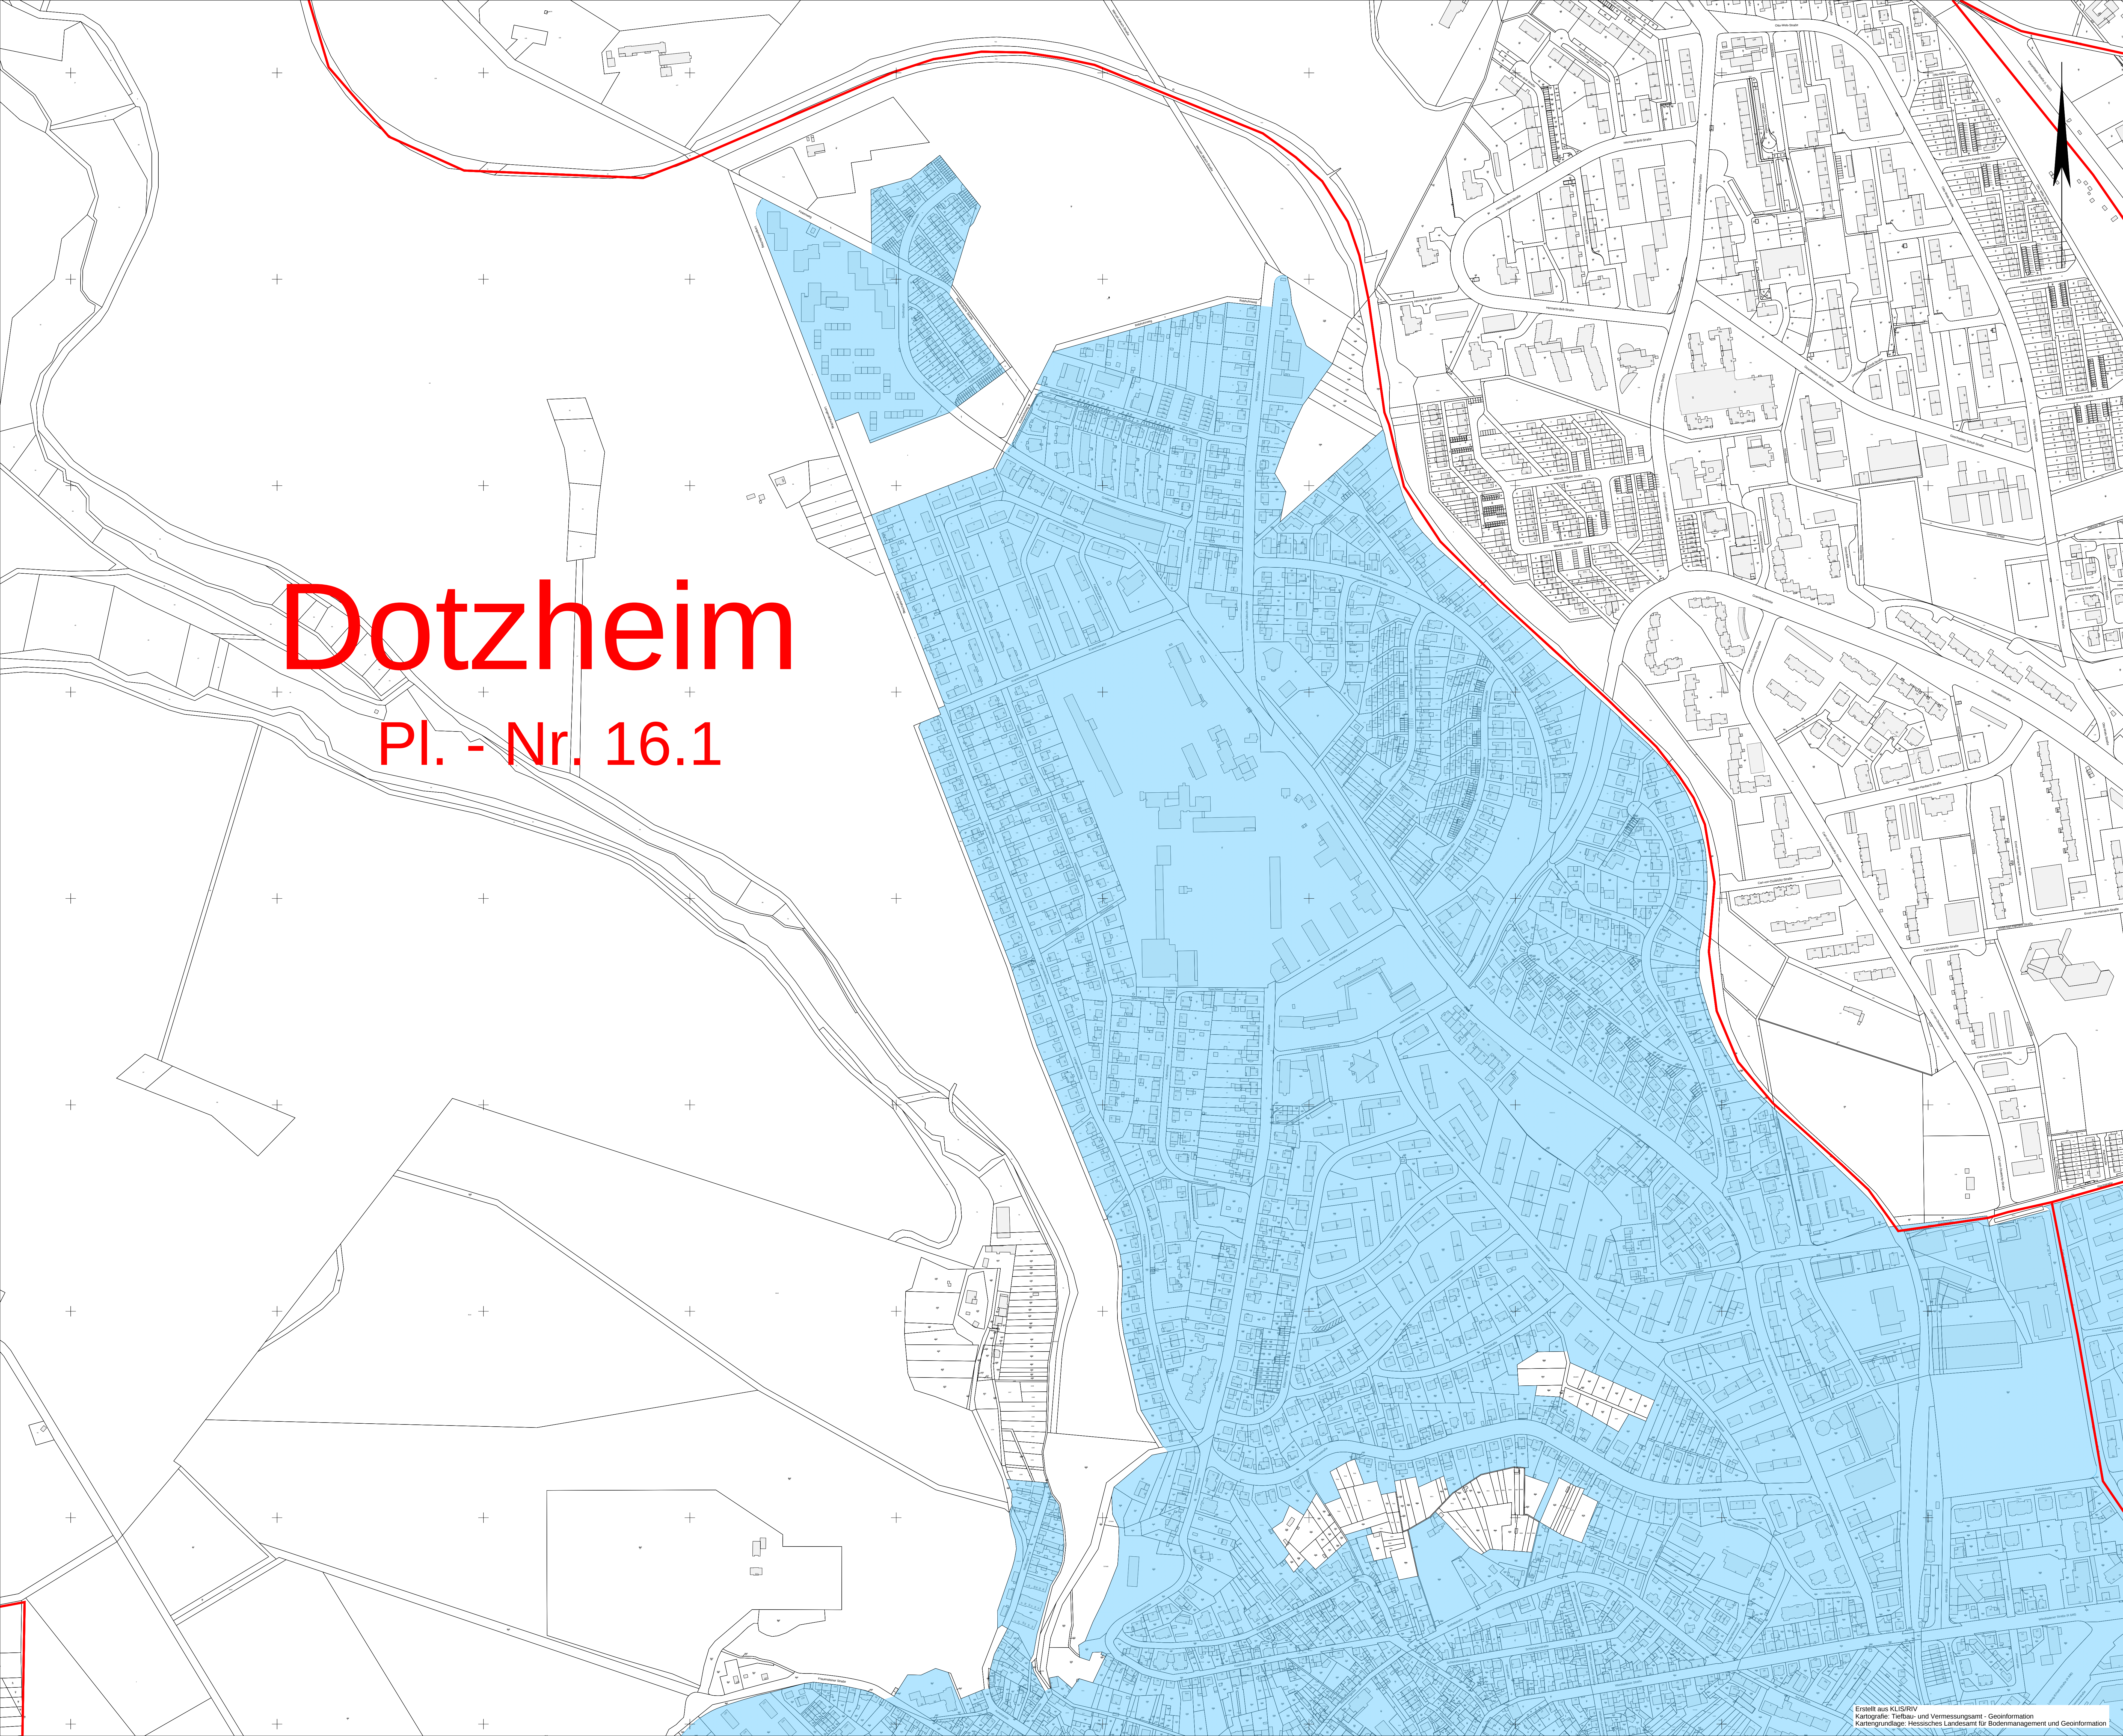

Dotzheim

Pl. - Nr. 16.1

Zeichenerklärung

Ortsbezirksgrenze

Geltungsbereiche

Zone D



Anlage zur Ortssatzung
über die äußere Gestaltung baulicher Anlagen,
Werbeanlagen und Warenautomaten,
(Gestaltungssatzung)

Geltungsbereich der
Gestaltungssatzung für den

Ortsbezirk Dotzheim
Pl. - Nr. 16.1