**Anlage 3.2 der Sitzungsvorlage**
**Nr. 13 - V - 61 - 0008**

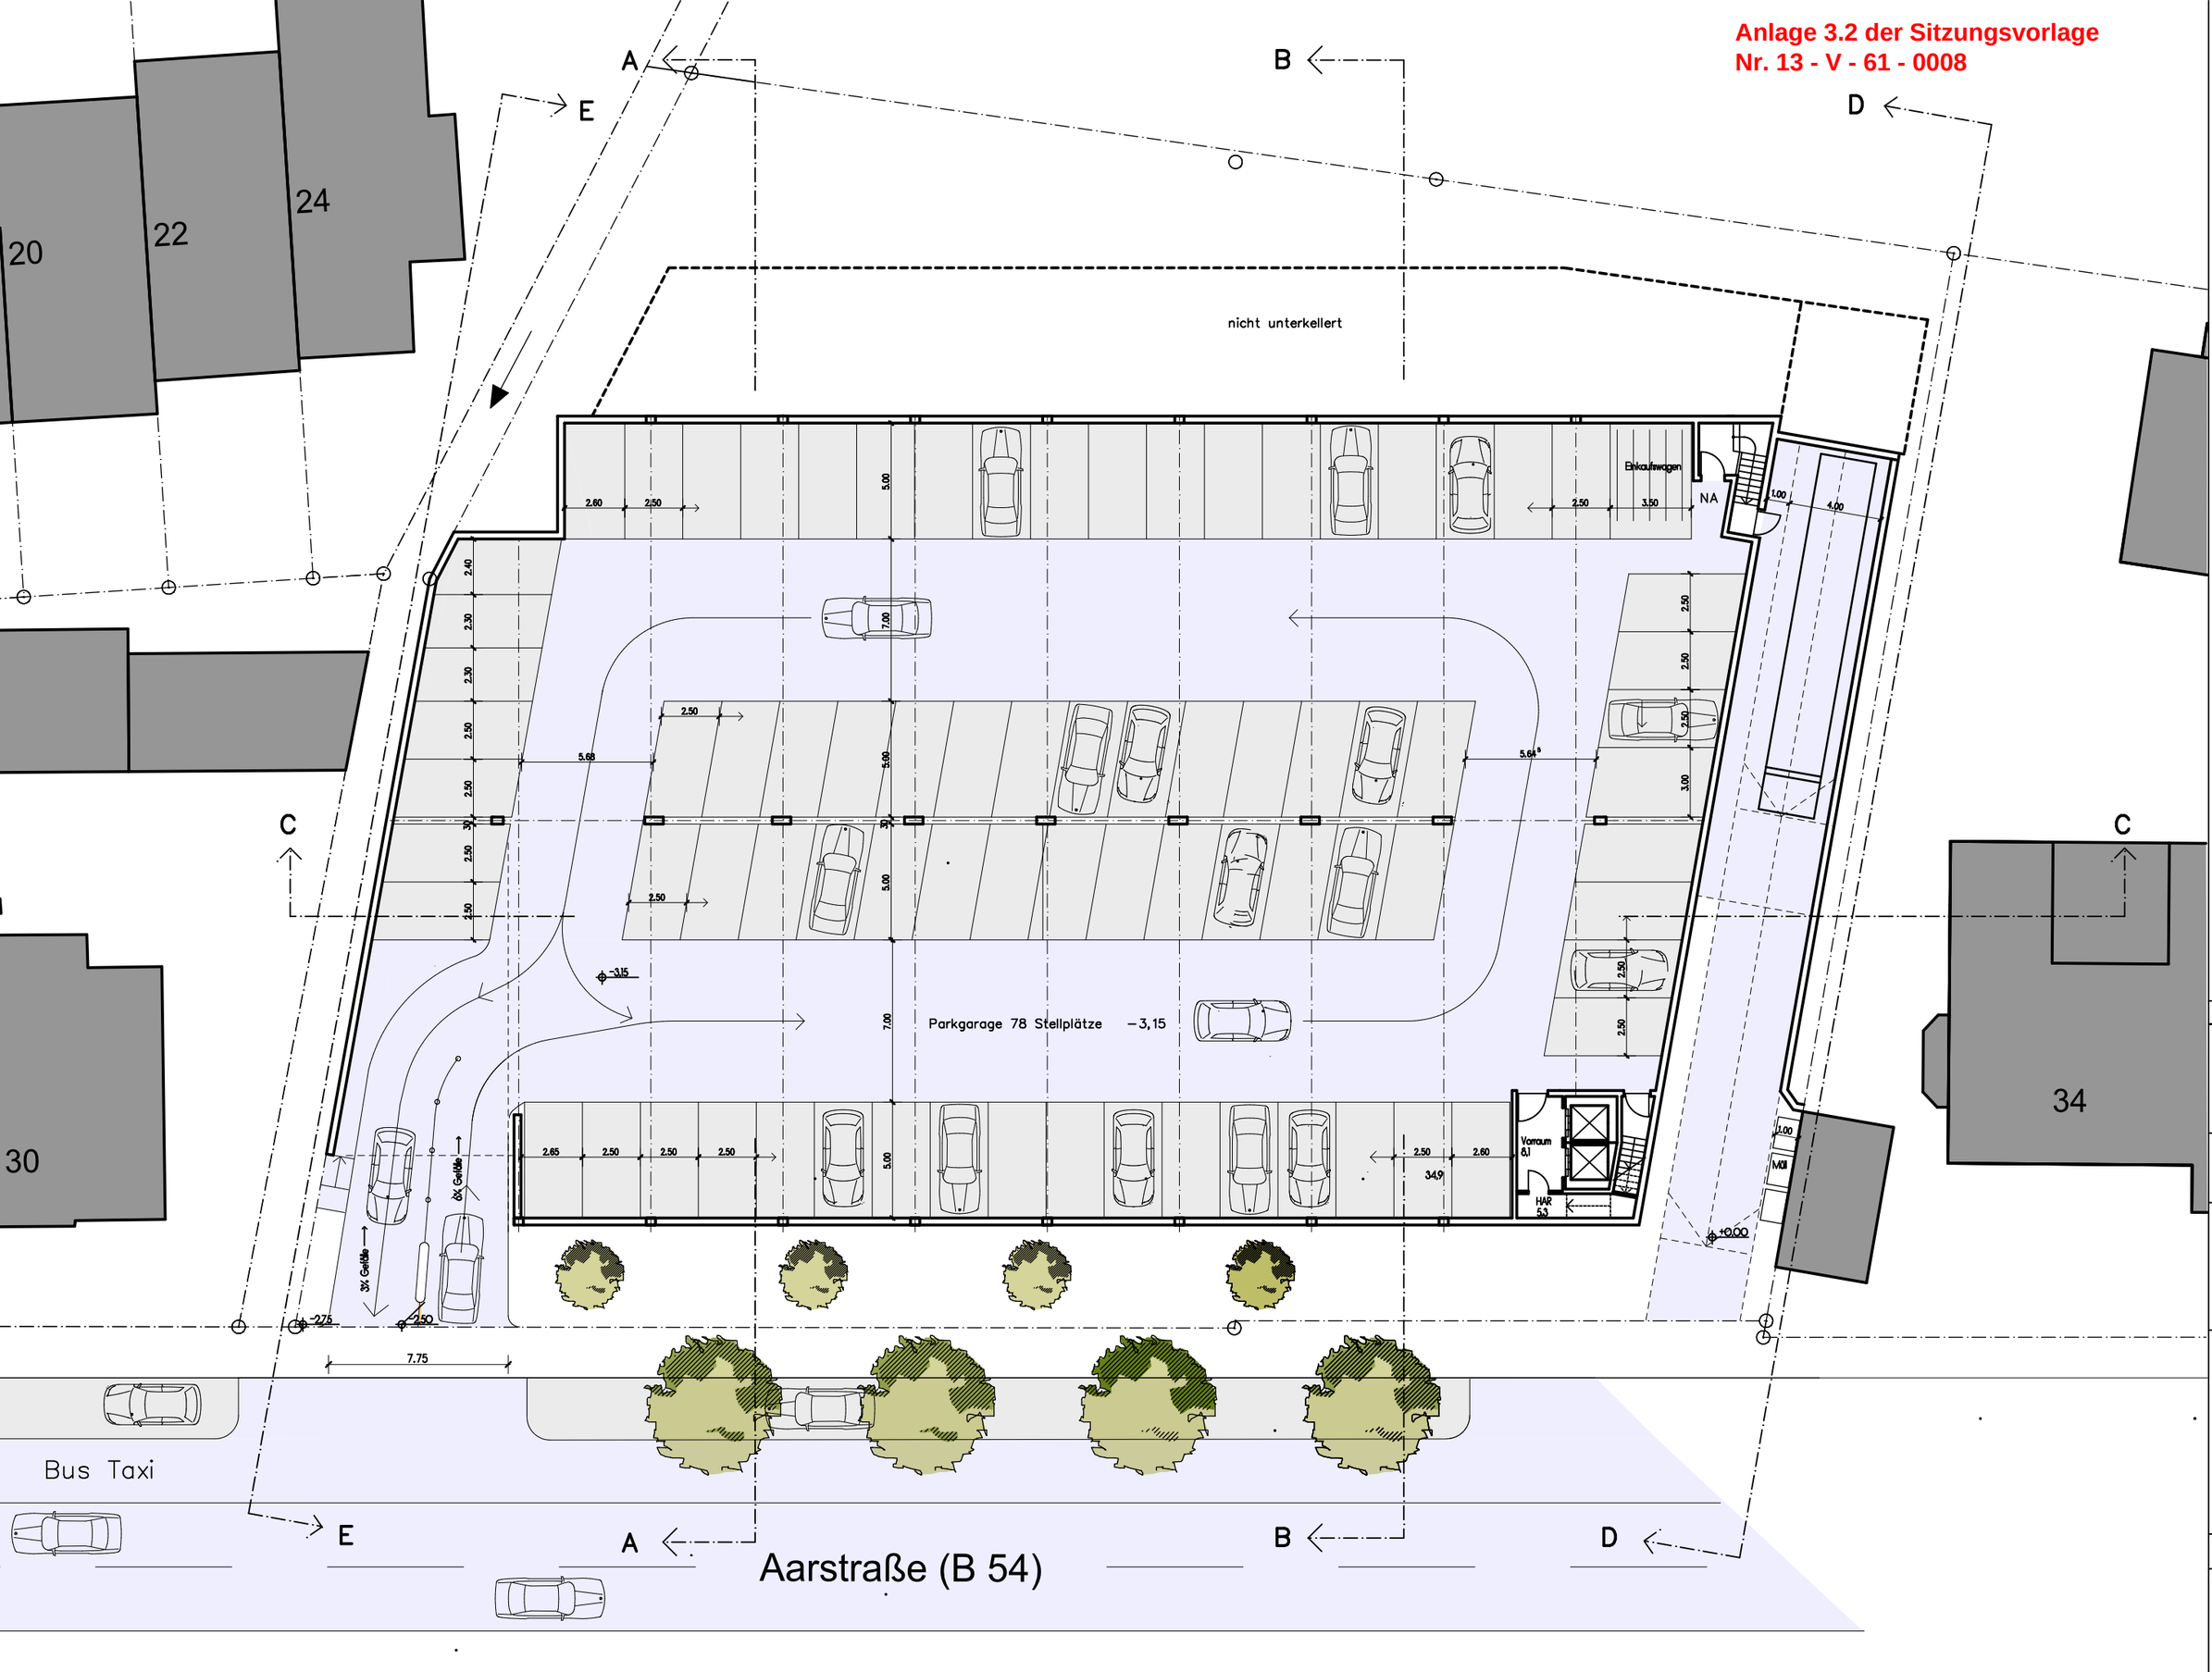


ENTWURF

±0.00 = 152,14m üNN

PROJEKT

Neubau eines REWE-Marktes
Aarstr. 32
65195 Wiesbaden

TITEL: PARKGARAGE

MSTB.: 1:250

BAUHERR

ITM Objekt X. Vermögens-verwaltungs GmbH & Co.KG.
Löwenhofstraße 5
55116 Mainz


ARCHITEKTEN

Dipl. Ing. G. Heldacker
Schulstr.10, 65474 Bischofsheim
Tel: 06144/96640 Fax 966440
e-mail: gheldacker@heldacker.de
http://www.heldacker.de


| GEZ. | DATUM | PLAN-NR. |
|---|---|---|
| Held. | 31.08.2012 | E 2 |

ÄNDERUNGEN