



STRASSENANSICHT

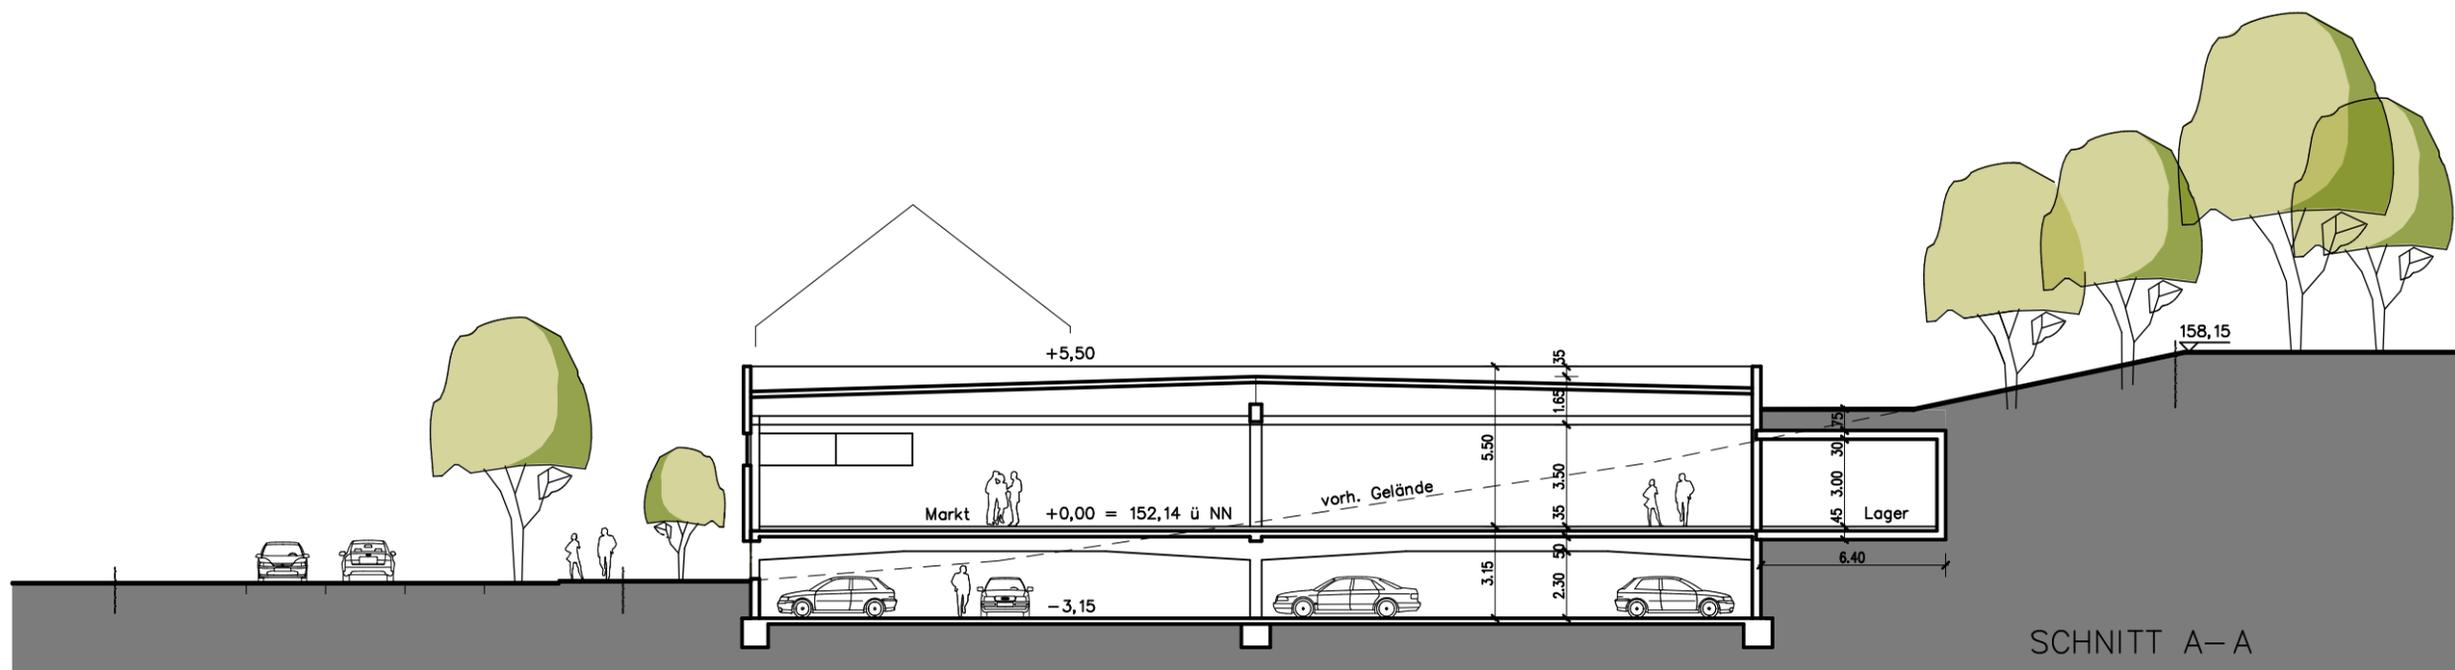

SCHNITT A-A

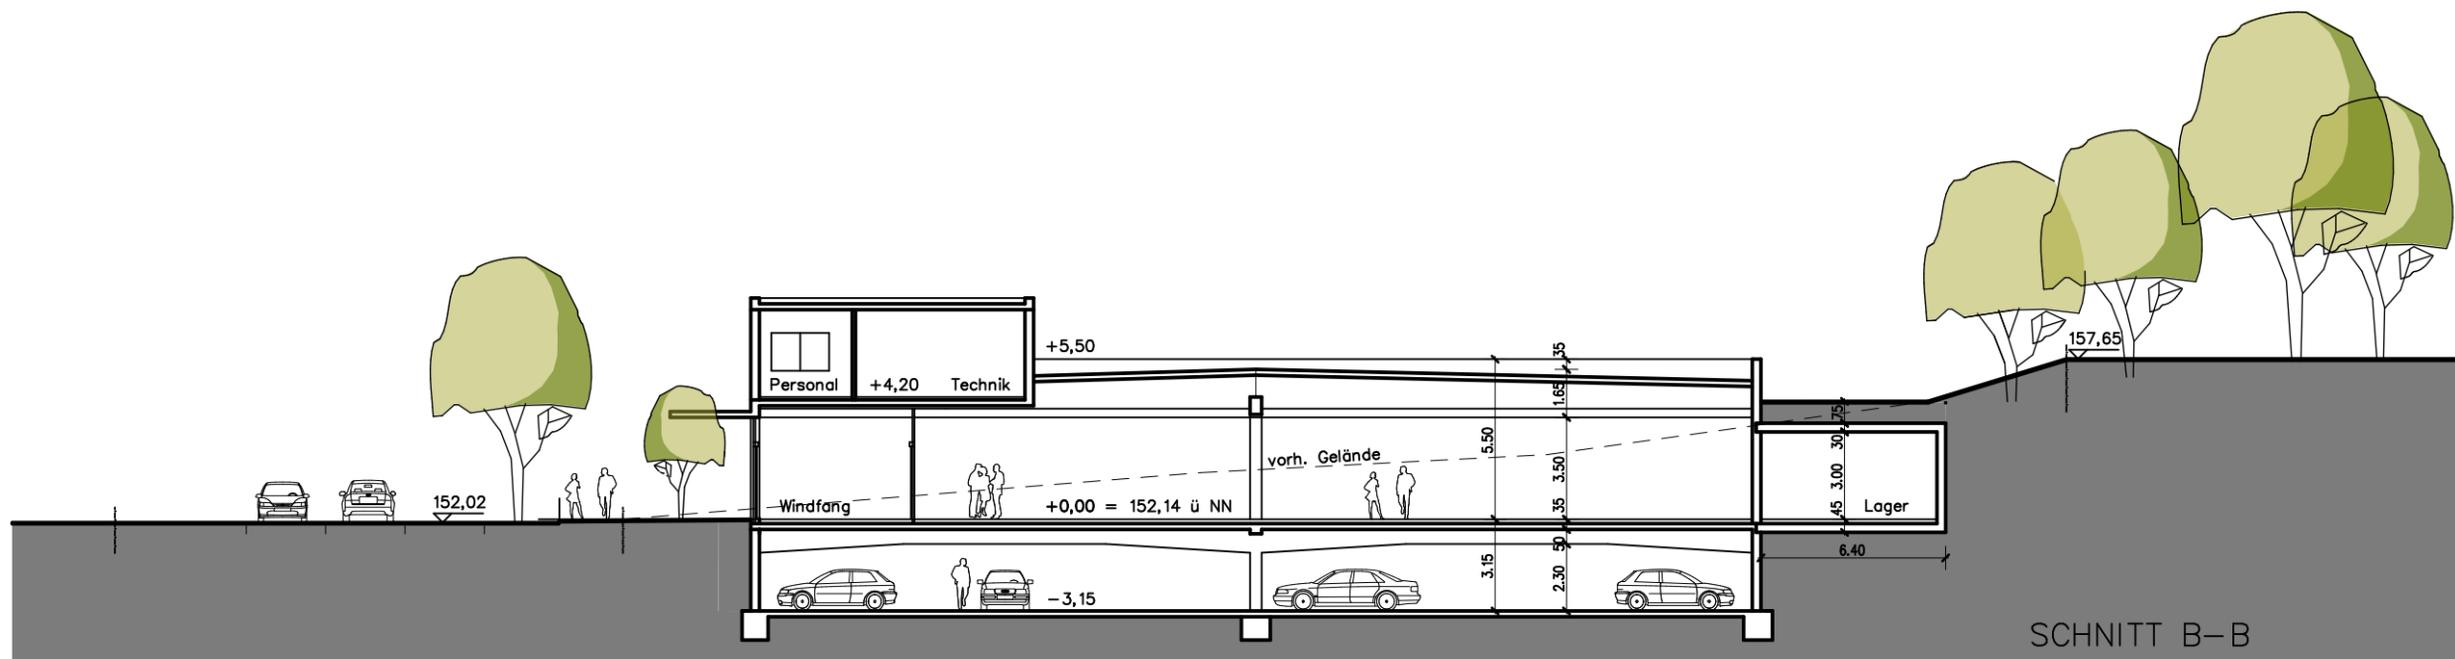

SCHNITT B-B

ENTWURF

±0,00 = 152,14m üNN

PROJEKT

Neubau eines REWE-Marktes  
Anstr. 32  
65975 Wiesbaden

TITEL	MSTB.
ANSICHT / SCHNITT	1:250

BAUER  
ITM Objekt X. Vermögens-  
verwaltungs GmbH & Co.KG.  
Löwenhofstraße 5  
55116 Mainz



ARCHITEKTEN

Dipl.-Ing. G. Heldacker  
Schulstr. 12, 65474 Biebrichheim  
Tel: 04944/71644-0 Fax: 7164440  
e-mail: gheldacker@heldacker.de  
http://www.heldacker.de

GEZ.	DATUM	PLAN-NR.
Held	31.08.2012	E 4

ÄNDERUNGEN