
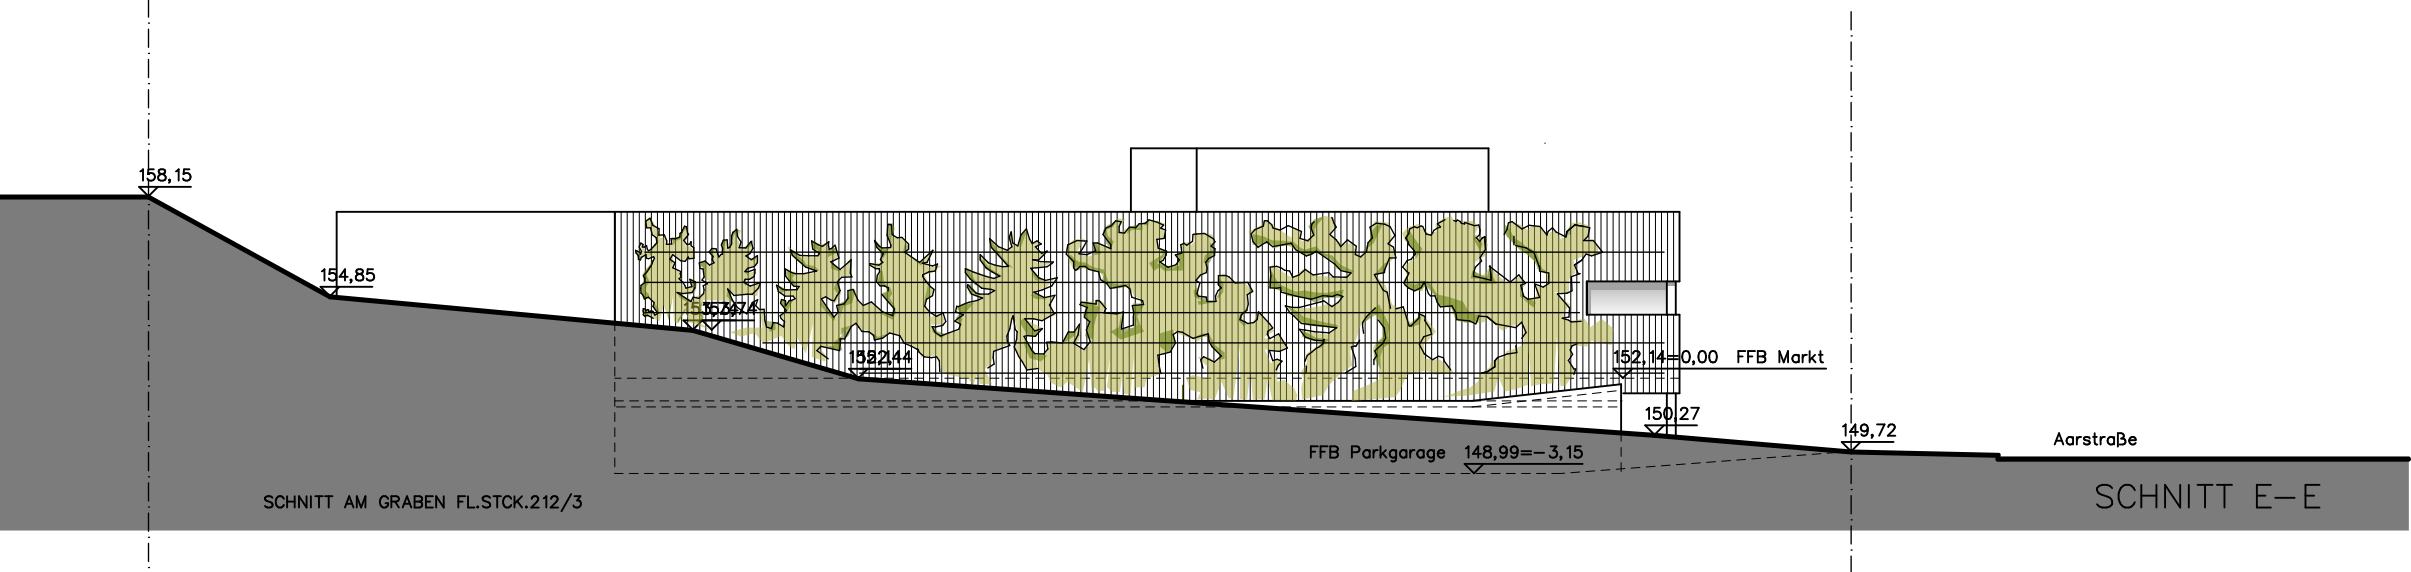
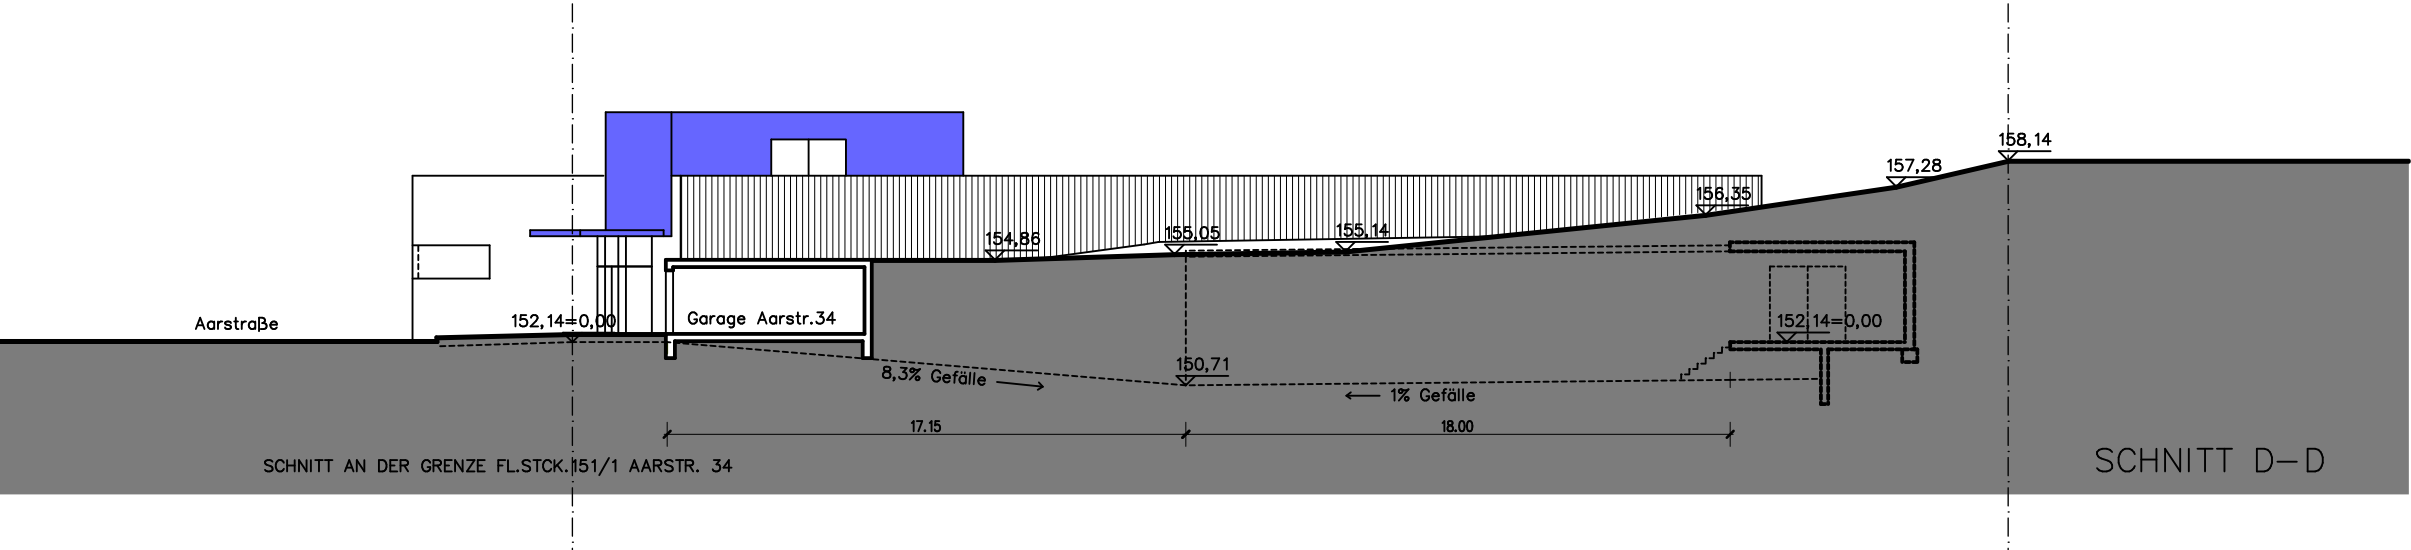


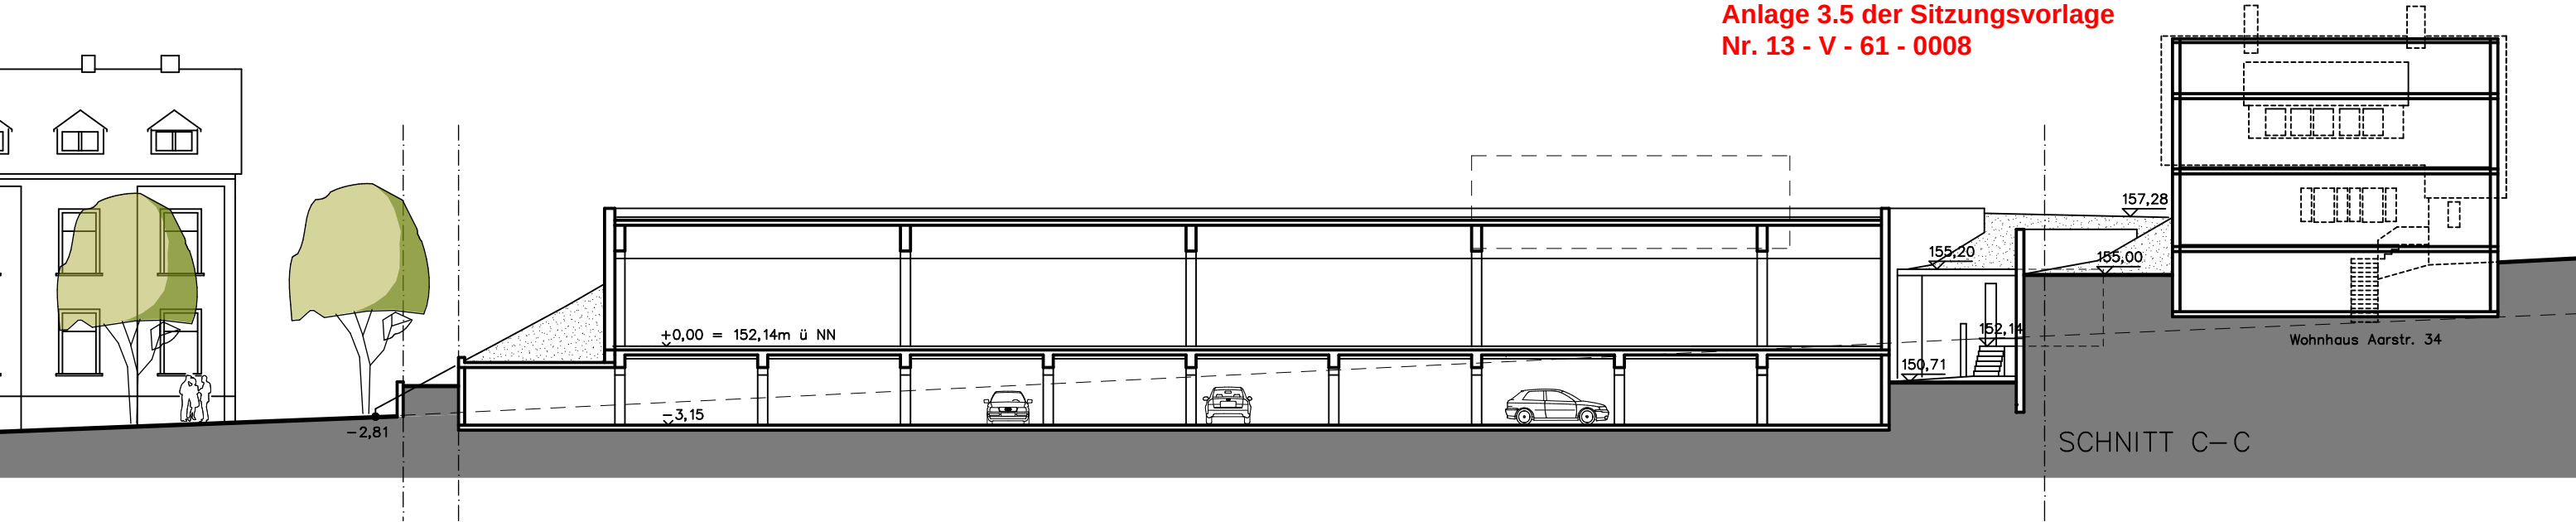

ENTWURF

$\pm 0,00 = 152,14\text{m ü NN}$

PROJEKT

Neubau eines REWE-Marktes
Aarstr. 32
6595 Wiesbaden

TITEL

SCHNITTANSICHTEN

MTB

1:250

BAUER

ITM Objekt X. Vermögens-
verwaltungs GmbH & Co.KG.
Löwenhofstraße 5
55116 Mainz



ARCHITEKTEN

Dipl.-Ing. G. Heldacker
Schulstr. 10, 65474 Bachhofheim
Tel: 0644/9664-0 Fax 9664-40
e-mail: gheldacker@heldacker.de
http://www.heldacker.de

GEZ.

Held

DATUM

31.08.2012

PLAN-NR.

E 5

ÄNDERUNGEN