


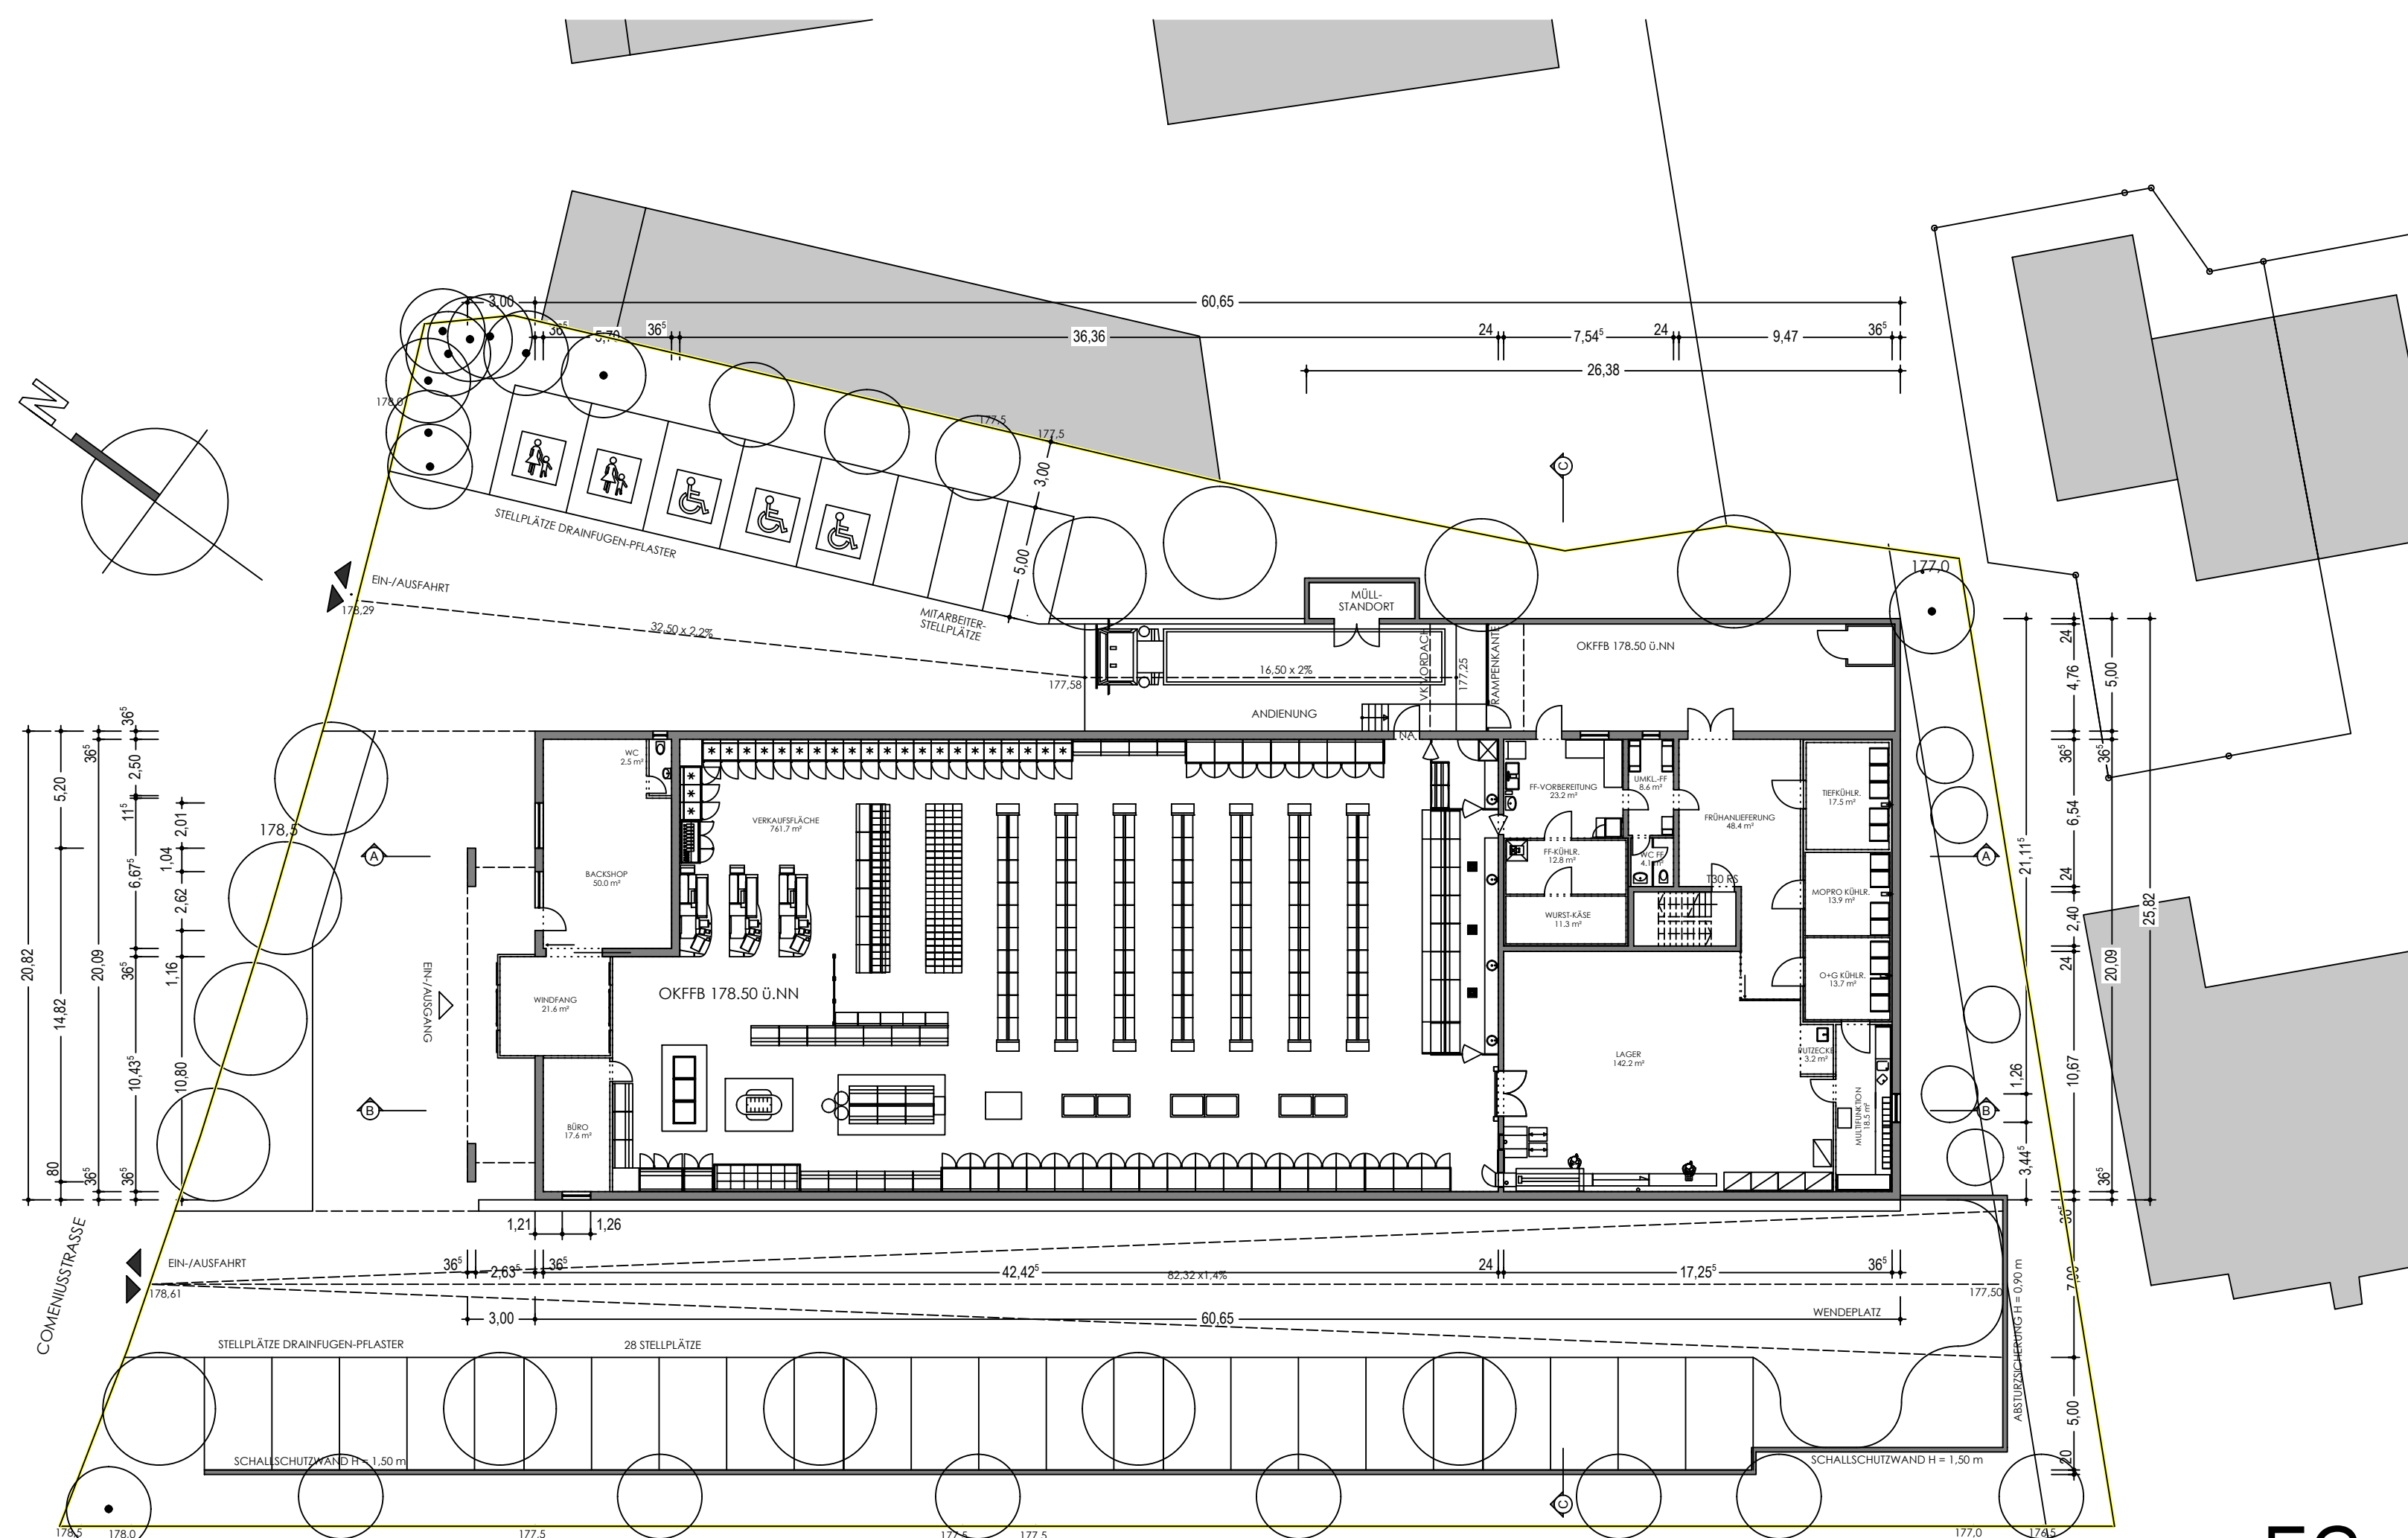


EG




ANSICHT NORD-WEST (COMENIUSSTRASSE)



ANSICHT SÜD-OST

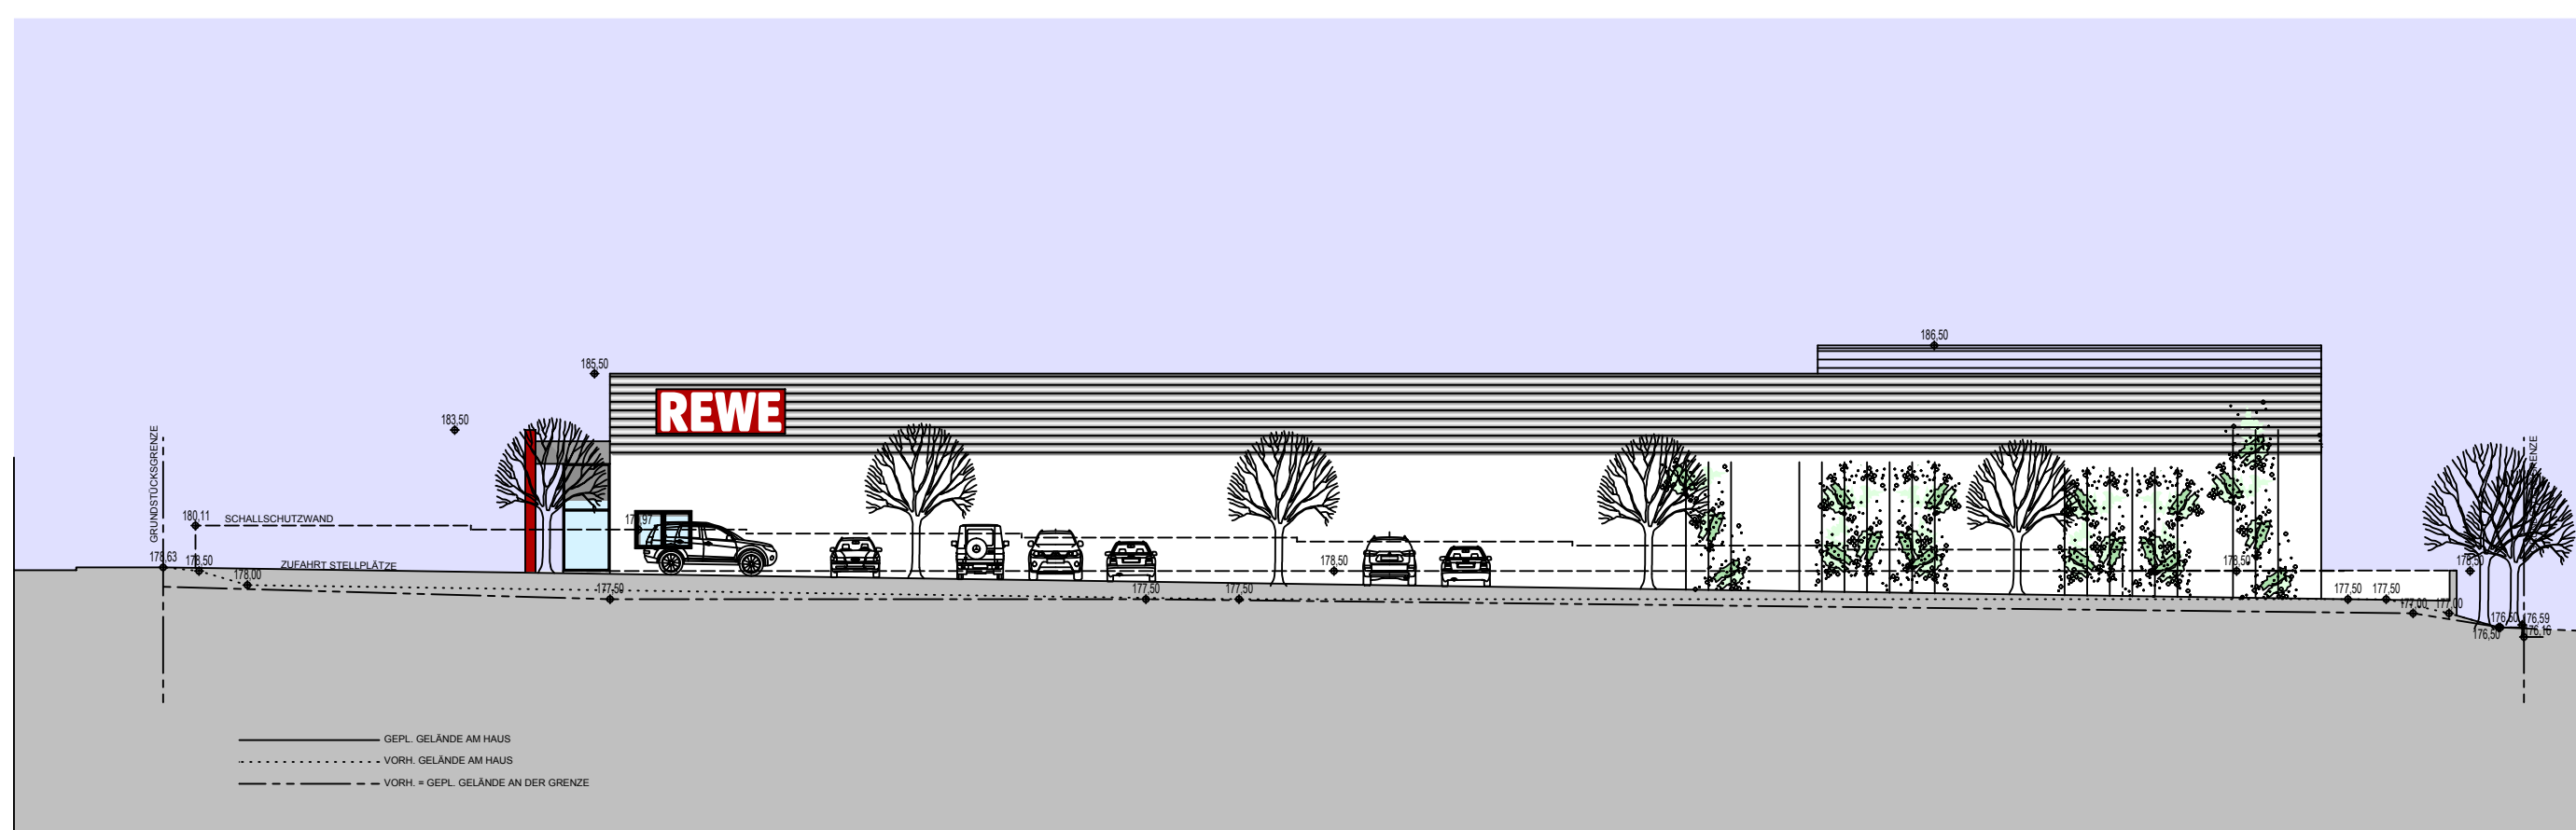

ANSICHT SÜD-WEST

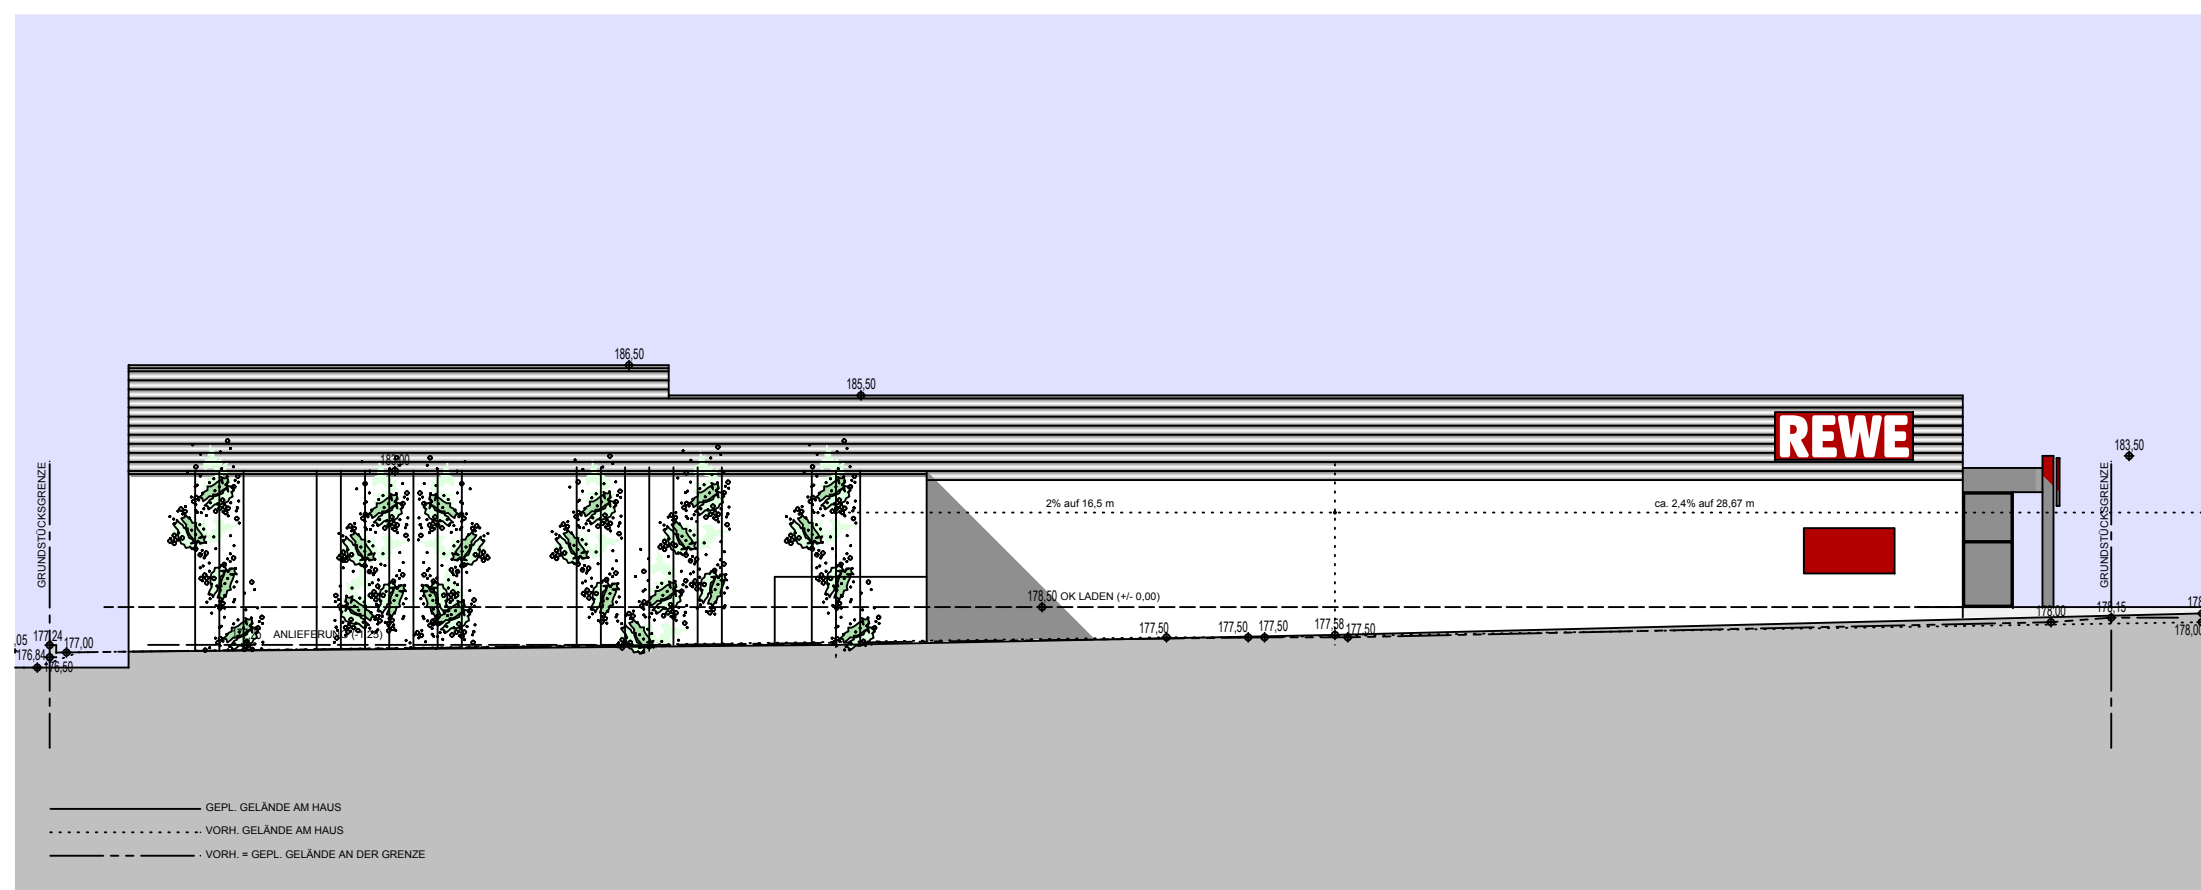

ANSICHT NORD-OST

	Hans-Peter Gresser Diplomingenieur Architekt BDA DWB		LAUTERBACH & WAGENFÜHR GbR Bernd Wagenführ, Gerhard Lauterbach			
	Nerobergstraße 15 65193 Wiesbaden Telefon 0611/520005 Facsimile 0611/529138 h.p.gresser@gresser-architects.com		Pfarmorgen 2-4 65205 Wiesbaden			
	NEUBAU EINES NAHVERSORGRERS					
	COMENIUSSTRASSE 65195 WIESBADEN					
DATUM		DEZ. 2013	GEZ.	SF	MASSTAB	1:250
PLANINHALT		GRUNDRISS MARKT UND ANSICHTEN				