


(Alt)

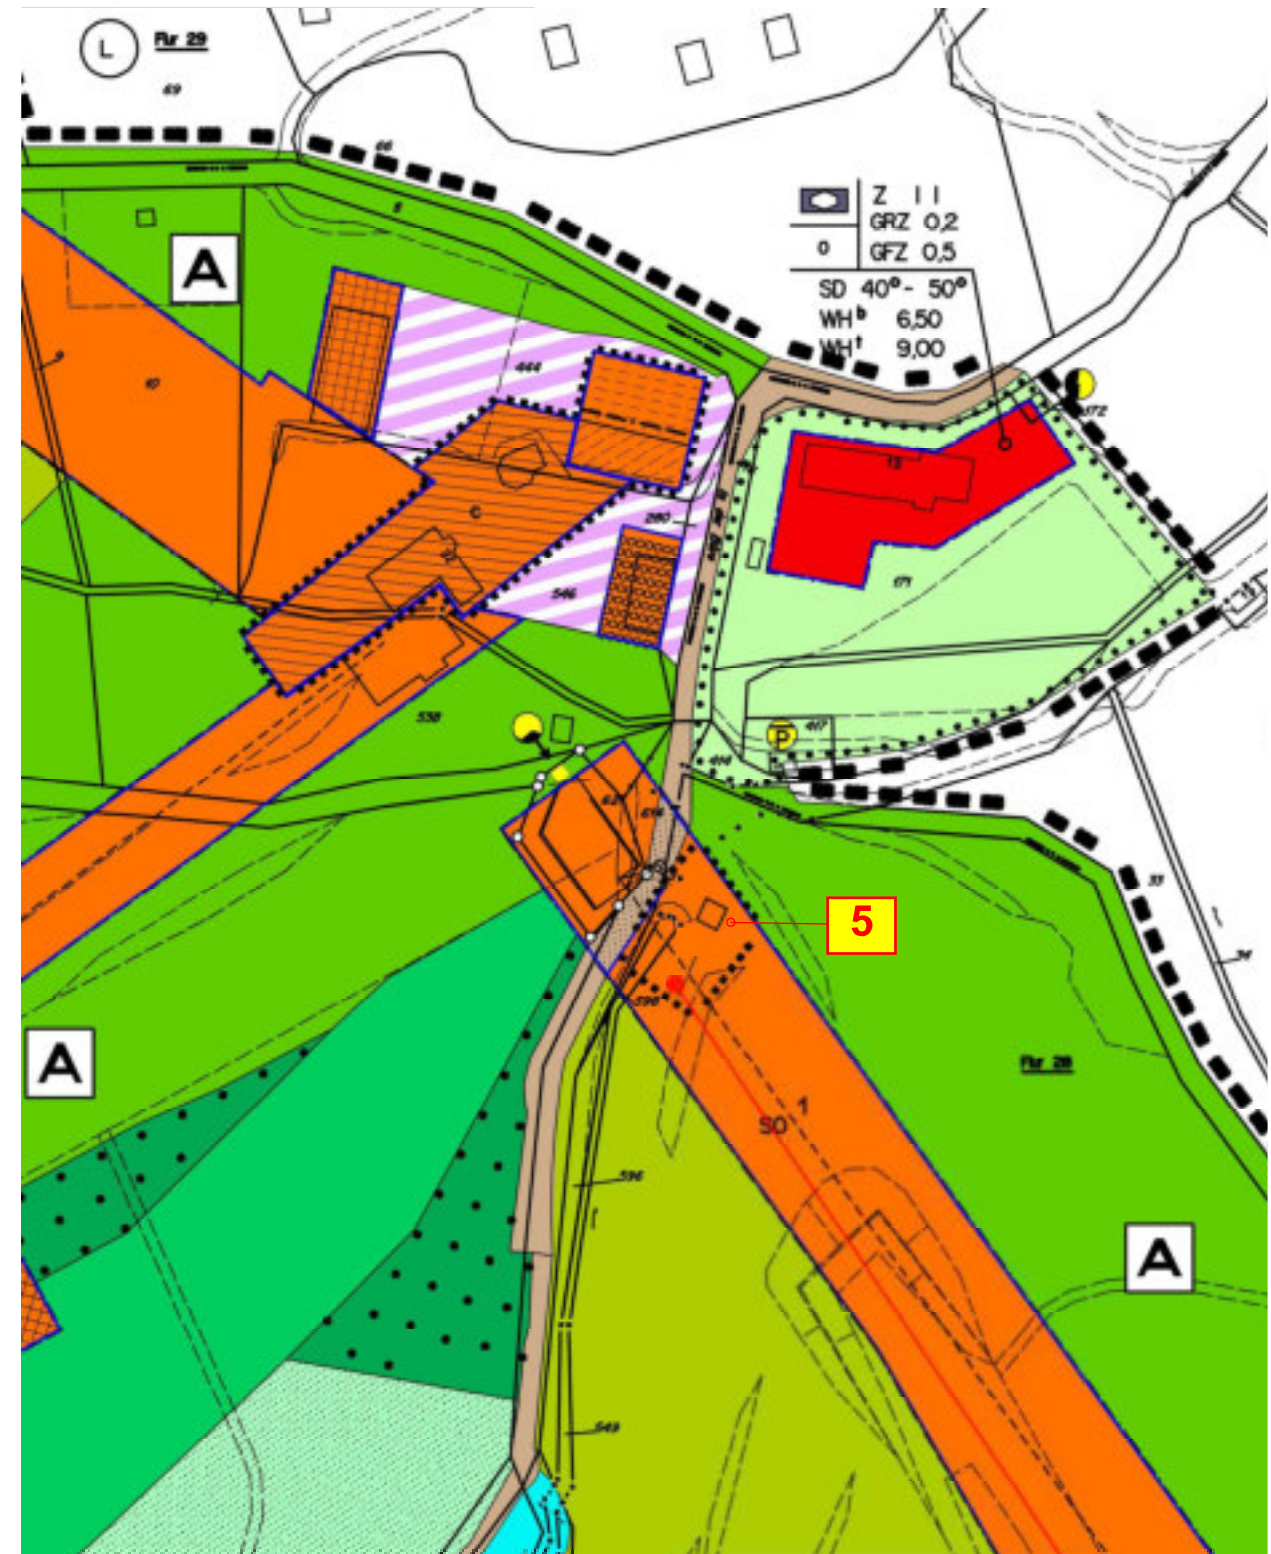

(Neu)

Umwandeln (Verlegung in Kinderland (s. Änderungsbereich 4) überbaubare Grundstücksfläche a5 in SO 1 für die Zulässigkeiten der Ziffern 1-3 (830 m²)