


(Alt)

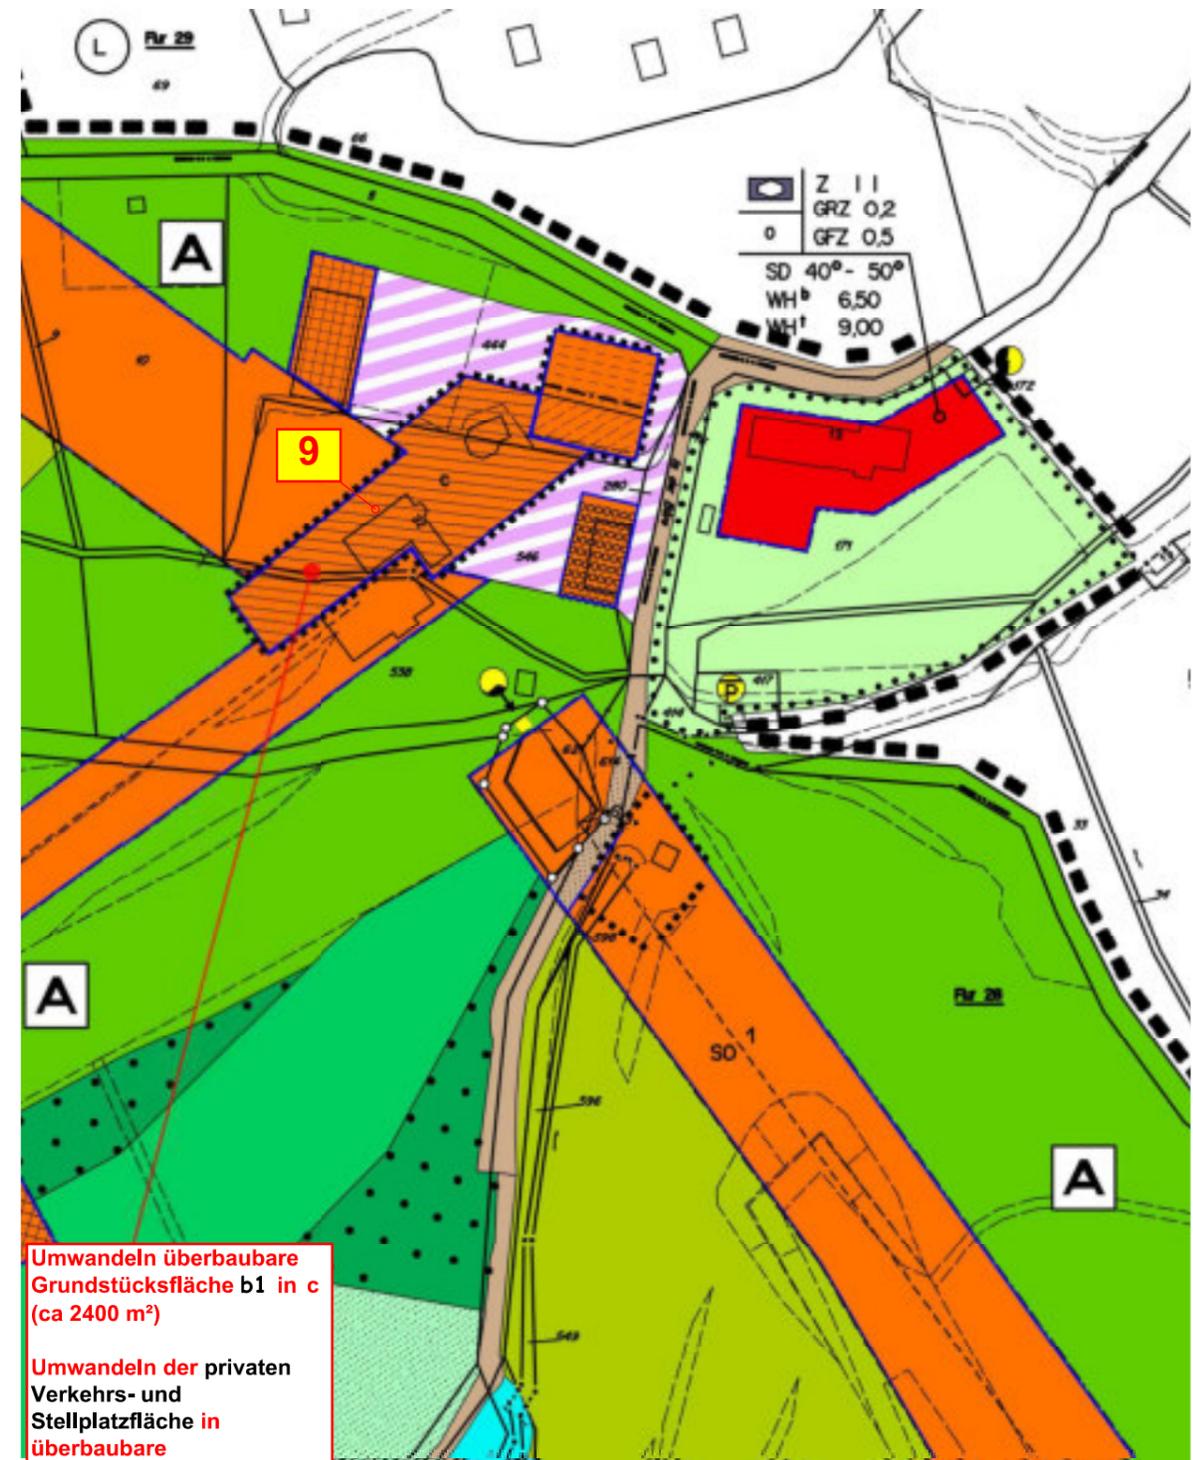

Umwandeln überbaubare  
Grundstücksfläche b1 in c  
(ca 2400 m<sup>2</sup>)

Umwandeln der privaten  
Verkehrs- und  
Stellplatzfläche in  
überbaubare  
Grundstücksfläche c  
(480 m<sup>2</sup>)

Gesamtfläche überbaubare  
Grundstücksfläche c neu  
= ca. 2880 m<sup>2</sup>)

(Neu)