



- 18. Änderung

Anpassung an Bestand,
Erweiterung der
überbaubaren
Grundstücksfläche für die
Zulässigkeiten der Ziffer 1
bis 3
(160 m² Grünfläche in SO 1)

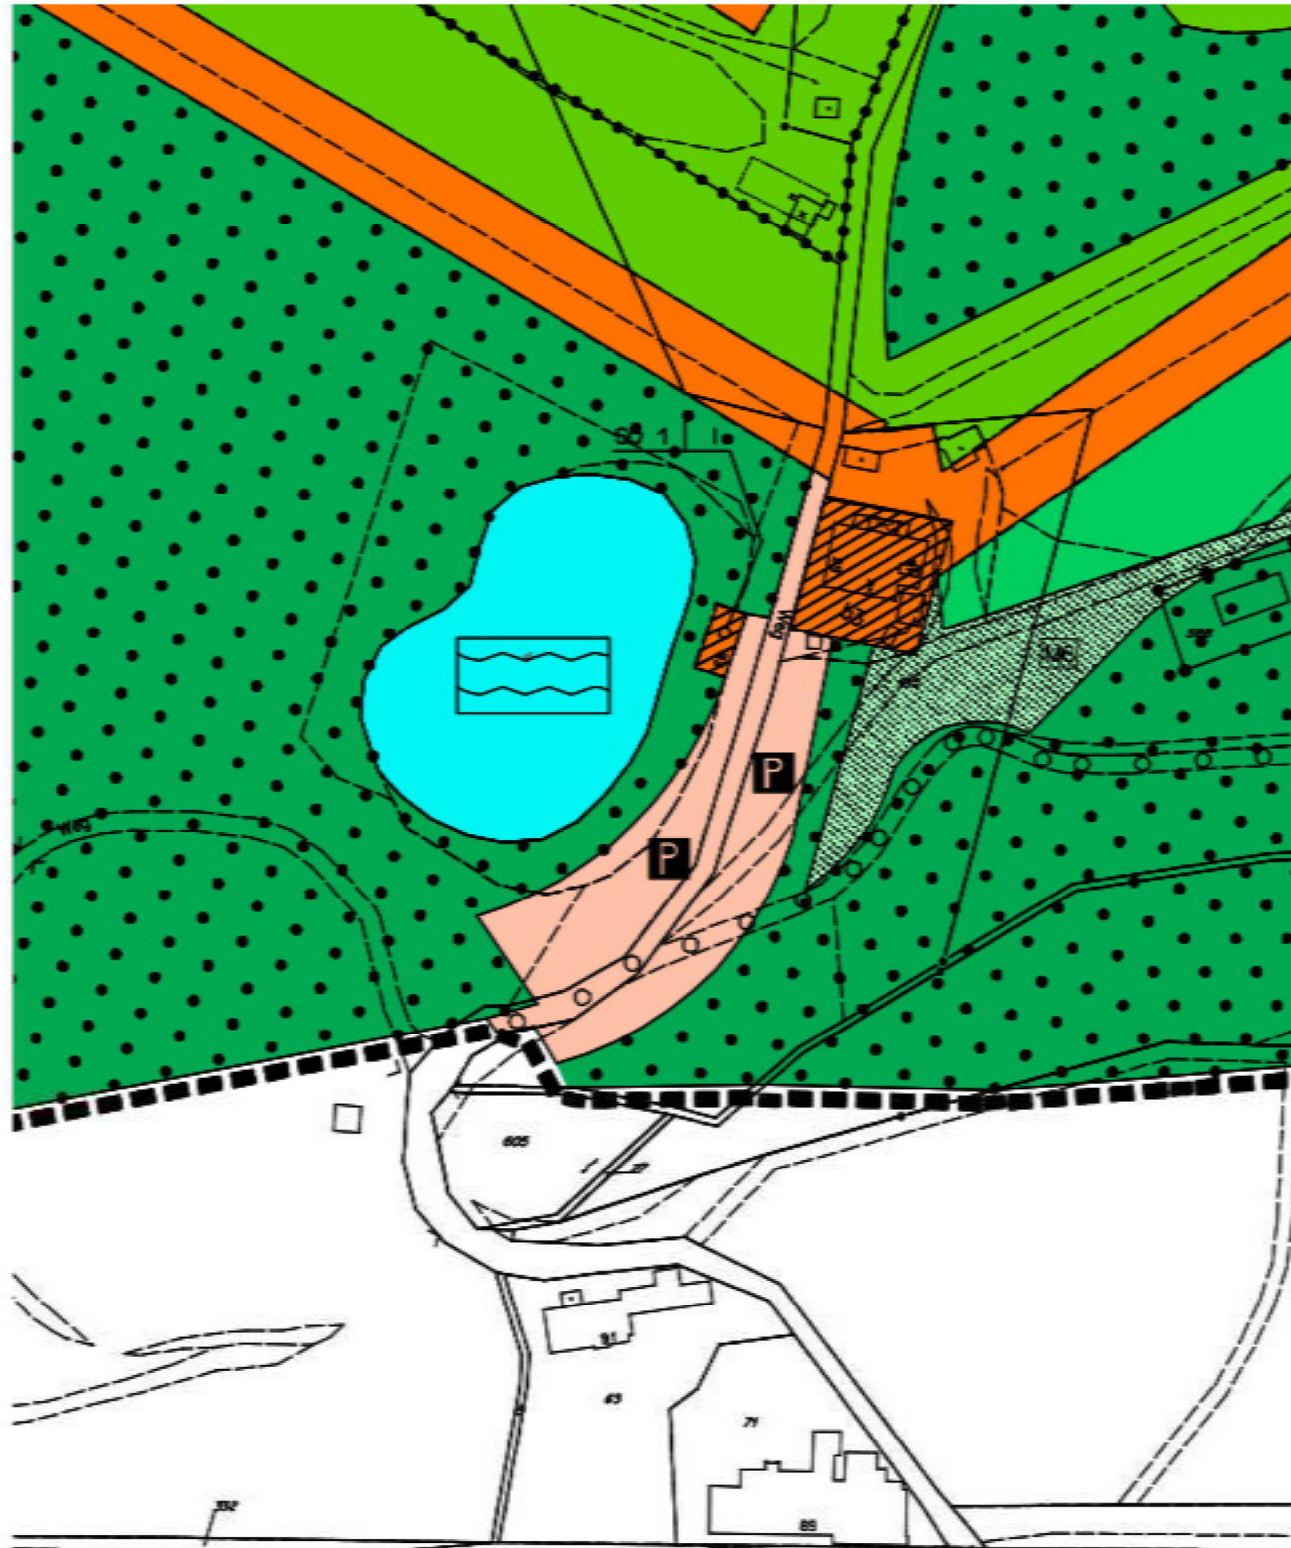

(Alt)

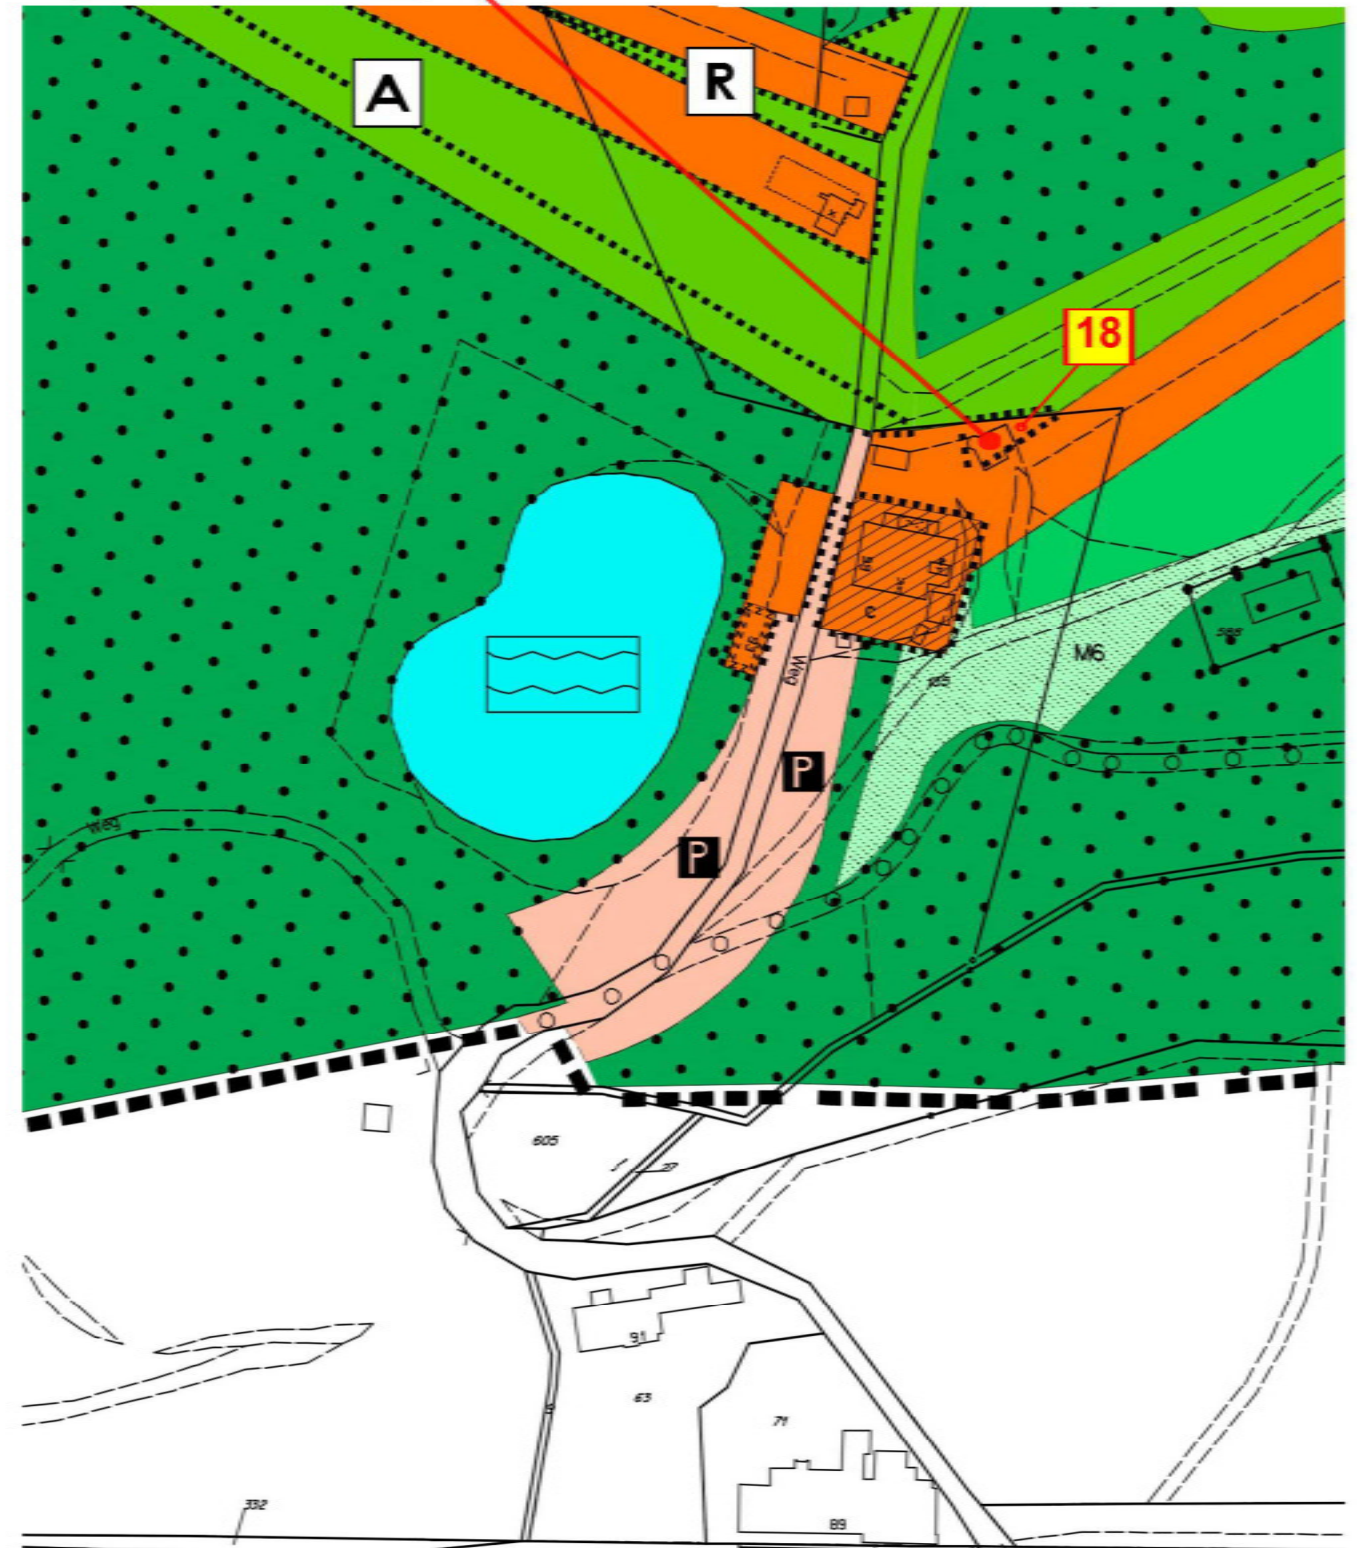

(Neu)