

St. Georg-Schanze


42

A

ANTRIEBSSTATION  
CA. 716,00müNN

Flur 28

A

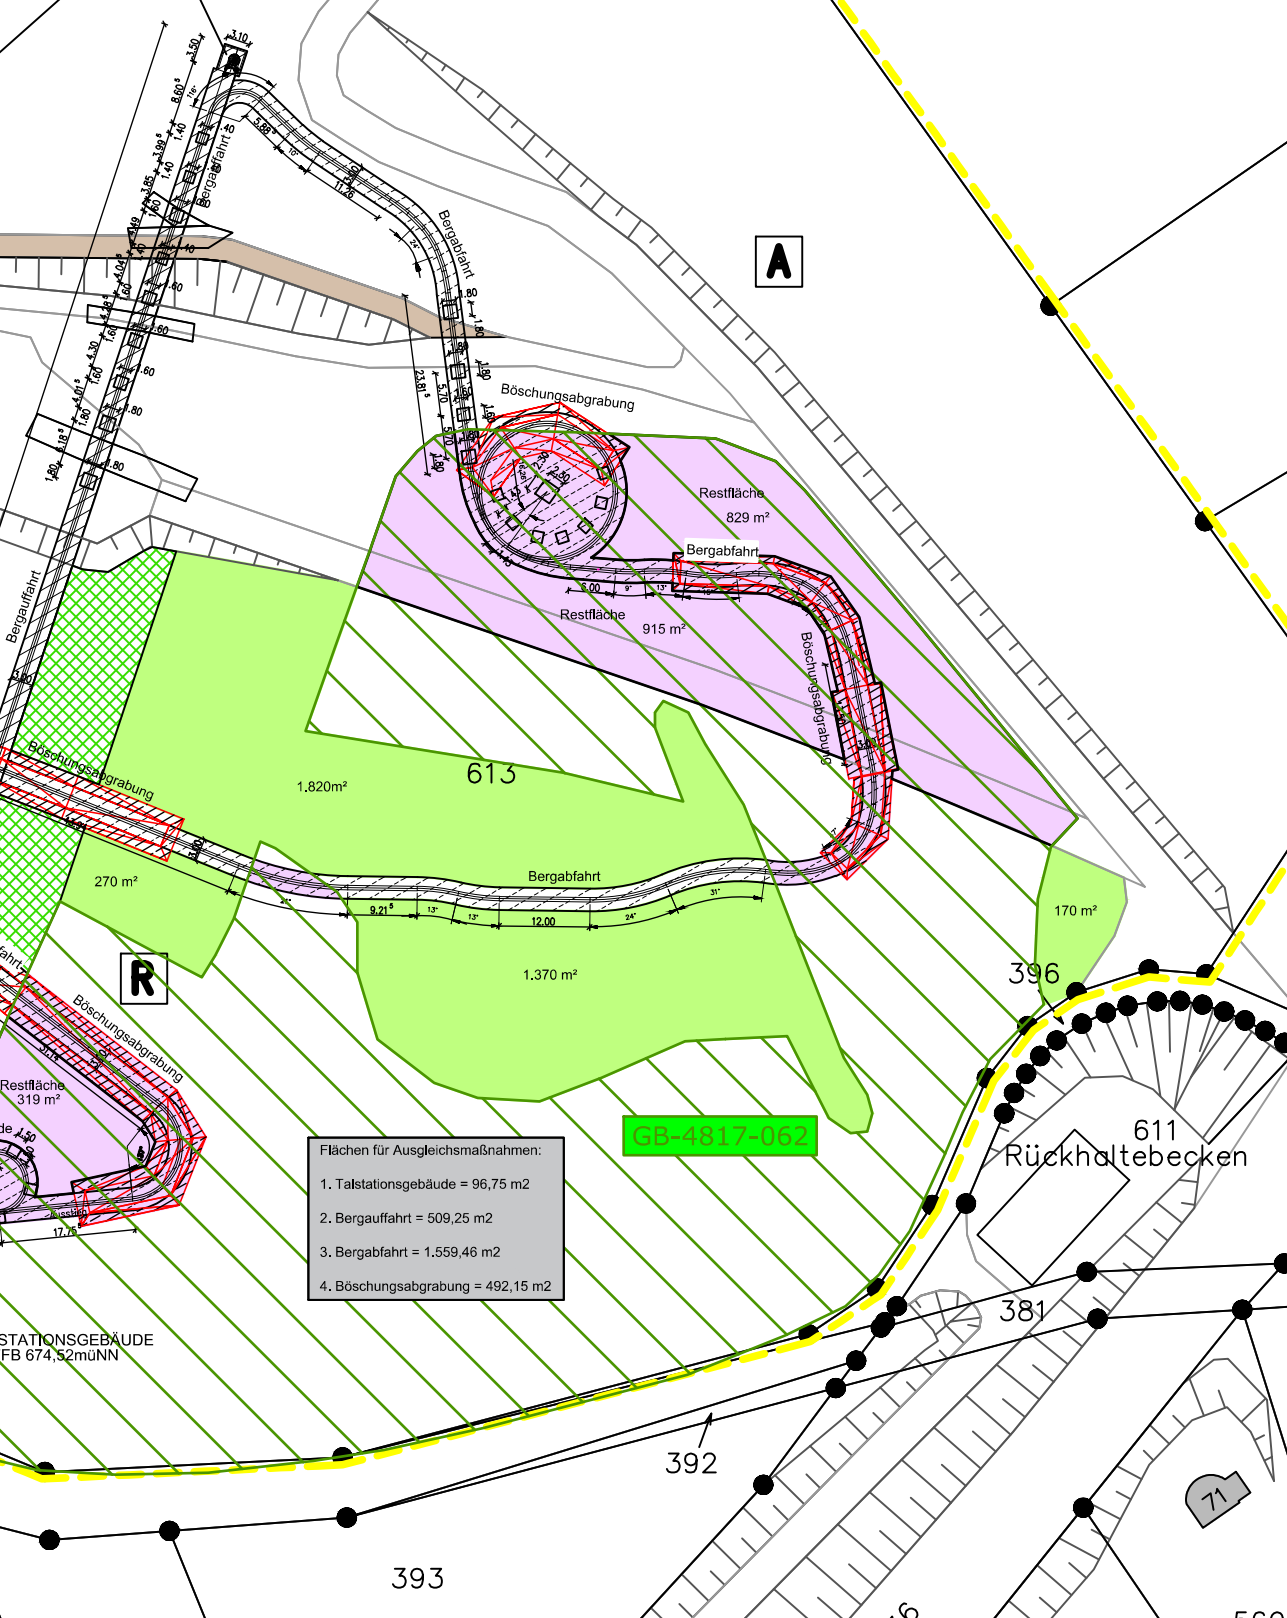

Flächen für Ausgleichsmaßnahmen:

1. Talstationsgebäude = 96,75 m<sup>2</sup>
2. Bergaufahrt = 509,25 m<sup>2</sup>
3. Bergabfahrt = 1.559,46 m<sup>2</sup>
4. Böschungserosion = 492,15 m<sup>2</sup>

GB-4817-062

R

611  
Rückhaltebecken

KSTATION  
34müNN

TALSTATIONSGEBÄUDE  
OKRFB 674,52müNN

B  
D  
M  
D  
G