



**Rechtskräftiger Bebauungsplan:  
-ohne Maßstab-**

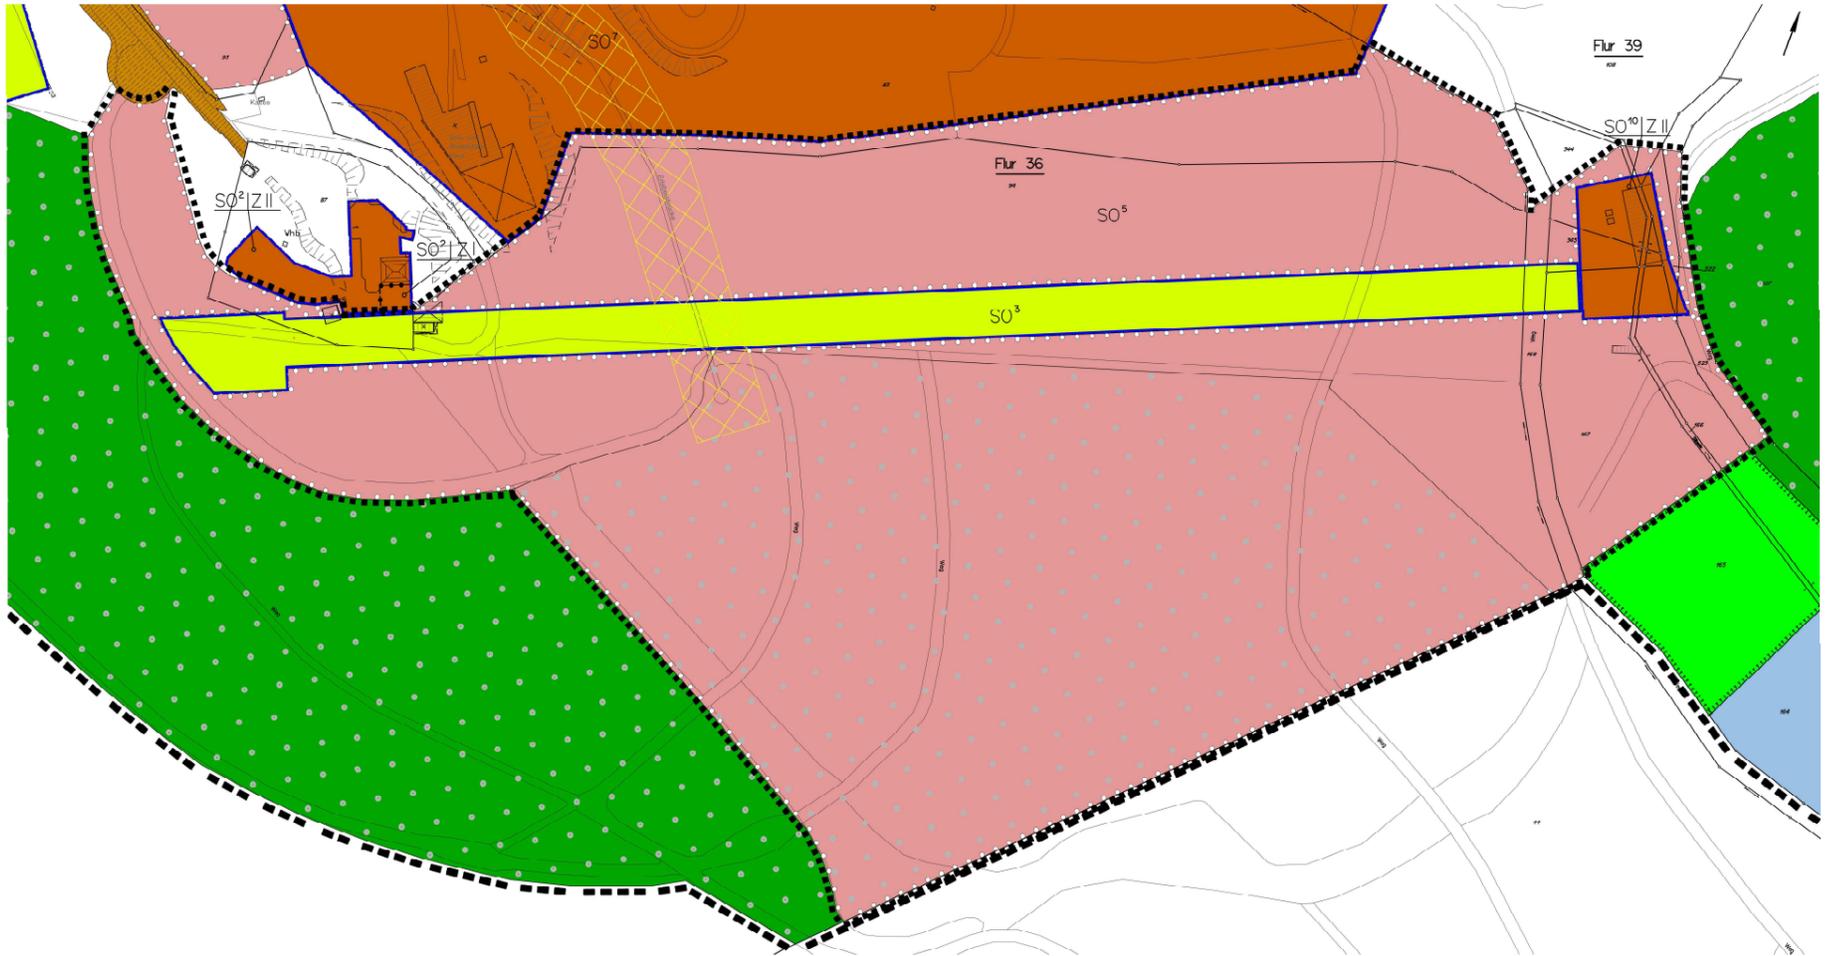

**21. Änderung des Bebauungsplanes:  
-ohne Maßstab-**

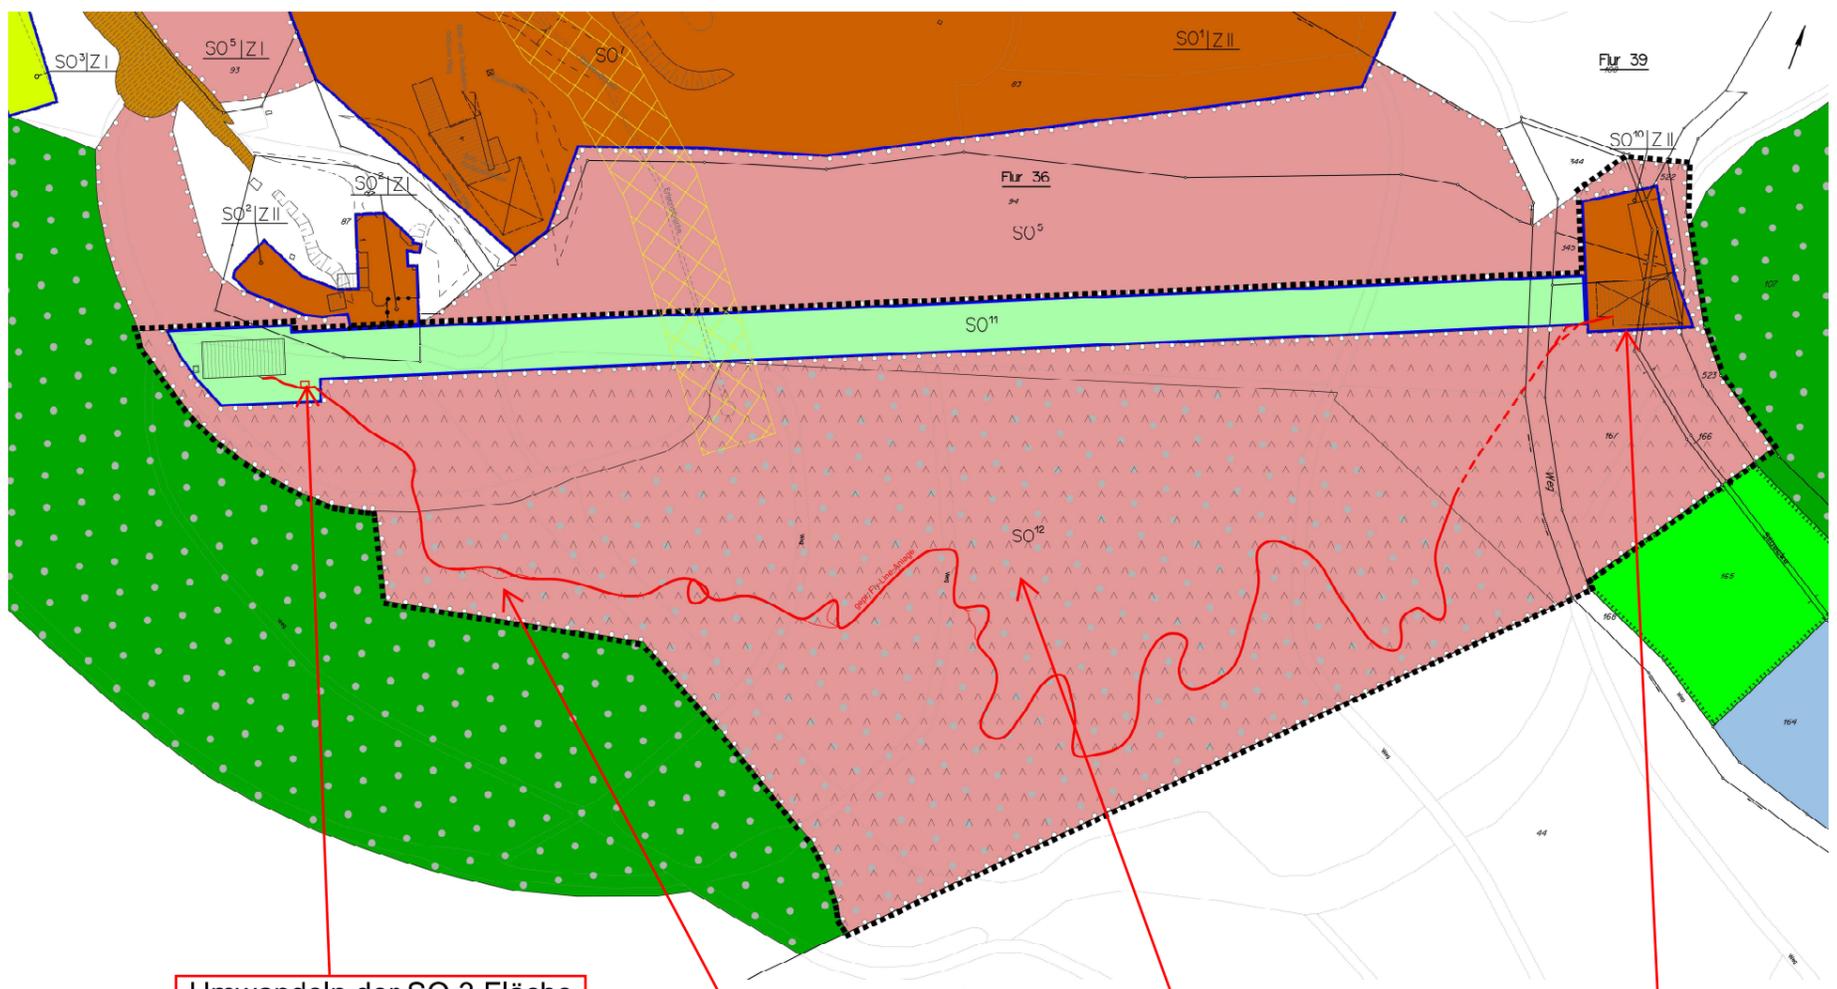

Umwandeln der SO 3 Fläche  
in SO 11.  
Erweiterung SO 11 um 94 m<sup>2</sup>

Erweiterung der SO 12  
Fläche um 3394 m<sup>2</sup>.

Umwandeln der SO 5  
Fläche in SO 12.

Ergänzung der  
Zulässigkeiten von SO 10.