

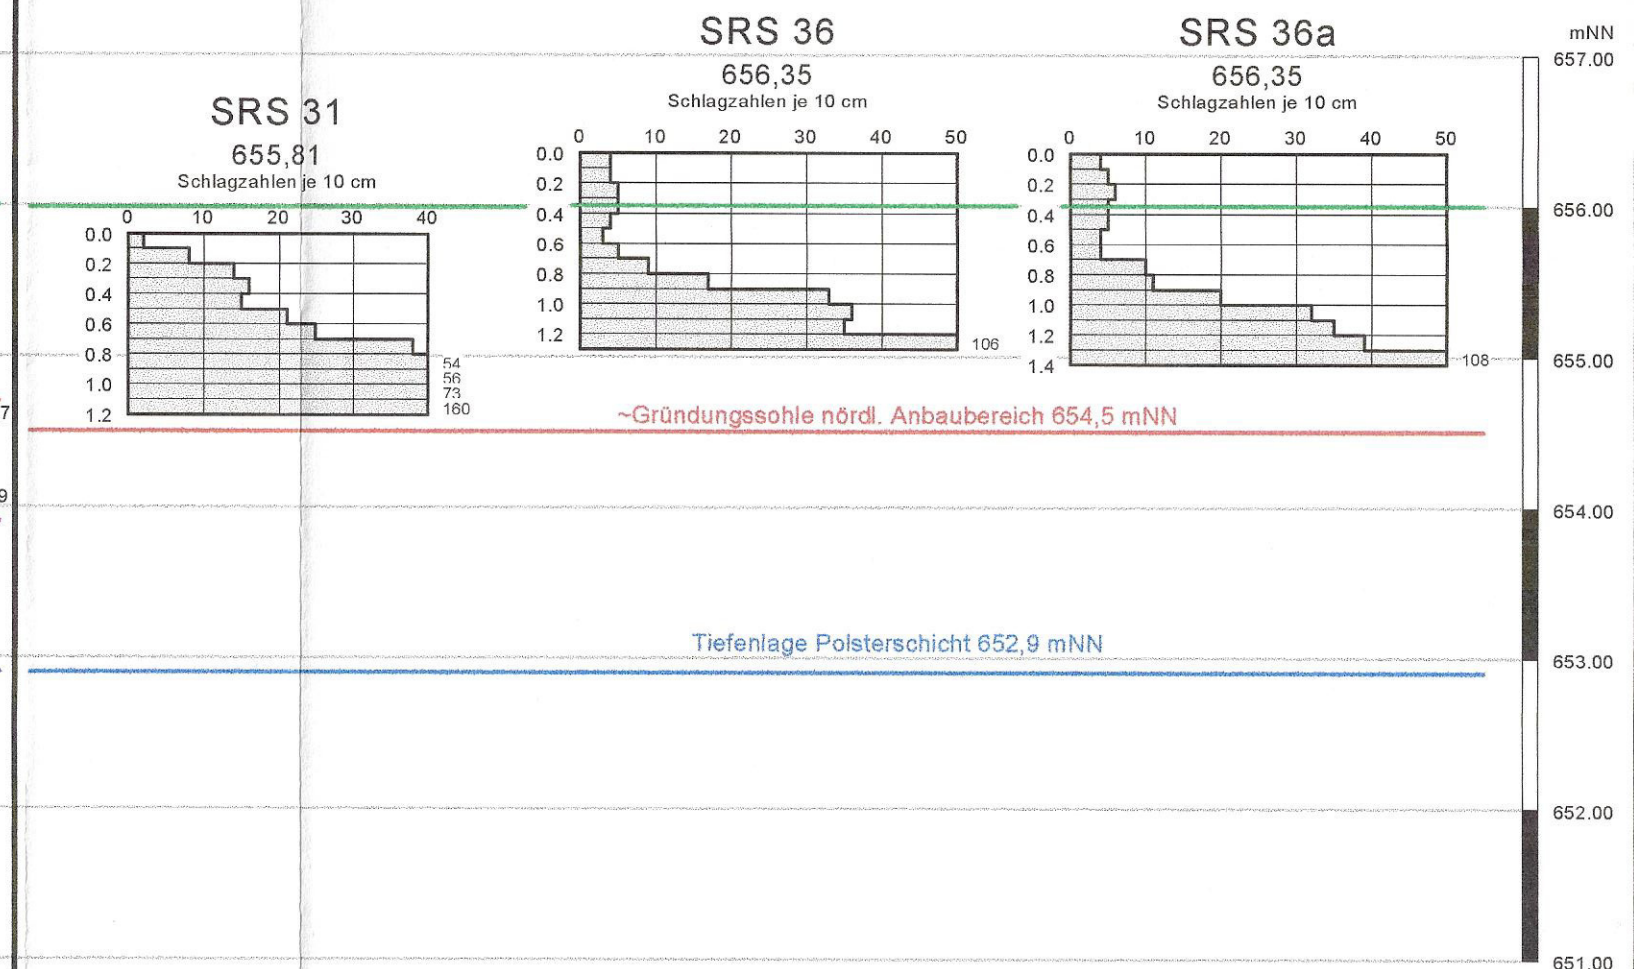


F Zufahrtsrampe nördl. Bauwerksbereich SLW-Verkehr

nördl. Anbaubereich

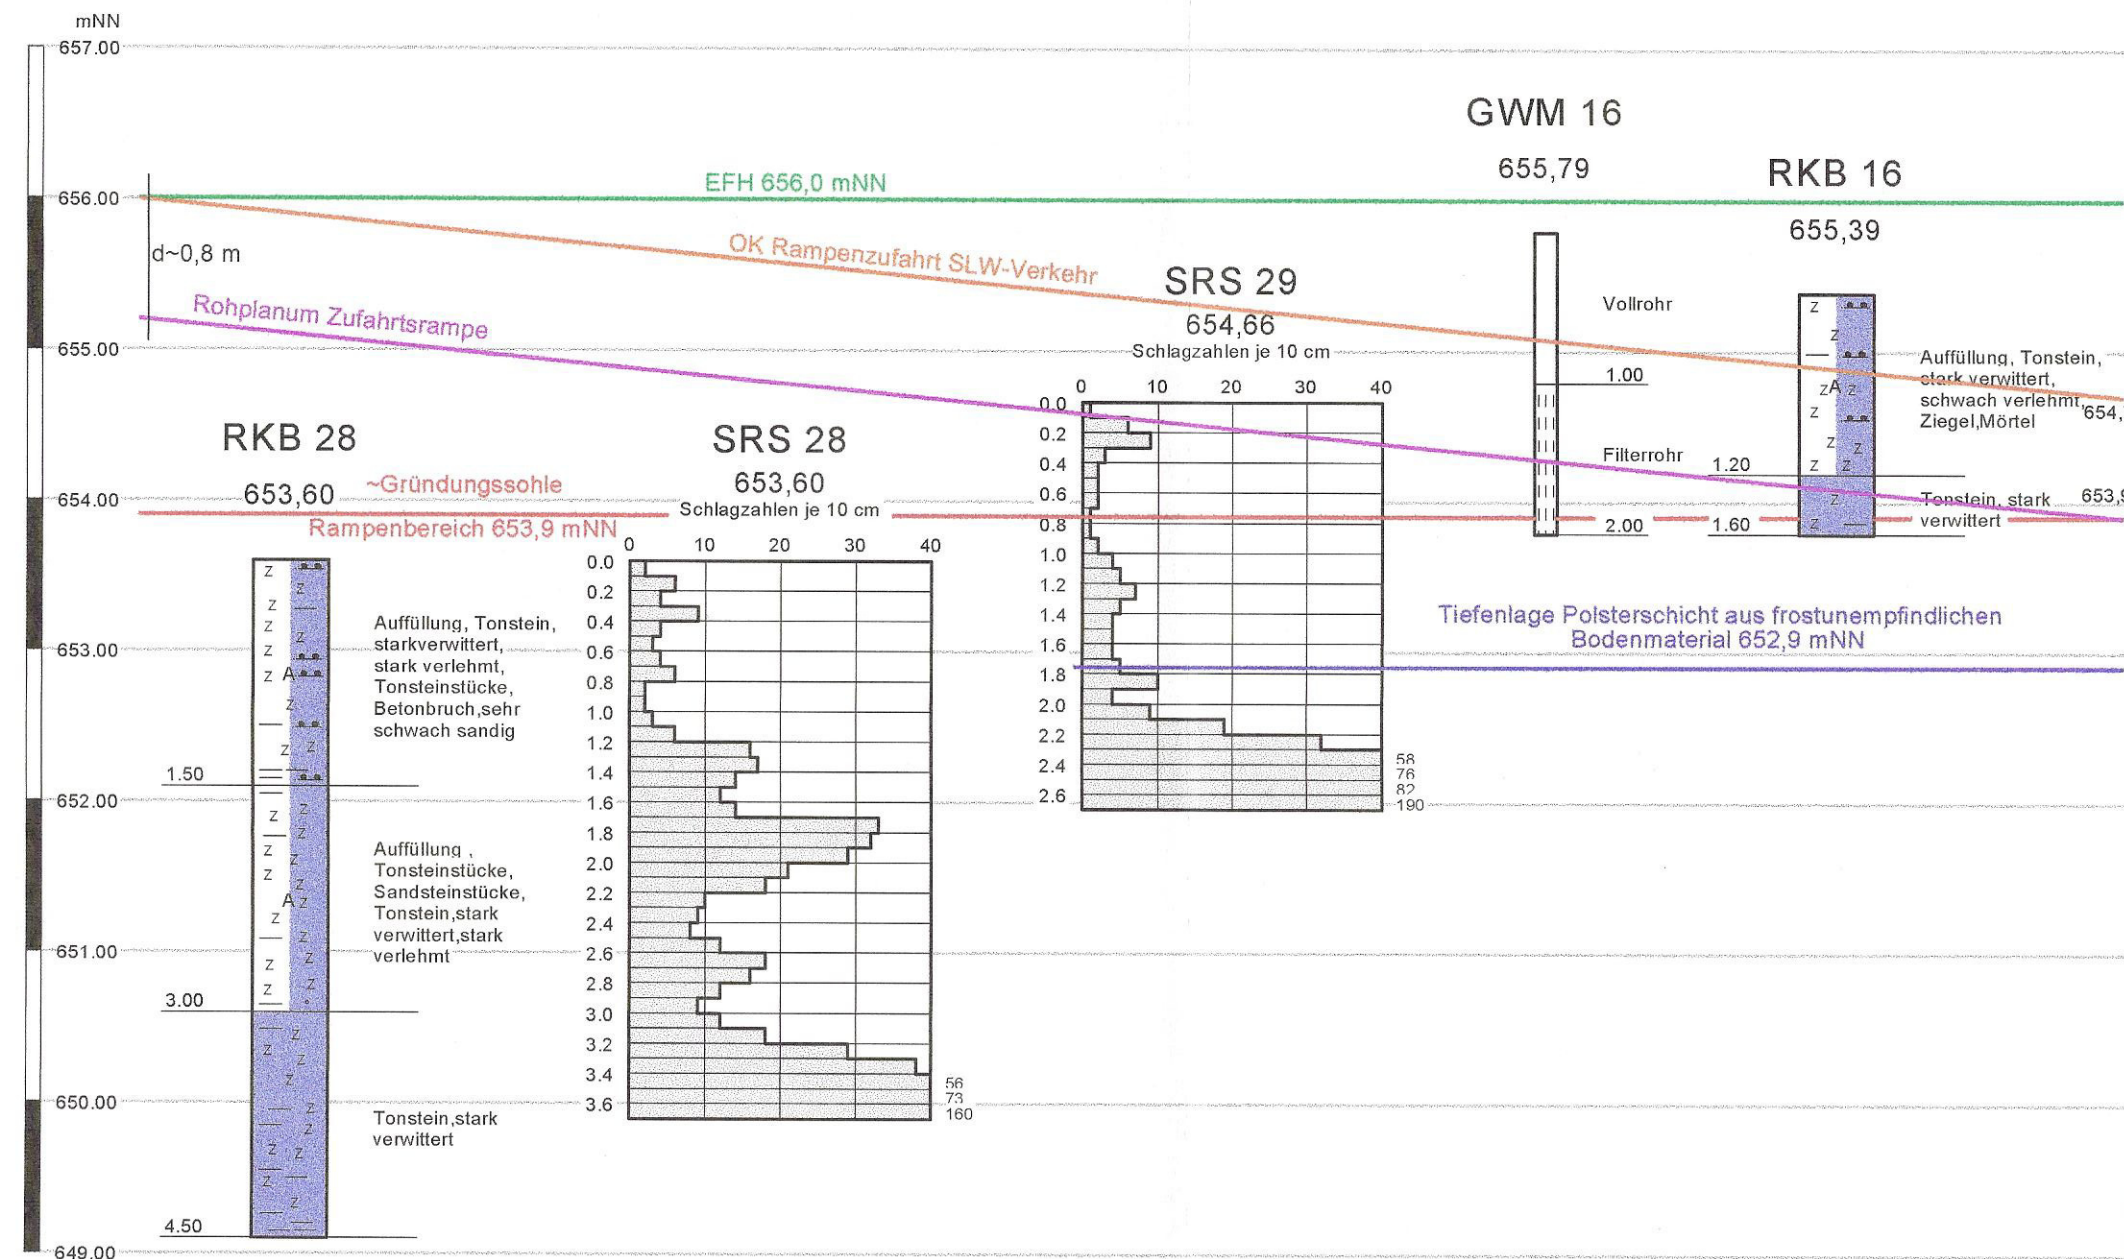

Rammsonden

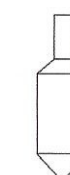


	leicht (LRS)	mittelschwer (MRS)	schwer (SRS)
Sondengewicht	10 kg	20 kg	50 kg
Fallhöhe	50 cm	50 cm	50 cm
Spitzenquerschnitt	10 cm²	10 cm²	15 cm²

F-F

DIPL. ING. J. U. KÜGLER Ingenieurbüro für Erd- und Grundbau Im Teelbruch 61, 45219 Essen, Tel. 02054 - 95400				
Bohrprofile und Rammprofile				Anlage-Nr.: 2
Längen-Maßstab: ----	Höhen-Maßstab: 1:50	Datum: Mail 1999	gez. Sch.	Sachbearbeiter Goerz
Lidl GmbH Bv. Lebensmittelmarkt, Im Mühlengrund, Winterberg				Bearb.-Nr.: 97.07.27A


G

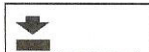

DIPL. ING. J. U. KÜGLER Ingenieurbüro für Erd- und Grundbau Im Teelbruch 61, 45219 Essen, Tel. 02054 - 95400			
Bohrprofile und Rammdiagramme			Anlage-Nr.: 3
Längen-Maßstab: ----	Höhen-Maßstab: 1:50	Datum: Mai 1999	gez. Sch.
Lidl GmbH Bv. Lebensmittelmarkt, Im Mühlengrund, Winterberg			Sachbearbeiter Goerz Bearb.-Nr.: 97.07.27A

H

H

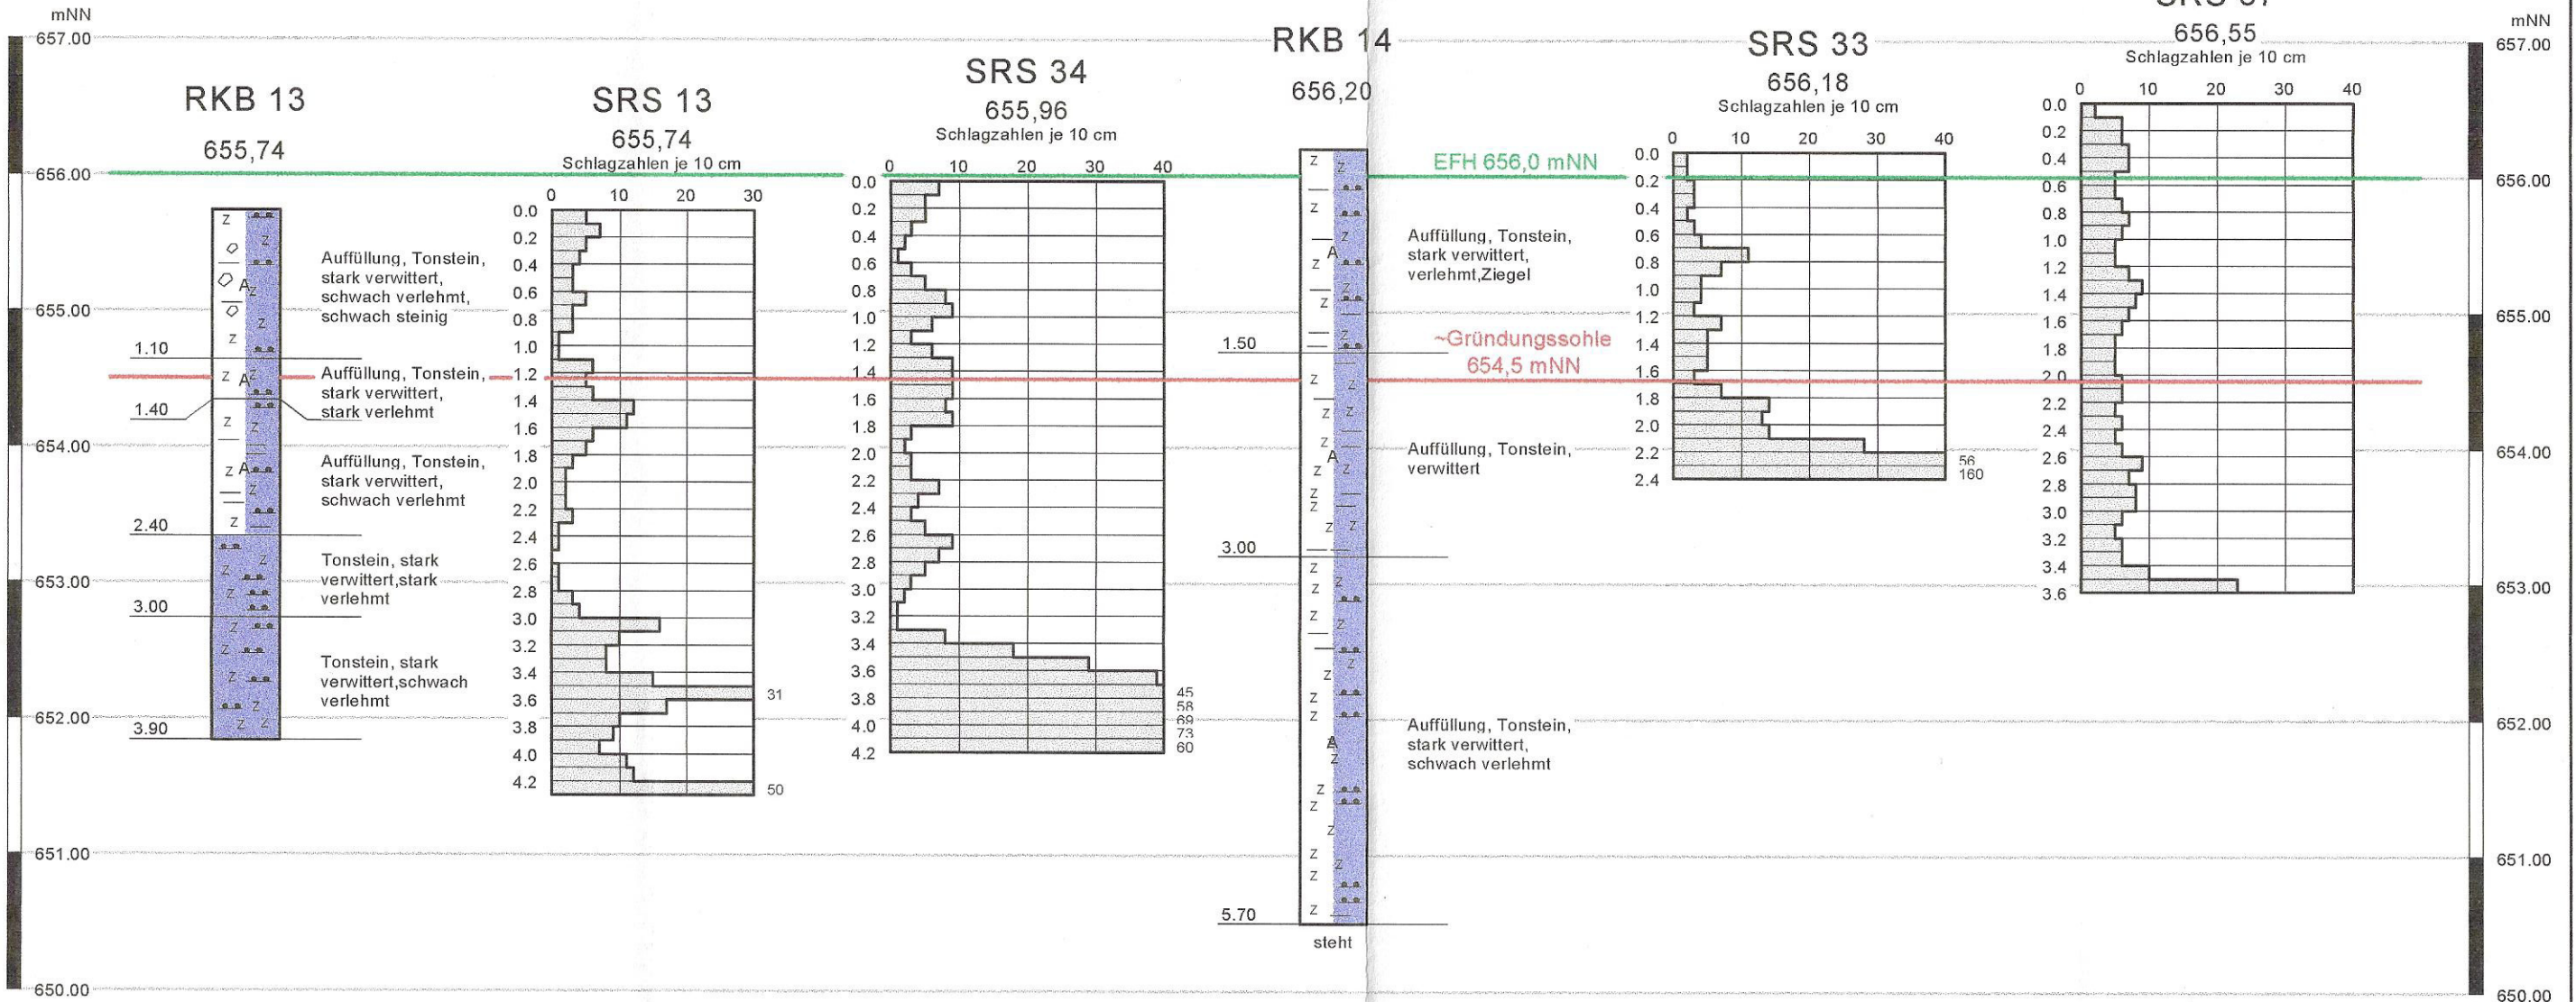

Rammsonden



	leicht (LRS)	mittelschwer (MRS)	schwer (SRS)
Sondengewicht	10 kg	20 kg	50 kg
Fallhöhe	50 cm	50 cm	50 cm
Spitzenquerschnitt	10 cm ²	10 cm ²	15 cm ²

H-H

DIPL. ING. J. U. KÜGLER
Ingenieurbüro für Erd- und Grundbau
Im Teelbruch 61, 45219 Essen, Tel. 02054 - 95400



Bohrprofile und Rammdiagramme

Anlage-Nr.: **4**

Längen-Maßstab: ----	Höhen-Maßstab: 1:50	Datum: Mai 1999	gez. Sch.	Sachbearbeiter Goerz
-------------------------	------------------------	--------------------	--------------	-------------------------

Lidl GmbH
Bv. Lebensmittelmarkt, Im Mühlengrund, Winterberg

Bearb.-Nr.: **97.07.27A**