
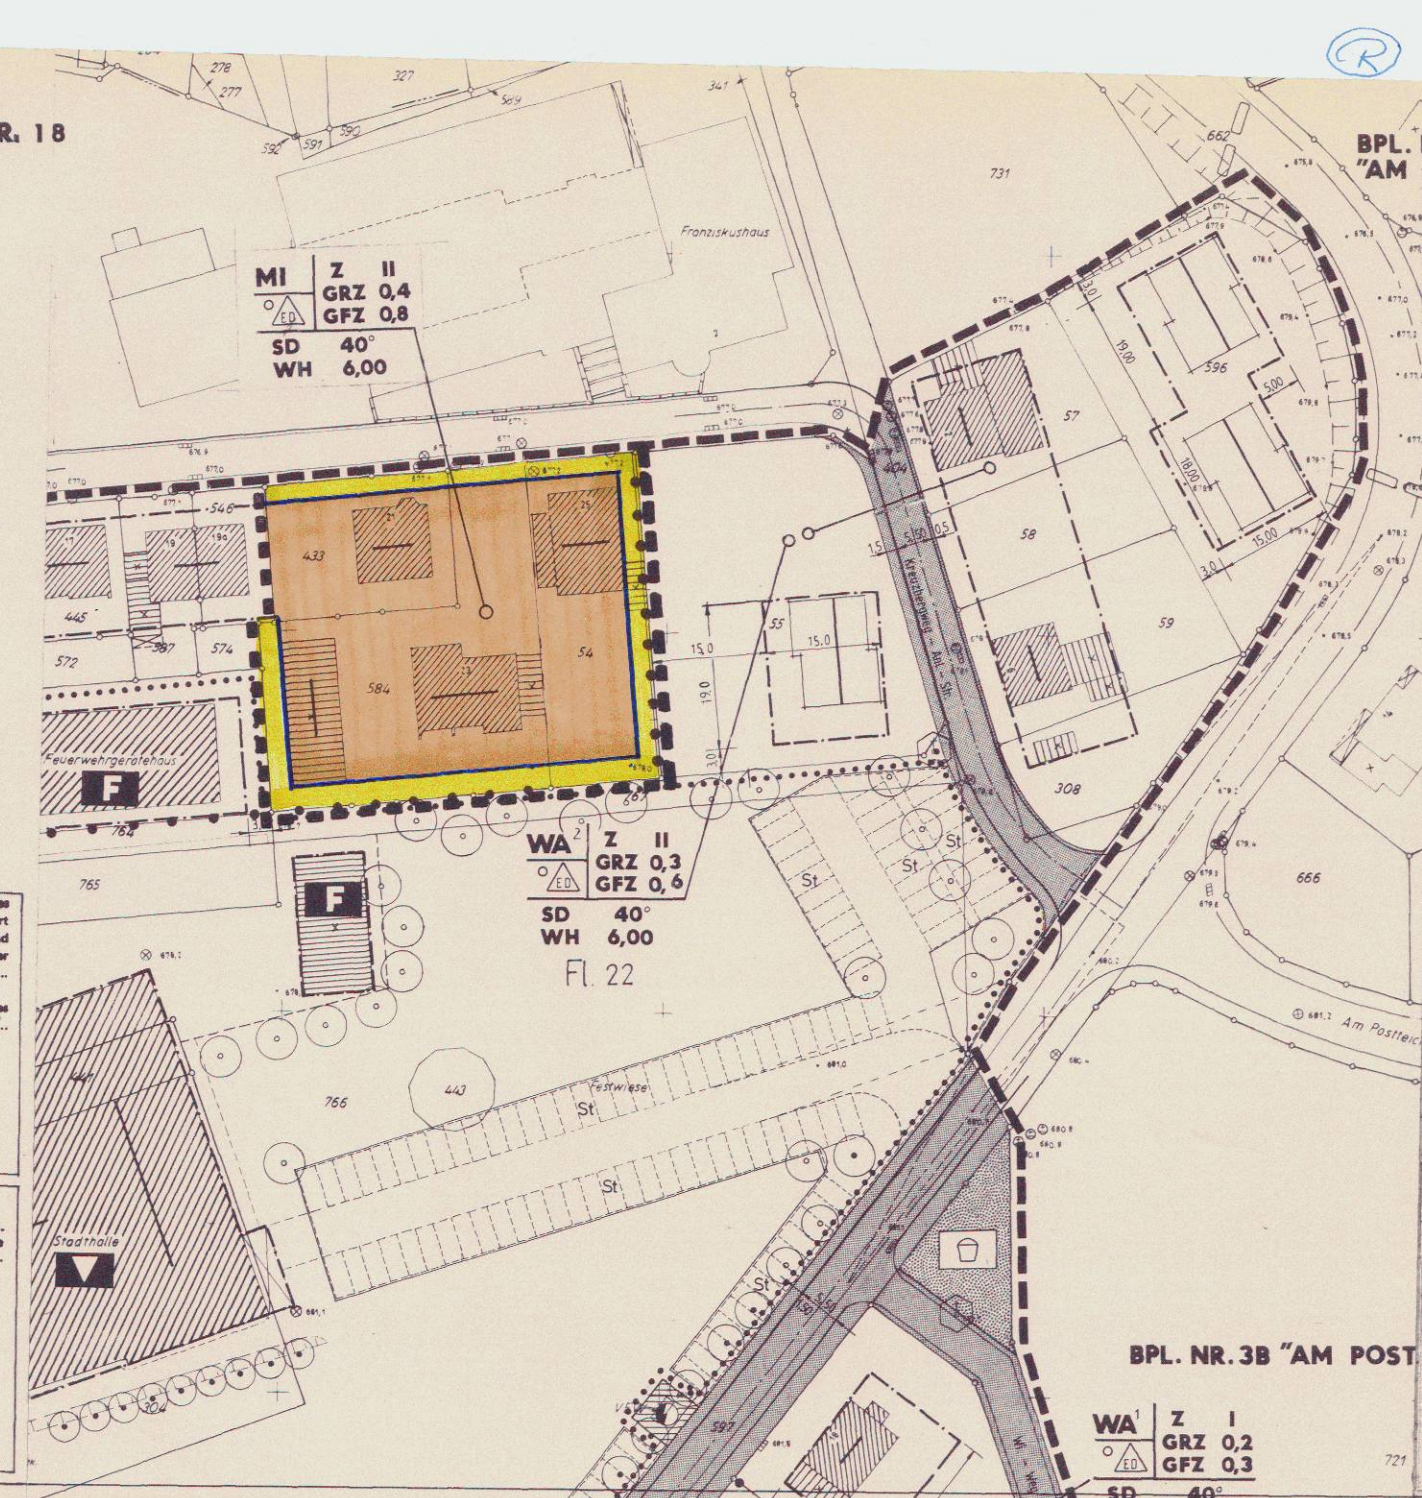


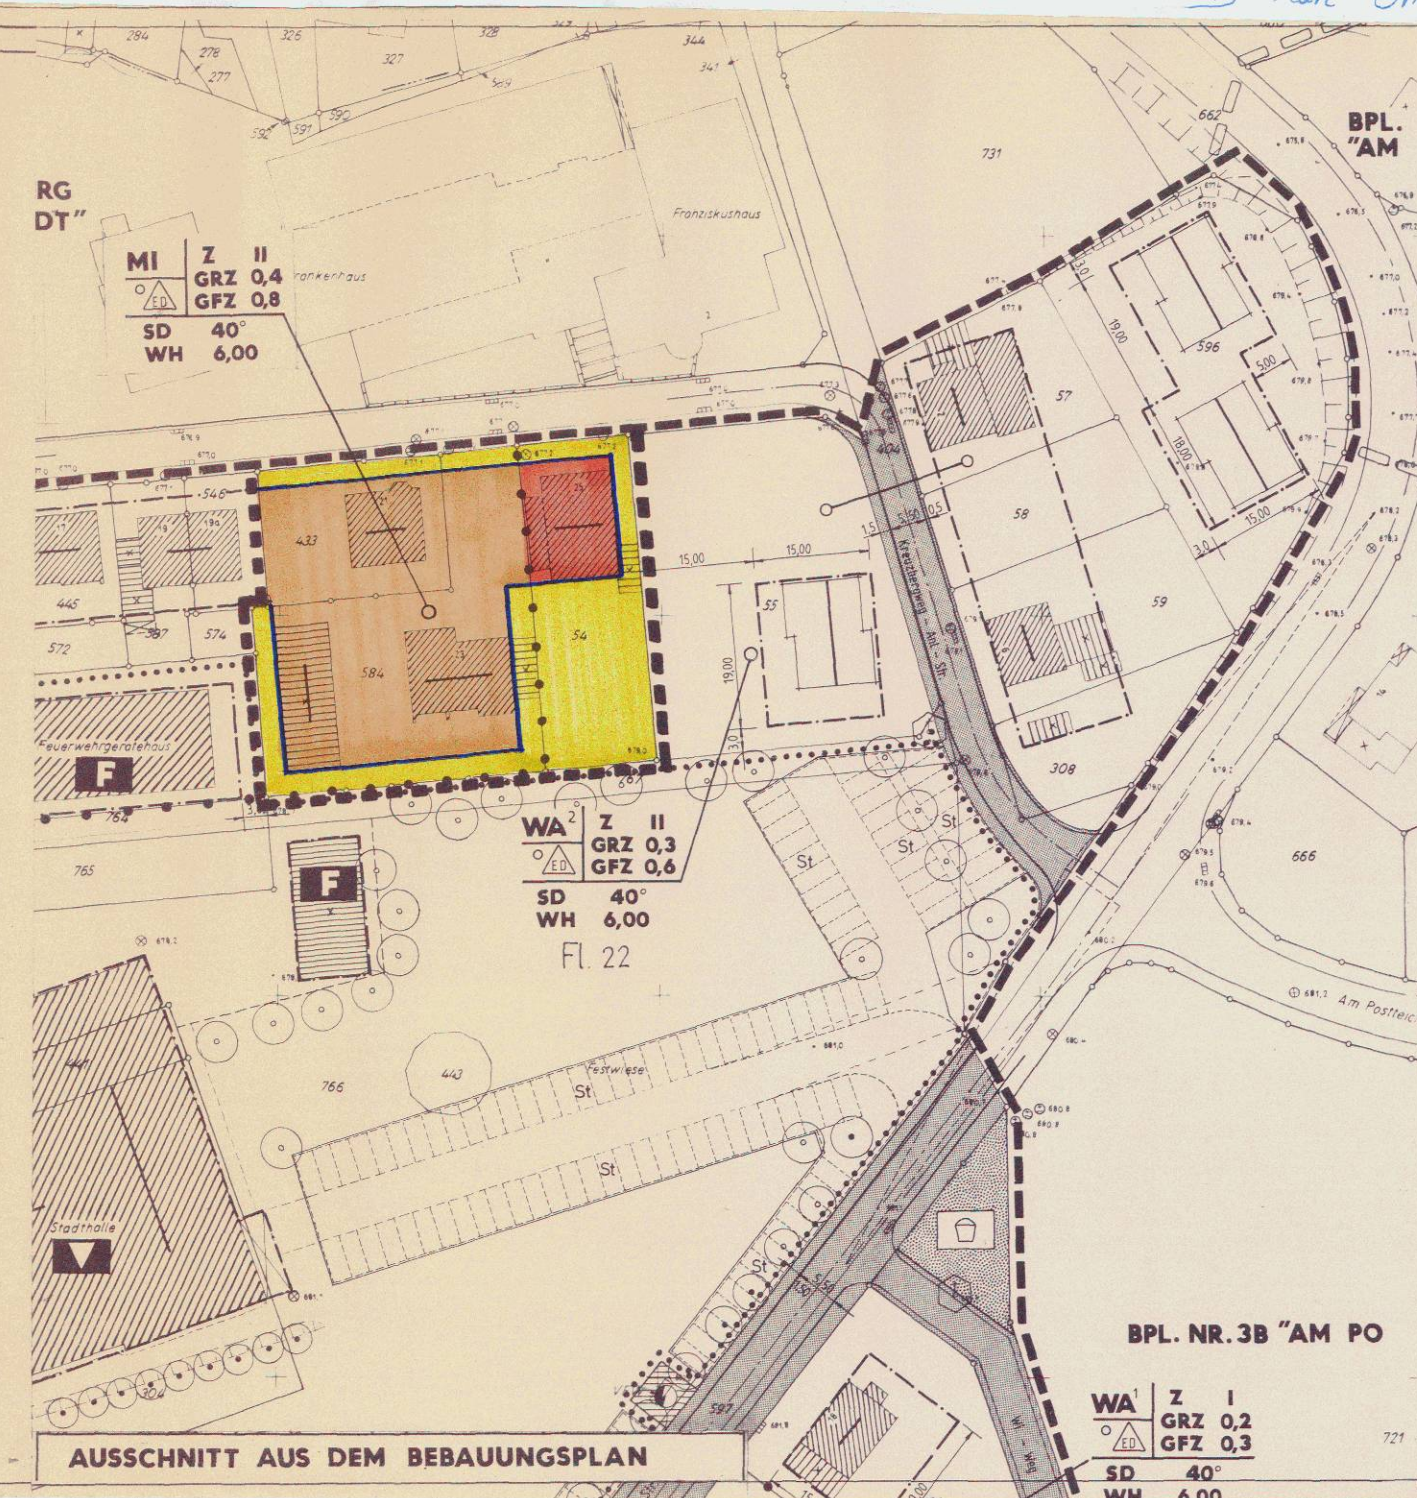

Sockel/Sockelgeschoß: ist auch zulässig in Bruchsteinmauerwerk oder dunkelgrauem Putz