


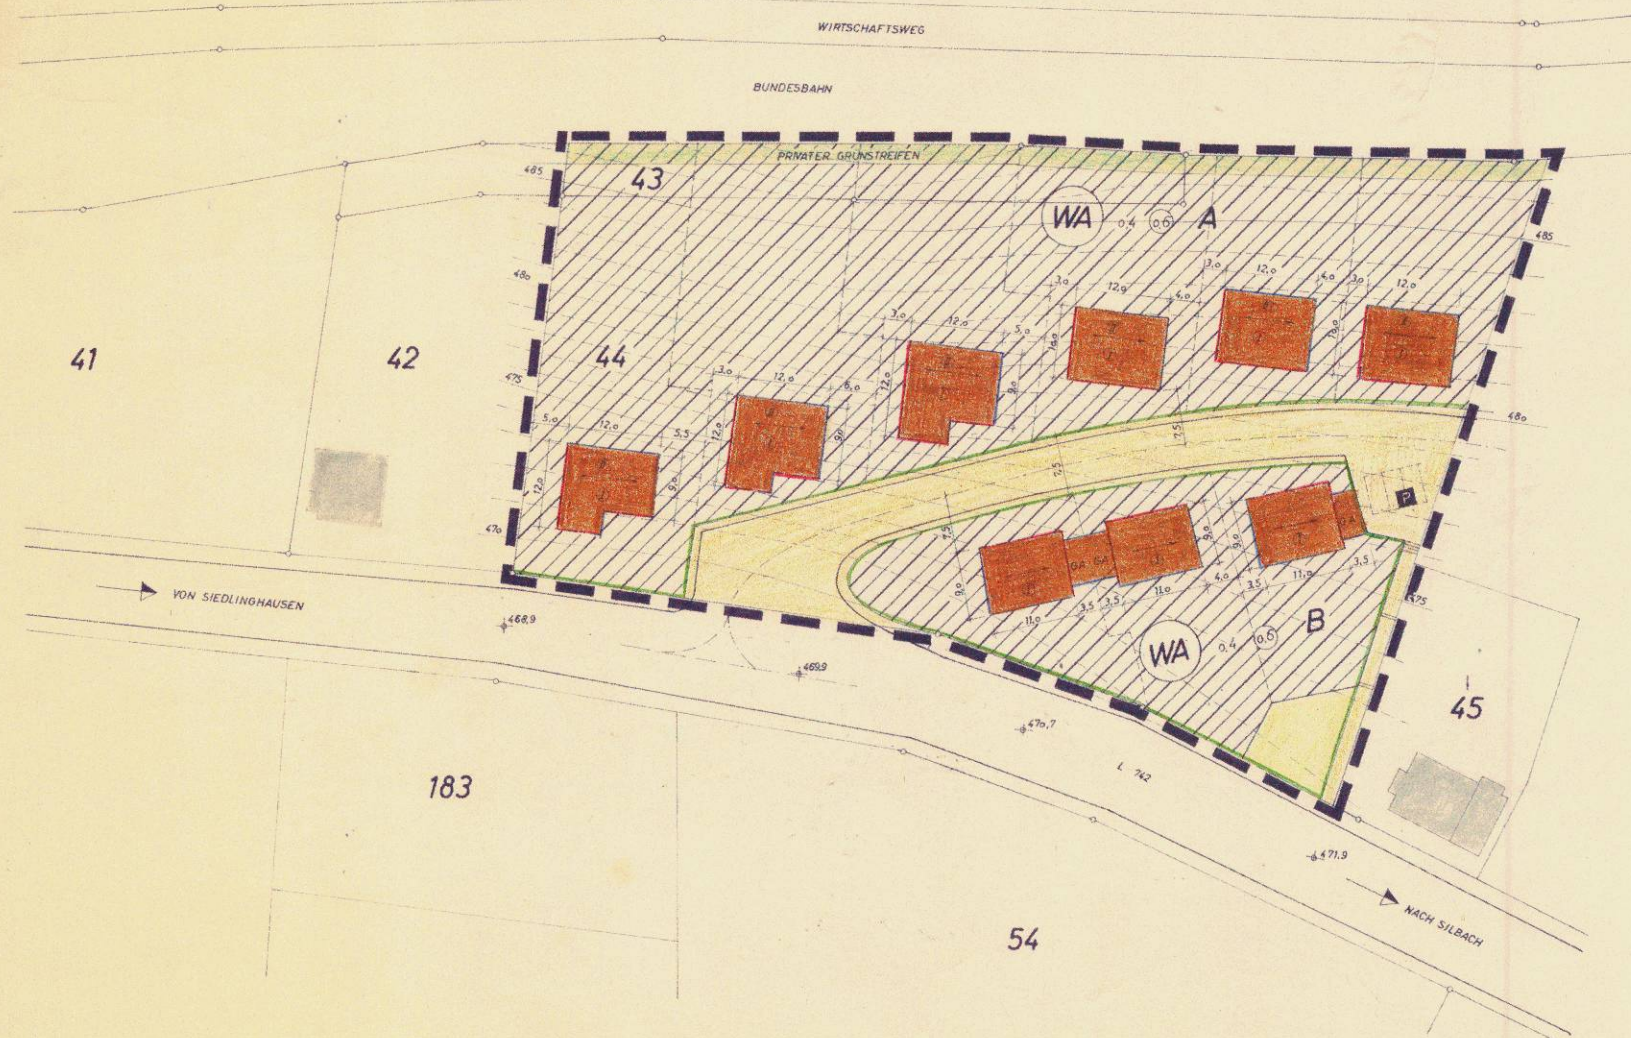

LEGENDE:



ALLGEMEINES WOHNGEBIET GEMÄSS § 4
BAUNUTZUNGSORDNUNG



ZWINGEND EIN- ODER ZWEIFESCHOSSIG



GRUNDFLÄCHENZAHL



GESCHOSSFLÄCHENZAHL



BAUGRENZE



BAULINIE



ÜBERBAUBARE GRUNDSTÜCKSFLÄCHE



STRASSENVERKEHRSFLÄCHE



ÖFFENTLICHER GRÜNSTREIFEN



PRIVATER GRÜNSTREIFEN



ÖFFENTLICHE PARKFLÄCHE



GARAGEN SIND NUR AUF DEN ÜBERBAUBAREN
GRUNDSTÜCKSFLÄCHEN ZUGELASSEN



GRENZE DES RÄUMLICHEN GELTUNGSBEREICHES




STRASSENABGRENZUNGSLINIE



UNTERSCHIEDLICHE NUTZUNGSBEREICHE

HAUSGRUPPE A
DACHNEIGUNG 35-38° BZW. 50°

HAUSGRUPPE B
DACHNEIGUNG 50°

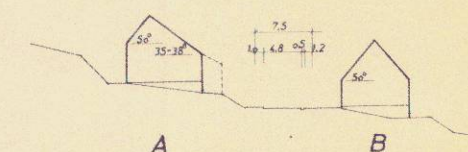

DIE KARTENUNTERLAGEN UND DIE HÖHMENMESSUNG WURDEN BEARBEITET DURCH DAS KATASTERAMT BRILON. ES WIRD BESCHEINIGT, DASS DIE DARSTELLUNG DES GEGENWÄRTIGEN ZUSTANDES RICHTIG UND DIE FESTLEGUNG DER BAULICHEN PLANUNG GEOMETRISCH EINDEUTIG DARGESTELLT IST.

BRILON, DEN 04. Februar 1965

KREISOBERVERMESSUNGSRAT
gez. Brilon

AUFGESTELLT AUF DER PLANUNGSUNTERLAGE DES KATASTERAMTES

FÜR DIE STÄDTEBAULICHE PLANUNG:

BRÜNSKAPPEL, IM APRIL 1964
ARCHITEKT KURT R. STRASSE (VERSTORBEN)
IN VERTRETUNG:
ING. W. KEMPER, ARCHITEKT BDB

gez. Kemper

DIESER PLAN IST GEMÄSS § 2(1) BBauG VOM 23.6.1960 DURCH BESCHLUSS DES RATES DER GEMEINDE VOM 09.10.1964 AUFGESTELLT WORDEN.

SIEDLINGHAUSEN, DEN 12.10.1964

BÜRGERMEISTER
gez. Caspari Leibe
RATSMITGLIED
gez. Schmidt
SCHRIFTFÜHRER
gez. Hester

DIESER PLAN HAT GEMÄSS § 2(6) BBauG VOM 23.10.1960 IN DER ZEIT VOM 11.06.1964 BIS 11.07.1964 ÖFFENTLICH AUSGELEGEN.

SIEDLINGHAUSEN, DEN 12.10.1964

BÜRGERMEISTER
gez. Leibe
RATSMITGLIED
gez. Schmidt
SCHRIFTFÜHRER
gez. Hester

DIESER PLAN IST GEMÄSS § 10 BBauG VOM 23.10.1960 DURCH DEN RAT DER GEMEINDE AM 11.07.1964 ALS SATZUNG BESCHLOSSEN WORDEN.

SIEDLINGHAUSEN, DEN 12.10.1964

BÜRGERMEISTER
RATSMITGLIED
SCHRIFTFÜHRER

DIESER BEBAUUNGSPLAN IST GEMÄSS § 6 BBauG VOM 23.10.1960 MIT VERFÜGUNG VOM 02.07.1965 GENEMIGT WORDEN.

ARNSBURG, DEN 02.07.1965

DER REGIERUNGSPRÄSIDENT
Im Auftrag:
gez. Precht

DIE BEKANNTMACHUNG GEMÄSS § 12 BBauG IST 31.07.1965 VERÖFFENTLICHT WORDEN. DER PLAN LIEGT AB 31.07.1965 ÖFFENTLICH AUS. ER IST AM 7.8.1965 IN KRAFT GETRETEN.

SIEDLINGHAUSEN, DEN 16.07.1965

DER AMTSDIREKTOR