

# SIEDLINGHAUSEN Kr. BRILON.

## BEBAUUNGSPLAN.

### FLUR 10 AN DER ENNERT

M:1:500

1. Änderung

Dieser Plan ist gemäß § 2 (1) B. Bau G. vom 23. Juni 1960 (B G Bl. I S 341) durch Beschluß des Rates der Gemeinde Siedlinghausen vom 14. 2. 1964..... aufgestellt worden. Siedlinghausen, den 21. 11. 1966.....  
gez. Wegener      gez. Padberg  
Bürgermeister      Ratsmitglied

(Siegel)

gez. Heister  
Schriftführer

Dieser Plan hat gemäß § 2 (6) des B. Bau G. vom 23. Juni 1960 (B G Bl. I S 341) in der Zeit vom ... 1. 4. 1966..... bis... 3. 5. 1966... offengelegen.

gez. Wegener...  
Bürgermeister

Dieser Plan ist gemäß § 10 des Bundesbaugesetzes vom 23. 6. 196 durch den Rat der Gemeinde am 10. 5. 1966..... als Satzung beschlossen worden. Siedlinghausen, den 21. 11. 1966.....

gez. Wegener      gez. Padberg      gez. Heister  
Bürgermeister      Ratsmitglied      Schriftführer

Dieser Plan ist gemäß § 11 des B. Bau G. vom 23. Juni 1960 (B G Bl. I S 341) mit Verfügung vom 5. 4. 1967.... genehmigt worden. Arnsberg (Westf.), den 12. 4. 1967.....

(Siegel)

Im Auftrag: ... gez. Neugebauer  
Der Regierungspräsident

Dieser mit Verfügung vom 5. April 1967. genehmigte Bebauungsplan <sup>Neu</sup> gemäß § 12 des B. Bau G. vom 23. Juni 1960 (B G Bl. I S 341) ~~ab dem Zeitpunkt~~ ab 24. April 1967 öffentlich ausgelegen. Er ist somit am ... 3. Mai 1967... in Kraft getreten.

Bigge, den 24. Mai 1967  
Der Amtsdirektor  
3m Auftrage:  
gez. Simon

Die Kartenunterlagen und die Höhenmessung wurden bearbeitet durch das Büro des Herrn Dipl. Ing. Hubert Padberg, öff. bes. Verm.-Ing., Meschede, Nördelstr. 8. Es wird bescheinigt, da die Darstellung des gegenwärtigen Zustandes richtig und die Feststellung der baulichen Planung geometrisch eindeutig dargestellt ist.

Meschede, den .....  
gez. Padberg

Die Planung und die zeichnerische Bearbeitung wurde ausgeführt durch:  
Siedlinghausen, den 22. Dez. 1965  
ARCH. K.-R. STRASSE [VERSTORBEN]

Ausfertigung.


Ungefähre Bauplatz-Größen (ohne amtl. Vermessung)

Platz-Nr.	Bewerber:	Größe
1		850m <sup>2</sup>
2		820
3		780
4		750
5		710
6		680
7		690
8		710
9		730
10		595
11		740
12		550
13		650
14		740
15		730
16		750
17		780
18		595
19		505
20		580

Öffl. Wege, Plätze u. Grünflächen: 5350.  
Ges. Fläche: 18 980m<sup>2</sup>

**Erläuterungen:**

- WA Allgemeine Wohngebiete.
- || Zahl der Vollgeschosse (als Höhenangabe)
- O Offene Bauweise.
- Baulinie
- Baugrenze.
- Strassenverkehrsflächen.
- Gehsteige.
- Strassenbegrenzungslinie.
- Öffentliche Parkflächen.
- Überbaubare Grundstücksflächen
- Nebenanlagen im Sinne § 14 BAUNVO sind nur innerhalb der überbaubaren Grundstücksfläche zulässig.
- Öffentliche Grünflächen.
- Private Flächen (mit Bindungen für Bepflanzungen)
- Kinderspiel-Platz.
- Grenze des räumlichen Geltungsbereiches des Bebauungsplanes.
- Begrenzungslinie
- Nr. Bauplätze 1 bis 20
- Grenze der Flächen mit Bindungen für Bepflanzungen
- Hauptfirstrichtung und -gebäudestellung
- o# Grundflächenzahl      o7 Geschossflächenzahl

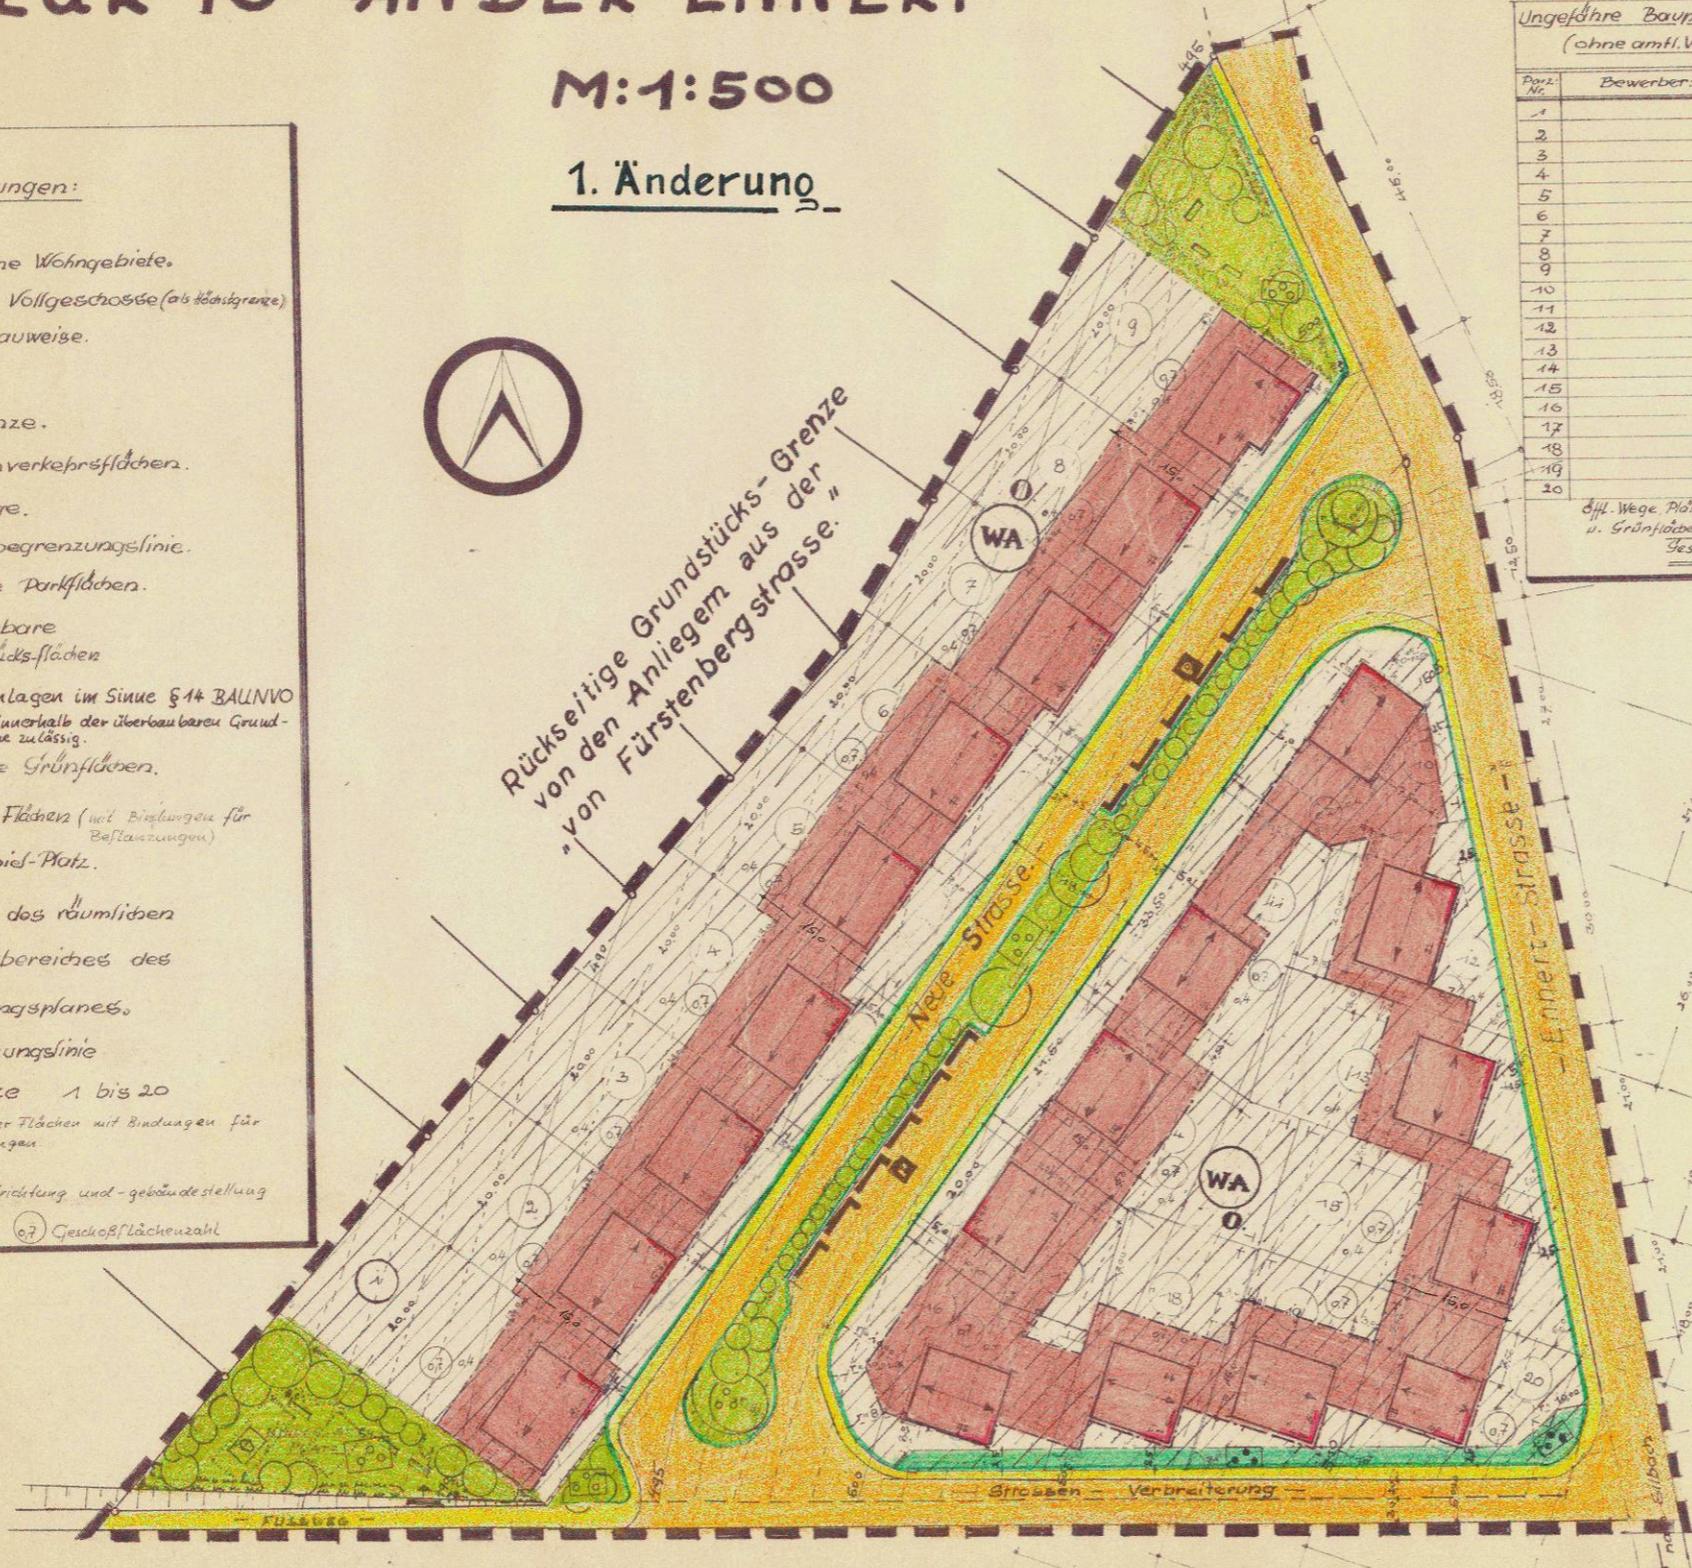

Junge Fichten - Pflanzung



ING. WILHELM KEMPER  
ARCHITECTEN  
*Kemper*