

1. AUSFERTIGUNG.

BAULINIEN, FLUCHTLINIEN

-X-X- Baulinie Alt
-X-X- Baulinie Neu
-X-X- Baulinie Neu

GRENZEN

- - - ABGRENZUNG DER FLÄCHEN FÜR GEMEINBEDARF
- - - GRENZE DES RÄUMLICHEN GELTUNGSBEREICH
- - - FLURSTÜCKGRENZE VORGESCHLAGEN
- - - MESSUNGSLINIE

ART UND MASS DER BAULICHEN NUTZUNG

SO SONDERGEBIET (SEBESÄTZUNG)
DIE NUTZUNGSZIFFERN SIND IN
DER SATZUNG FESTGELEGT
GESCHOSSZAHL (HÖCHSTGRENZE) U. VERSTRÄCHUNG
BAUGRUNDSTÜCKZIFFERN (BAUGRUNDSTÜCK)
ÜBERBAUBARE GRUNDSTÜCKSFLÄCHE
GEMEINSCHAFTSGARAGEN U. PARKPLATZTEIL
ERSCHLIESSUNGS U. VERKEHRSFLÄCHEN
STRASSENBEDECKUNGSLINIEN
ÖFFENTLICHE VEREPLÄCHE
BÜNDNISSE
VEREPLÄCHE (NACH BESTIMMUNG)
ÖFFENTLICHE PARKPLATZTE
PRIVAT EINSTELLPLATZ
FLÄCHE FÜR FORSTWIRTSCHAFTL. FLÄCHE
FLÄCHE FÜR REGENWASSER
FLÄCHE FÜR SCHNITZWASSER
ANDERE FLÄCHEN MIT LEISTUNGSZIFFERN
TRAPPELSTREIFEN

ENTWURF U. BEARBEITUNG DIESER PLANES ERFOLGT
GEMÄSS § 9 DES BUNDESBAUGESETZES VOM 23.6.1960
DURCH


RHEINKAMP-BAERL, DEN
Heinz Frutec
ARCHITEKTURBÜRO HEINZ FRUTEC
4131 RHEINKAMP-BAERL
FLINGERSTR. 16, TEL. MOERS 41567

DIE BEKANNTMÄCHUNG GEMÄSS § 12 DES
BUNDESBAUGESETZES hat in der Zeit vom
15. Sept. 1967 bis 10. Okt. 1967

VERÖFFENTLICHT WORDEN
Der Plan ist am 22. Sept. 1967 an
öffentlich aus... er ist somit am 10. Okt. 1967
in Kraft getreten

Winterberg, DEN 17. Okt. 1967
AMTSDIREKTOR
Hilke

Gem. Niedersfeld
Flur 6
1:500

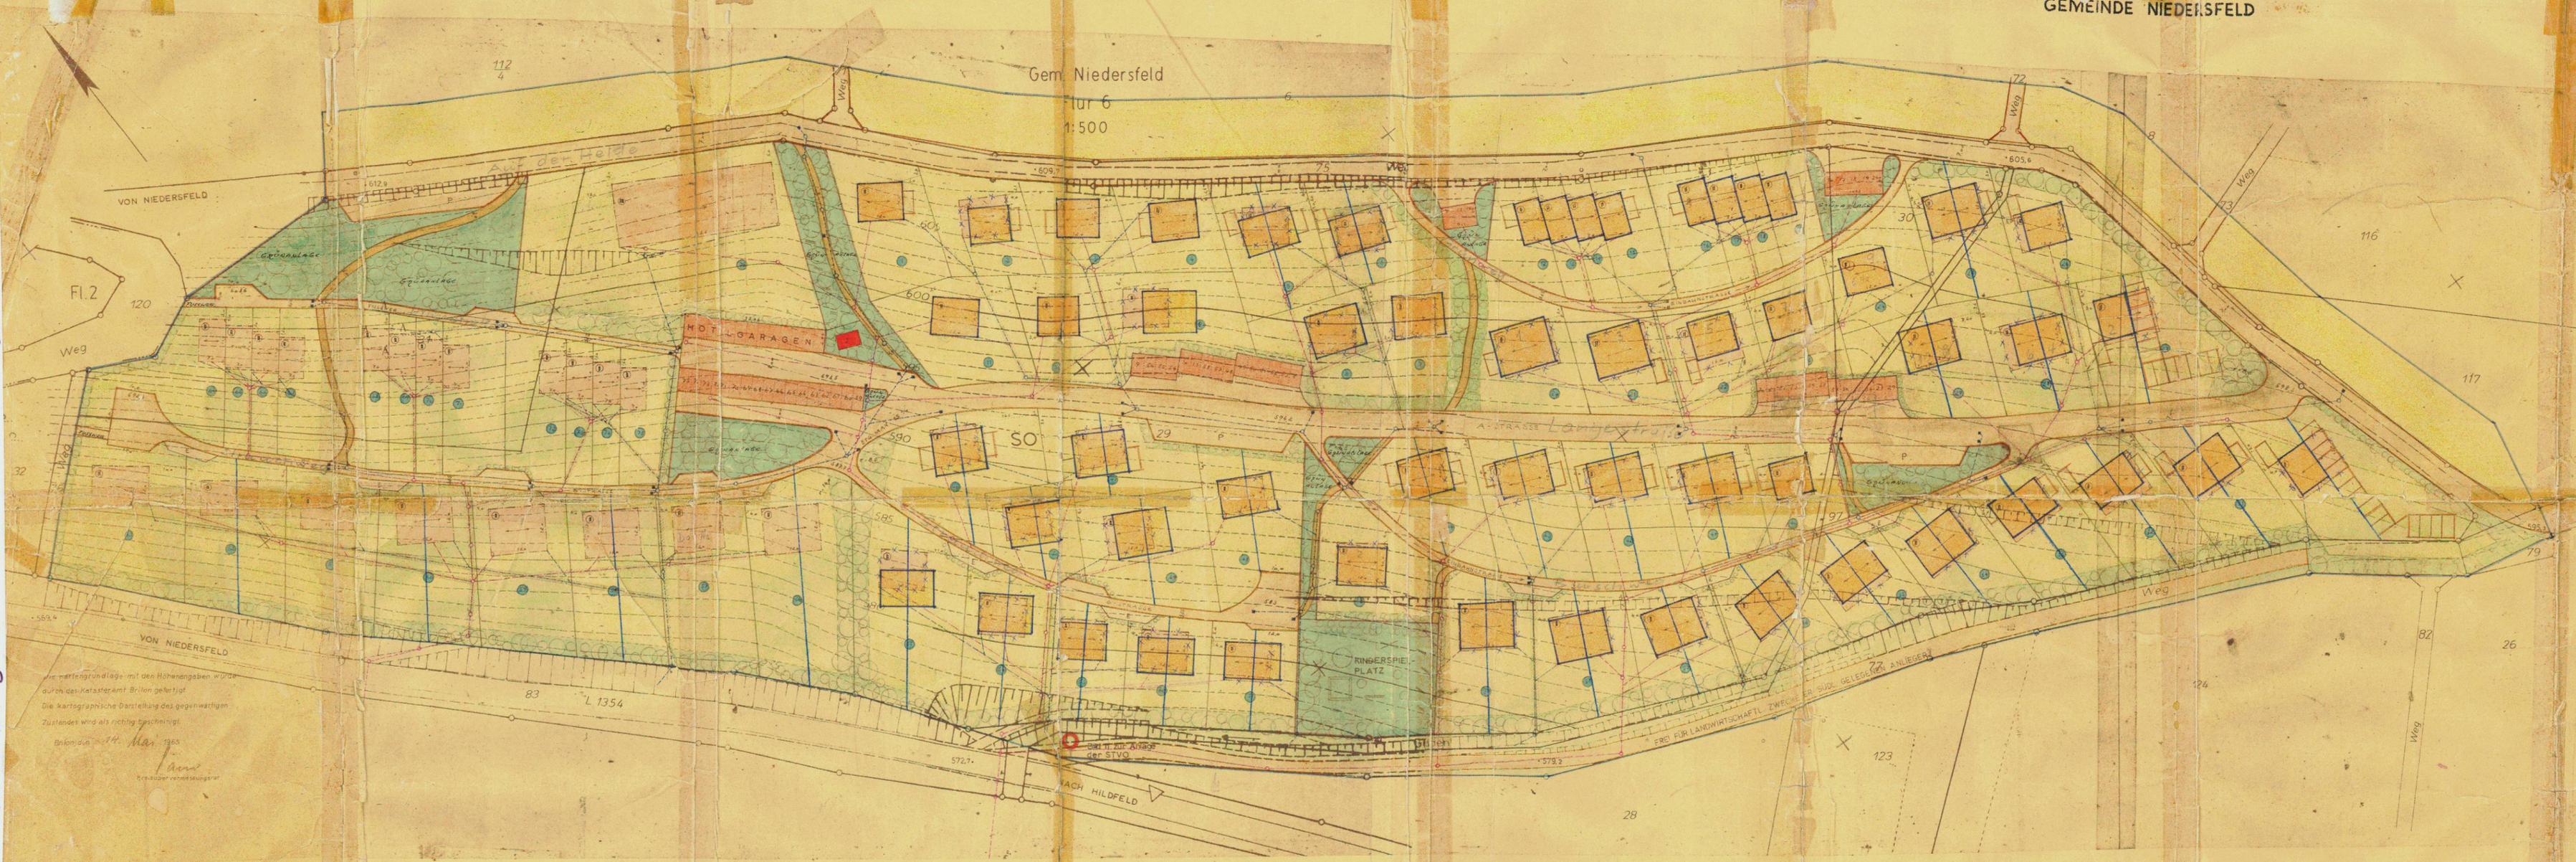

DIESER PLAN HAT GEMÄSS § 2 (1) DES BUNDESBAU-
GESETZES VOM 23.6.1960 IN DER ZEIT VOM 12. DEZ. 1966
BIS 7. JAN. 1967 ÖFFENTLICH AUSGELEGEN

Niedersfeld, DEN 12. MAI 1967
Wintberg/West
In Vertretung
AMTSDIREKTOR

DIESER PLAN IST GEMÄSS § 10 DES BUNDESBAUGESETZES
VOM 23.6.1960 DURCH DEN RAT AM 12. MAI 1967
ALS SATZUNG BESCHLOSSEN WORDEN

Niedersfeld, DEN 12. MAI 1967
Heinz Obmann
BÜRGERMEISTER
Hilke
RÄTMITGLIED
AMTSDIREKTOR

DIESER PLAN IST GEMÄSS § 6 DES BUNDESBAUGESETZES
VOM 23.6.1960 MIT VERFÜGUNG VOM 24.7.67
GENEHMIGT WORDEN

ARNSEBERG, DEN 28.7.67
DER REGIERUNGSPRÄSIDENT
Hilke
RATSDIREKTOR

DIESER PLAN IST GEMÄSS § 2 (1) DES BUNDESBAU-
GESETZES VOM 23.6.1960 DURCH BESCHLUSS
DES RATES VOM 2. APR. 1965 AUFGESTELLT WORDEN

Niedersfeld, DEN 12. MAI 1967
Heinz Obmann
BÜRGERMEISTER
Hilke
RATSDIREKTOR

B-Plan Nr. 4 „Auf der Heide“ Niedersfeld

B-Plan Nr. 4 „Auf der Heide“ Niedersfeld