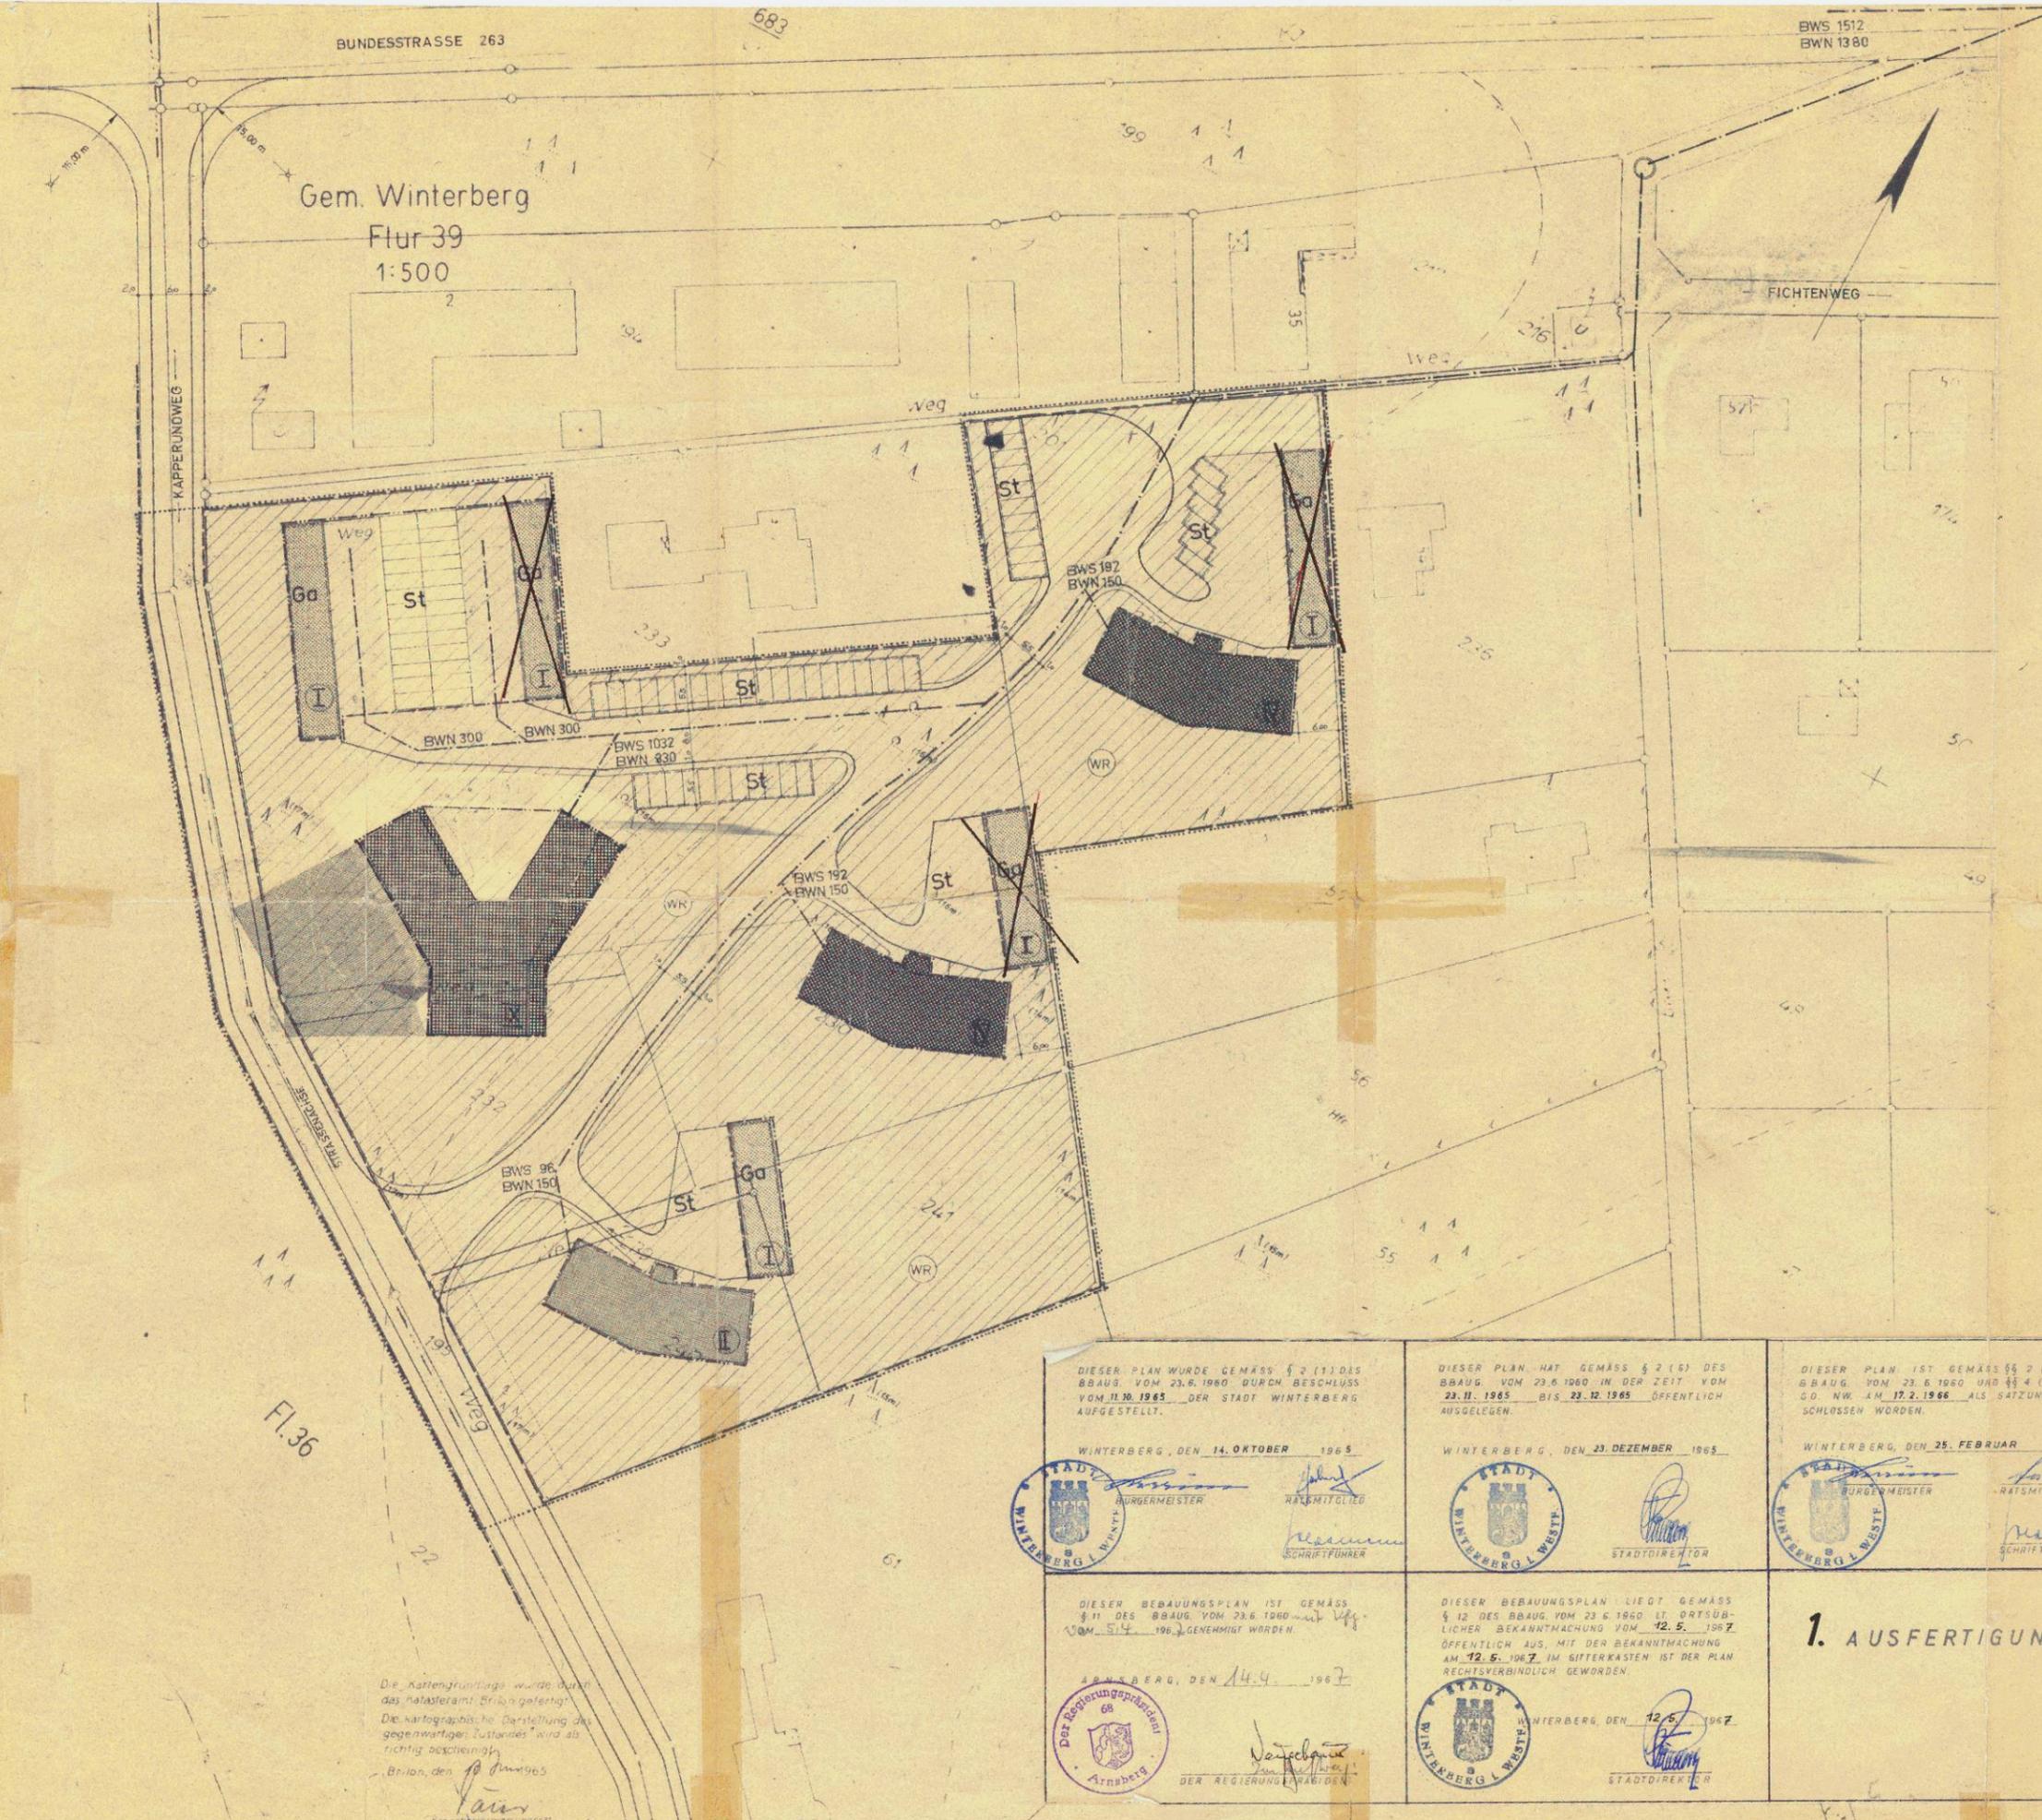


BPL. Nr. 5 „Auf'm Schneil“ der Stadt Winterberg



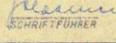
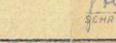
LEGENDE:

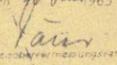
-  8 GESCHOSSIG
-  4 GESCHOSSIG
-  2 GESCHOSSIG
-  Ga 1 GESCHOSSIG (GARAGEN)
-  REINE WONGEBIETE
-  GRUNDSTÜCKSGRENZE
-  BAULINIE
-  BAUGRENZE
-  STELLPLÄTZE UND GARAGEN
-  GRENZE DES PLANINGS-GEBIETES

BEI DER ERMITTLUNG DER GESCHOSS- UND GRUNDFLÄCHENZAHL WURDE DAS GESAMTE GRUNDSTÜCK ZU GRUNDE GELEGT:

ZUL	GESCHOSSFLÄCHENZAHL	0,750
ZUL	GRUNDFLÄCHENZAHL	0,200
VORH	GESCHOSSFLÄCHENZAHL	0,493
VORH	GRUNDFLÄCHENZAHL	0,0921

Fl. 36

<p>DIESER PLAN WURDE GEMÄSS § 2 (1) DES BBAUG. VOM 23.6.1960 DURCH BESCHLUSS VOM 11.10.1965 DER STADT WINTERBERG AUFGESTELLT.</p> <p>WINTERBERG, DEN 14. OKTOBER 1965</p> <p> BÜRGERMEISTER  RATSMITGLIED  SCHRIFTFÜHRER</p>	<p>DIESER PLAN HAT GEMÄSS § 2 (1) DES BBAUG. VOM 23.6.1960 IN DER ZEIT VOM 23.11.1965 BIS 23.12.1965 ÖFFENTLICH AUSGELEGEN.</p> <p>WINTERBERG, DEN 23. DEZEMBER 1965</p> <p> STADTDIREKTOR</p>	<p>DIESER PLAN IST GEMÄSS § 2 (1) DES BBAUG. VOM 23.6.1960 UND § 4 (2) DER G.O. NW. AM 17.2.1966 ALS SATZUNG BE-SCHLOSSEN WORDEN.</p> <p>WINTERBERG, DEN 25. FEBRUAR 1966</p> <p> BÜRGERMEISTER  RATSMITGLIED  SCHRIFTFÜHRER</p>
<p>DIESER BEBAUUNGSPLAN IST GEMÄSS § 11 DES BBAUG. VOM 23.6.1960 MIT Vfg. VOM 5.4.1967 GENEHMIGT WORDEN.</p> <p>ARNBERG, DEN 14.4.1967</p> <p> DER REGIONALPRÄSIDENT  DER REGIONALPRÄSIDENT</p>	<p>DIESER BEBAUUNGSPLAN LIEGT GEMÄSS § 12 DES BBAUG. VOM 23.6.1960 LT. ORTSÜBLICHER BEKÄNNTMACHUNG VOM 12.5.1967 ÖFFENTLICH AUS, MIT DER BEKÄNNTMACHUNG AM 12.5.1967 IM SITTERKASTEN IST DER PLAN RECHTSVERBINDLICH GEWORDEN.</p> <p>WINTERBERG, DEN 12.5.1967</p> <p> STADTDIREKTOR</p>	<p>1. AUSFERTIGUNG</p>

Die Kartengrundlage wurde durch das Katasteramt Brilon gefertigt. Die kartographische Darstellung des gegenwärtigen Zustandes wird als richtig bezeichnet.
Brilon, den 18. Juni 1965

Bezirksvermessungsamt

BAUHERR	WELTRING		
	BAU- U. FINANZ- GMBH & CO KG		
ARCHITEKT	65 MAINZ, KAISERSTR. 25		
	TEL. 3 33 71, TELEX 04 187 683		
OBJEKT	WINTERBERG		
	BEBAUUNGSPLAN „Auf'm Schneil“		
MAßSTAB	1:500	W 1b	
DATUM	24.8.65		
GEZEICHNET		TEIL	DATUM
GEPRÜFT		PLAN. GEB.	29.9.65
		GE. DCF	2.10.65
FREIGABE	