

# B-Plan Nr. 6a "Brüchetal" 1. Änderung




## STADT WINTERBERG Bebauungsplan Nr. 6a

## "FERIEN- UND FREIZEITZENTRUM BRÜCHETAL"

### in Altastenberg M. 1:2000

### 1. Änderung des Bpl's Nr. 6

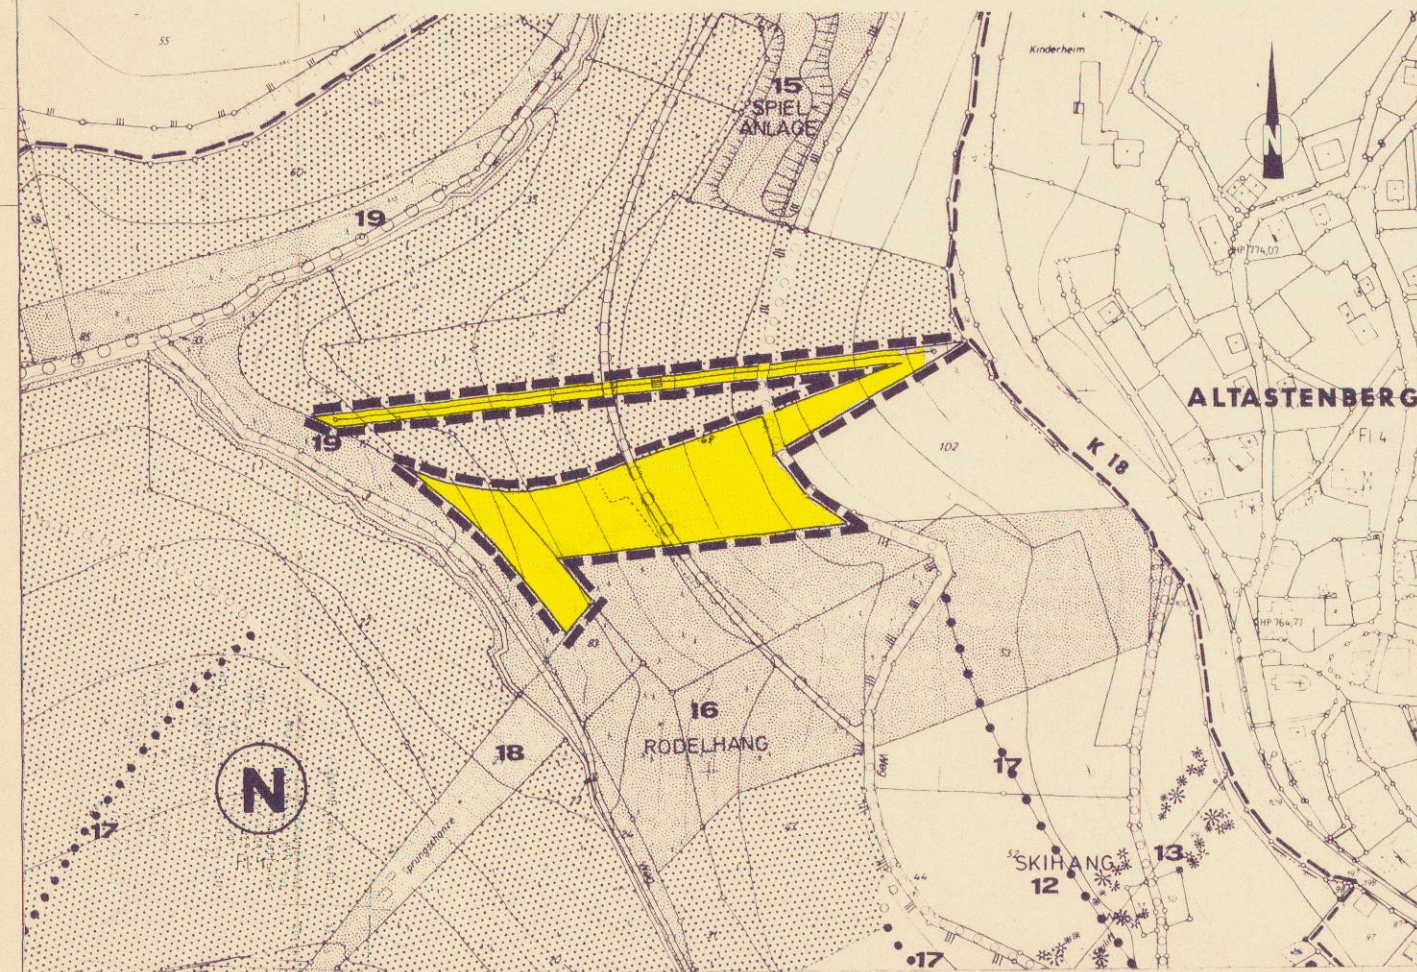

- Umgrenzung des Änderungsbereiches
- Fläche für die Forstwirtschaft  
geändert in
- Fläche für die Landwirtschaft gemäß § 9 Abs. 1  
Nr. 18 BBauG
- Skilift

Die Ort- und Zonenverordnungen, die Auslegung dieses Bebauungsplanes Nr. 6a im Sinne des § 12 Abs. 1 Nr. 1 S. 1 des Bundesbaugesetzes (BBauG) in der Fassung vom 04.09.1984 (Bekanntmachung vom 04.09.1984) sind am 06.09.84 rechtsverbindlich geworden und ersetzen den entsprechenden Teilbereich des seit dem 23.4.1978 rechtsverbindlichen Bebauungsplanes Nr. 5.

Winterberg, den 06. Sept. 1984

Der Stadtdirektor  
IA:  
gez. Janson

Bezeichnung

Die Übereinstimmung dieses Planes einschließlich aller Färbungen und Verfahrensmerkmale mit dem Original wird hiermit beglaubigt.

Winterberg, den \_\_\_\_\_

Der Stadtdirektor

Der Rat der Stadt Winterberg hat in seiner Sitzung am 30.05.84 das Bebauungsplan Nr. 6 "FERIEN- UND FREIZEITZENTRUM BRÜCHETAL" in Altastenberg beschlossen.

Winterberg, den 20. Juli 1984

Der Stadtdirektor  
IA:  
gez. Janson

Aufgrund des § 4 der Gemeindeordnung für das Land Nordrhein-Westfalen in der Fassung der Bekanntmachung vom 13.06.1984 (IGV NW 1984 S. 475) und des § 10 des Bundesbaugesetzes (BBauG) in der Fassung vom 18.08.1976 (BGBl. I S. 2256), zuletzt geändert durch Artikel 1 des Gesetzes vom 06.07.1979 (BGBl. S. 949), hat der Rat der Stadt Winterberg am 19.07.1984 die Änderungen nach der eingetragenen Beteiligung als Satzungs- und die Begründung beschlossen.

Winterberg, den 20. Juli 1984

gez. Schnorbus  
Bürgermeister  
gez. Iuhne  
Ratsmitglied  
gez. Braun  
Schriftführer

Dieser Bebauungsplan ist gemäß § 11 Abs. 1 Nr. 1 des Bundesbaugesetzes (BBauG) in der Fassung vom 18.08.1976 (BGBl. I S. 2256) zuletzt geändert durch Artikel 1 des Gesetzes vom 06.07.1979 (BGBl. S. 949) am 23.04.1978 rechtsverbindlich geworden und ersetzt den entsprechenden Teilbereich des seit dem 23.04.1978 rechtsverbindlichen Bebauungsplanes Nr. 5.

Winterberg, den \_\_\_\_\_

Der Stadtdirektor

Die Genehmigung des Regierungspräsidenten gem. § 11 Abs. 1 Nr. 1 des Bundesbaugesetzes (BBauG) in der Fassung vom 18.08.1976 (BGBl. I S. 2256) zuletzt geändert durch Artikel 1 des Gesetzes vom 06.07.1979 (BGBl. S. 949) am 23.04.1978 rechtsverbindlich geworden und ersetzt den entsprechenden Teilbereich des seit dem 23.04.1978 rechtsverbindlichen Bebauungsplanes Nr. 5.

Winterberg, den \_\_\_\_\_

Der Stadtdirektor

STADT WINTERBERG Bebauungsplan Nr. 6a		Maßstab
"FERIEN- UND FREIZEITZENTRUM BRÜCHETAL" in Altastenberg		1:2.000
(1. Änderung des Bpl's Nr. 6)		AZ:
Entwurf	Meschke im Juli 1984	61-82-12
Planbearbeitung	Lucke	AA 6a
Strassenplanung		
Planbereichsgröße	ca. 1,2 ha	
Plangröße	0,26 qm	
		HOCHSAUERLANDKREIS DER OBERKREISDIREKTOR AMT FÜR KREISPLANUNG UND HOCHBAU