


B-Plan Nr. 2 "Fürstenberg'sche Gärten" Siedlinghausen

SIEDLINGHAUSEN BEBAUUNGSPLAN NR. 2 M. = 1:500 "FÜRSTENBERG'SCHE GÄRTEN"

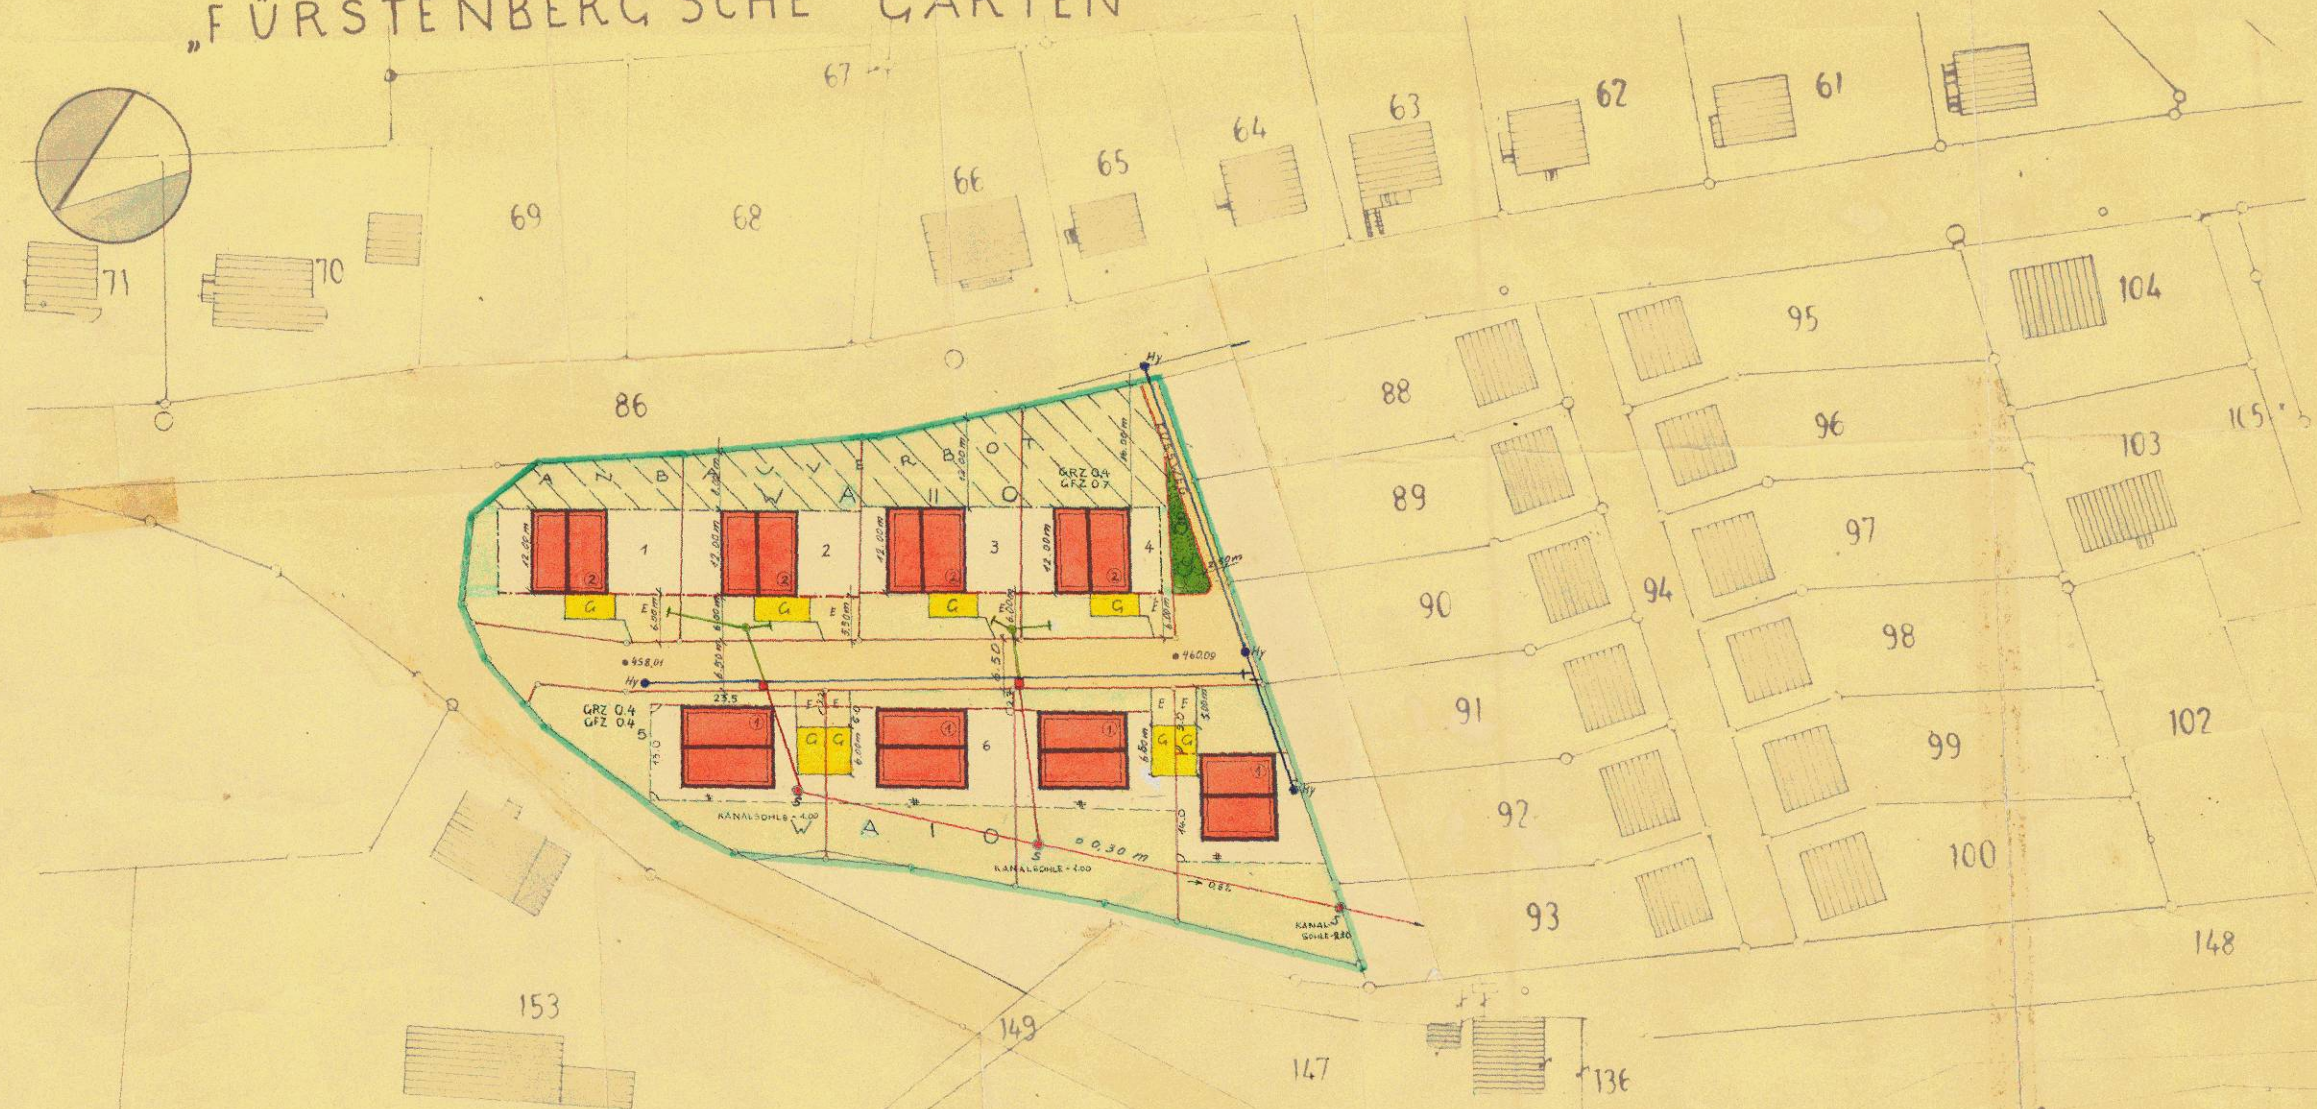

PLANGEBIETSGRENZE KANALSCHACHT KANAL MISCHSYSTEM STRASSENLEINEN HYDRANT ABFLUSS VORH. GEPL. LEITUNG VORH. GEPL. ANT.
 ALTBAUTEN GARAGE 1 GESCH. PULTDACH GEPL. BAUKÖRPER ① GESCH. 40° DACHN. SATTELDOCH. GEPL. BAUKÖRPER ② 30° SATTELDOCH.
 KANALSCHULE - 4.00 KANALSCHULE - 4.00 KANALSCHULE - 4.00
 WAIO WAIO ALLGEMEINES WOHNGEBIET 2+1 GESCH. OFFENE BAUWEISE
 W5110 W5110 KLEINSIEDLUNGSGEBIET 2+1 GESCH. OFFENE BAUWEISE
 DIESER BEBAUUNGSPLAN IST GEM. § 11 DES BBAUG VOM 23. JUNI 1960 (BGBl. I S. 341) MIT VERFÜGUNG VOM 24.12.64 1963 GENEHMIGT WORDEN.
 DIESER MIT VERFÜGUNG VOM 21.12.1964 GENEHMIGTE BEBAUUNGSPLAN ~~liegt~~ LIEGT GEM. § 12 DES BBAUG VOM 23. JUNI 1960 (BGBl. I S. 341) ~~IN DER ZEIT VOM ab 2.2.65~~ 496 BIS 496 ÖFFENTLICH AUSGELEGEN.
 462 m HÖHEN UNTER FÜR FERTIGHÖHE DER STRASSE

DIESER BEBAUUNGSPLAN IST GEMÄSS § 10 DES BBAUG VOM 23. JUNI 1960 (BGBl. I S. 341) DURCH BESCHLUSS DES RATES DER GEMEINDE SIEDLINGHAUSEN VOM 9.10. 1964 ALS SATZUNG AUFGESTELLT WORDEN.

SIEDLINGHAUSEN, DEN 15.10. 1964
 BÜRGERMEISTER GEM-VERTRETER SCHRIFTFÜHR.

DER ENTWURF DES BEBAUUNGSPLANES HAT GEM. § 2 (6) DES BBAUG VOM 23. JUNI 1960 (BGBl. I S. 341) IN DER ZEIT VOM 17.4. 1964 BIS 17.5. 1964 OFFENGELEGEN.

SIEDLINGHAUSEN, DEN 15.10.1964
 BÜRGERMEISTER GEM-VERTRETER SCHRIFTFÜHR.

ARNSBERG (WESTF.) DEN 28.12.64
 DER. REGIERUNGSPRÄSIDENT

SIEDLINGHAUSEN, DEN 25.2.1965
 Bürgermeister Gem-Vertreter

G E S E H E N
 BRILON, DEN 22.7. 1964
 DER OBERKREISDIREKTOR

AUFGESETZT!
 BRILON, DEN 24.2.1964
 DER OBERKREISDIREKTOR
 KREISPLANUNGSSTELLE
 i.A. *Kaushan*
 KREISBAURAT

DIE KARTOGRAPHISCHE DARSTELLUNG DES GEGENWÄRTIGEN ZUSTANDES WIRD ALS RICHTIG BESCHENIGT.

