


Ⓚ

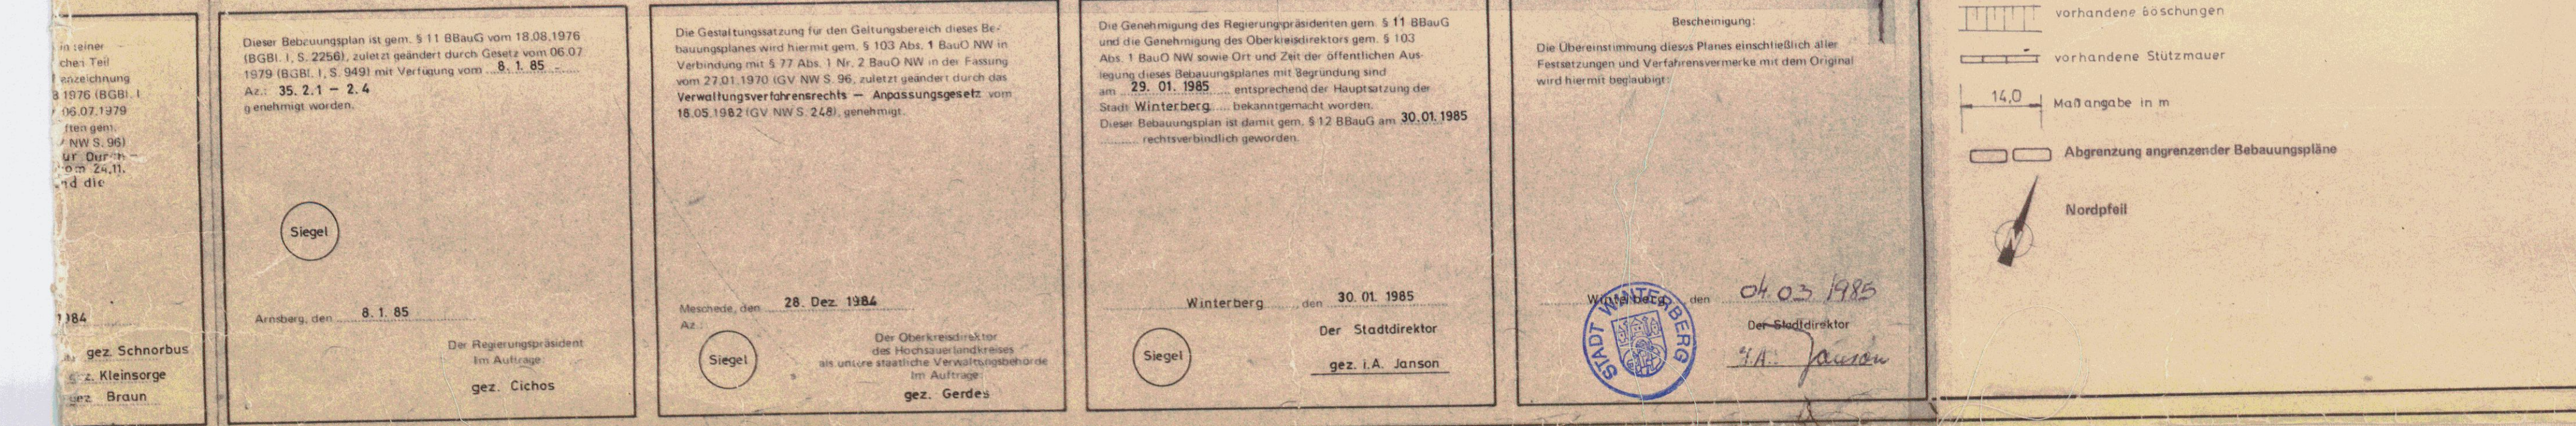

Stadt Winterberg Bebauungsplan Nr. 7 "Mittelsberg Wallme"		Maßstab 1:50
Gem. Winterberg Flur 20,21,22,24 und 25		
Entwurf: Planbearbeitung: H. Rosen Strassenplanung: Ingenieurbürogesellschaft (Lehmann-Schwermann 5778 - Meschede)	Meschede im Juni 1984 HOCHSAUERLANDKREIS DER OBERKREISDIREKTOR AMT FÜR KREISPLANUNG UND HOCHBAU	Az. 61 - 82 W 7
Flangebietgröße: 16,23 ha Flangröße: 170 m ²		