




Titel		Änderung Bruchetal B-Plan Nr.6	
Inhalt		Übersichtsplan über die gepl. Sessellifte und Rückbau der vorh. Schlepplifte	
Institution		Liftgesellschaft Altastenberg GmbH&Co.KG	
Bearbeiter		INGENIEURBÜRO VELDHIJS FÜR HOCH- UND TIEFBAU	
Datum		19.09.2022	
Maßstab		1 : 5.000	

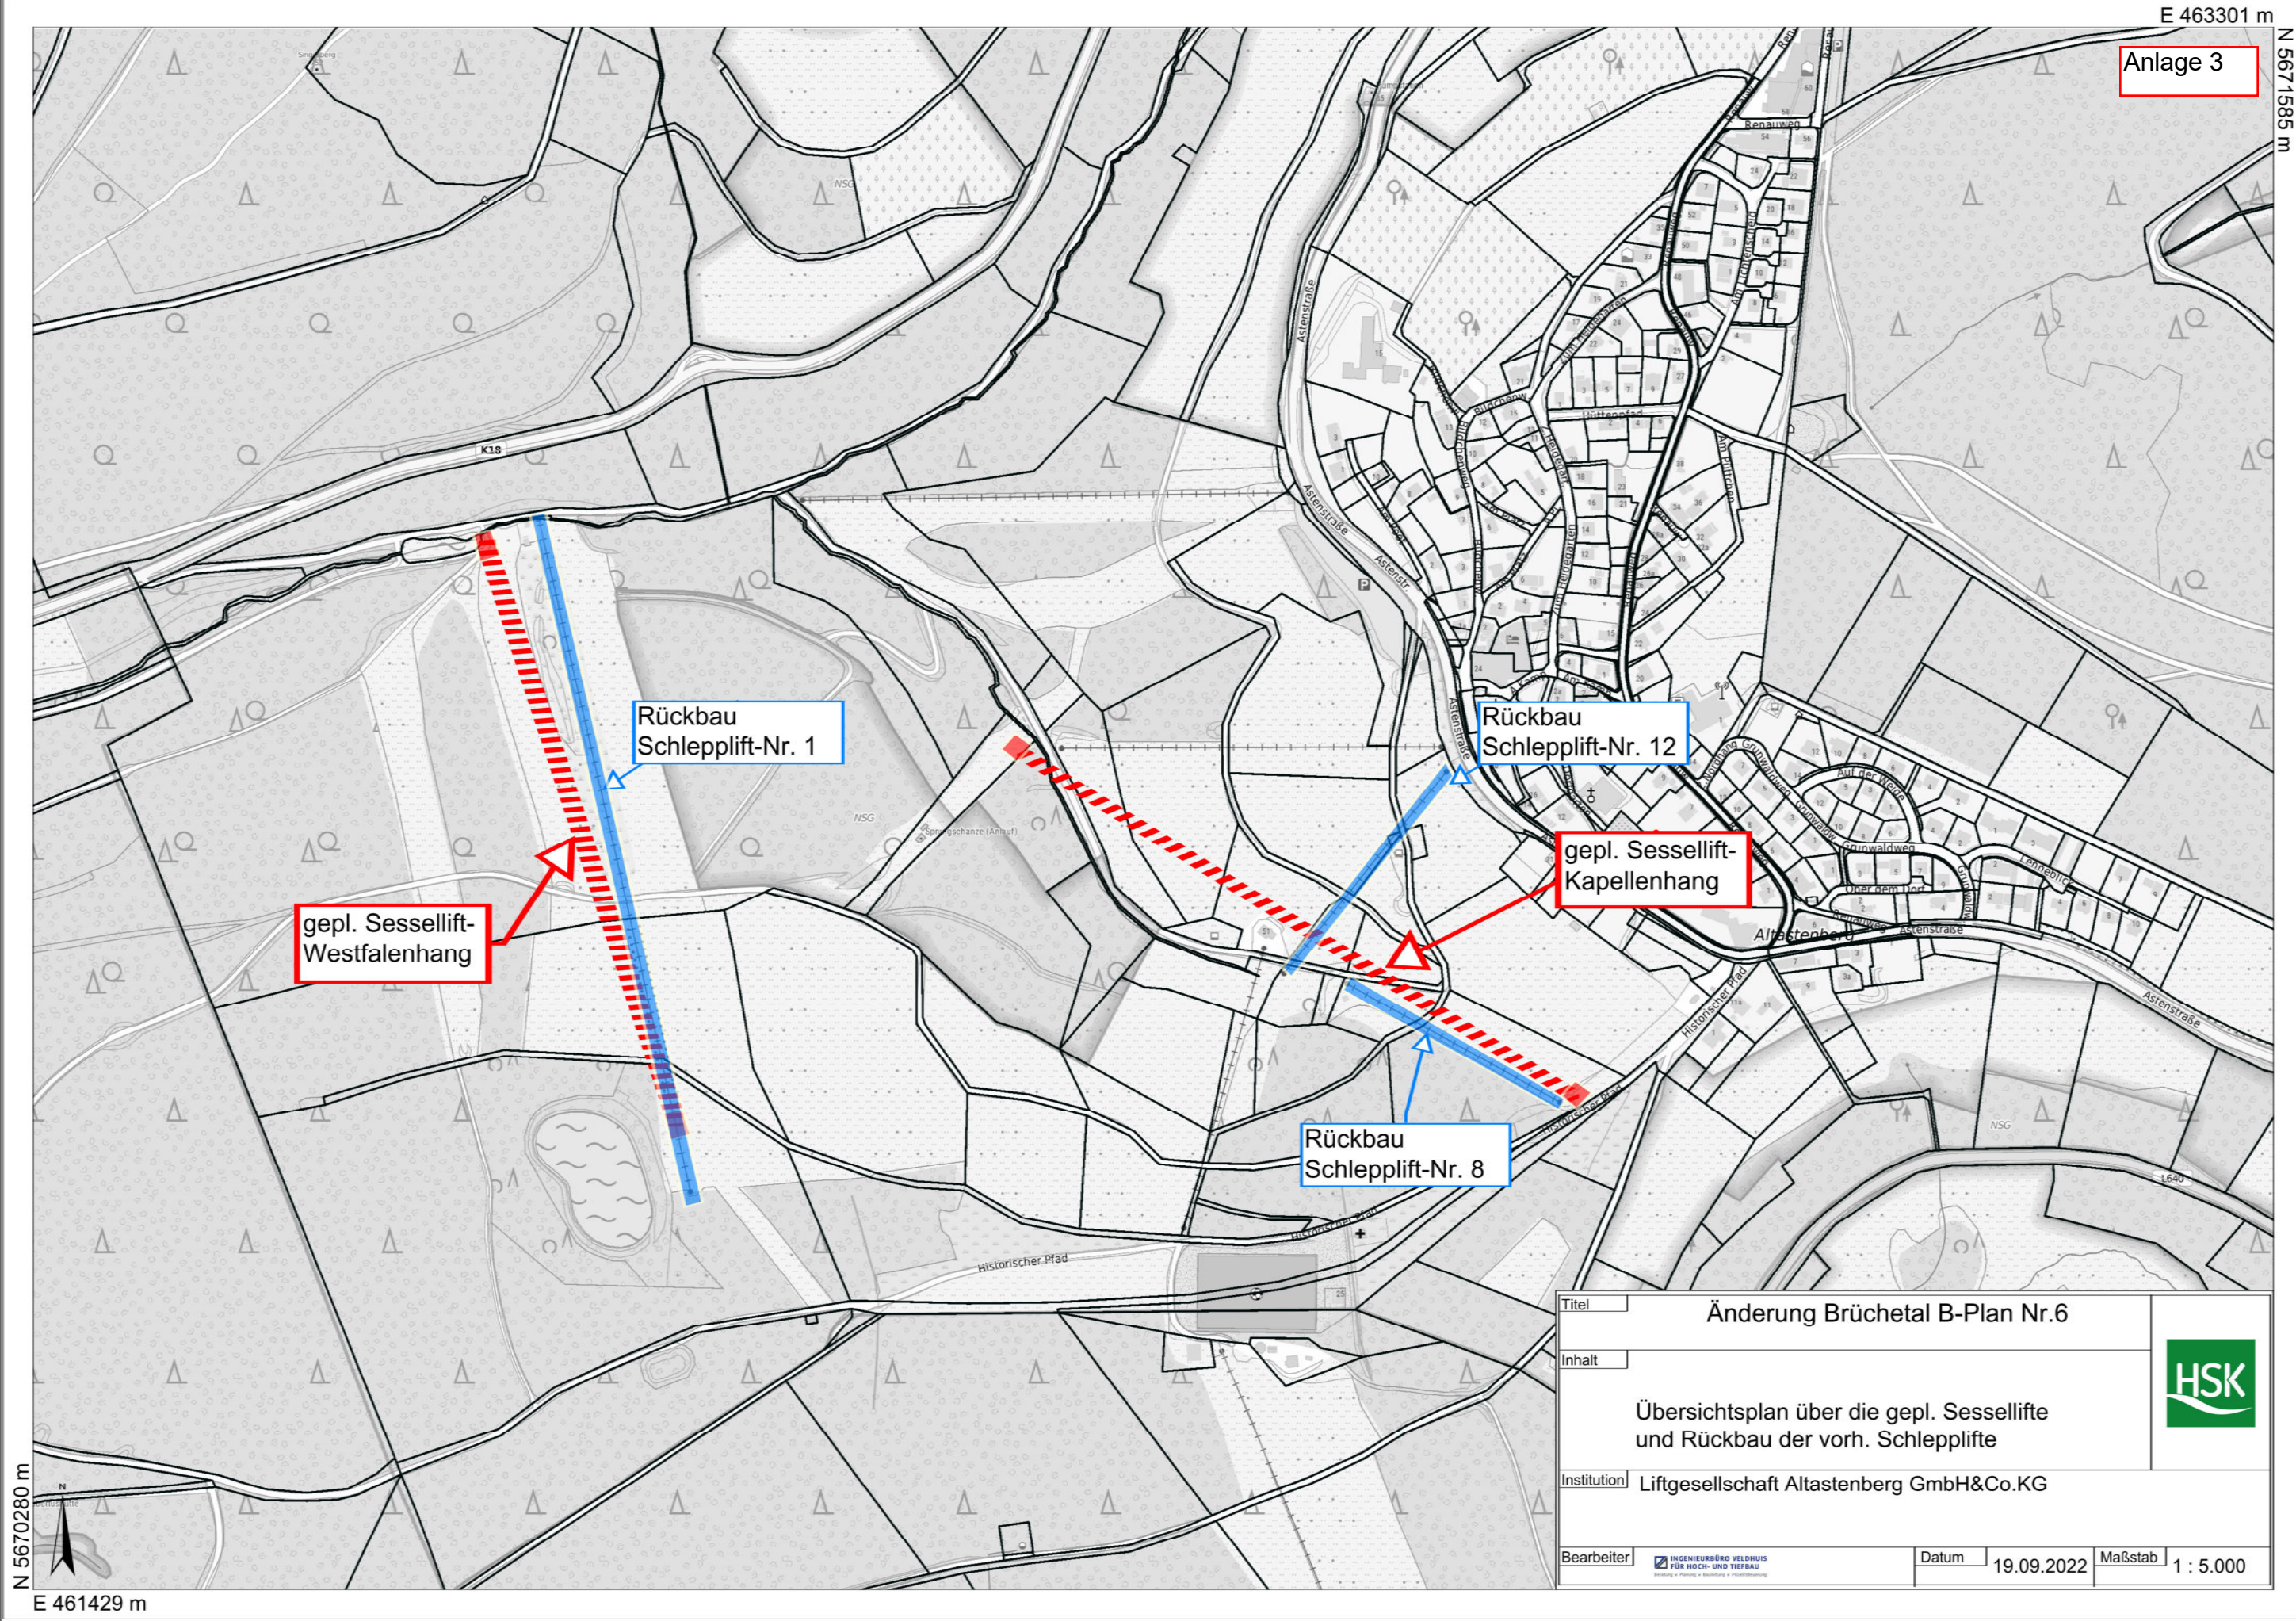