


Karte 3: Ersatzfläche für GB 4817-073

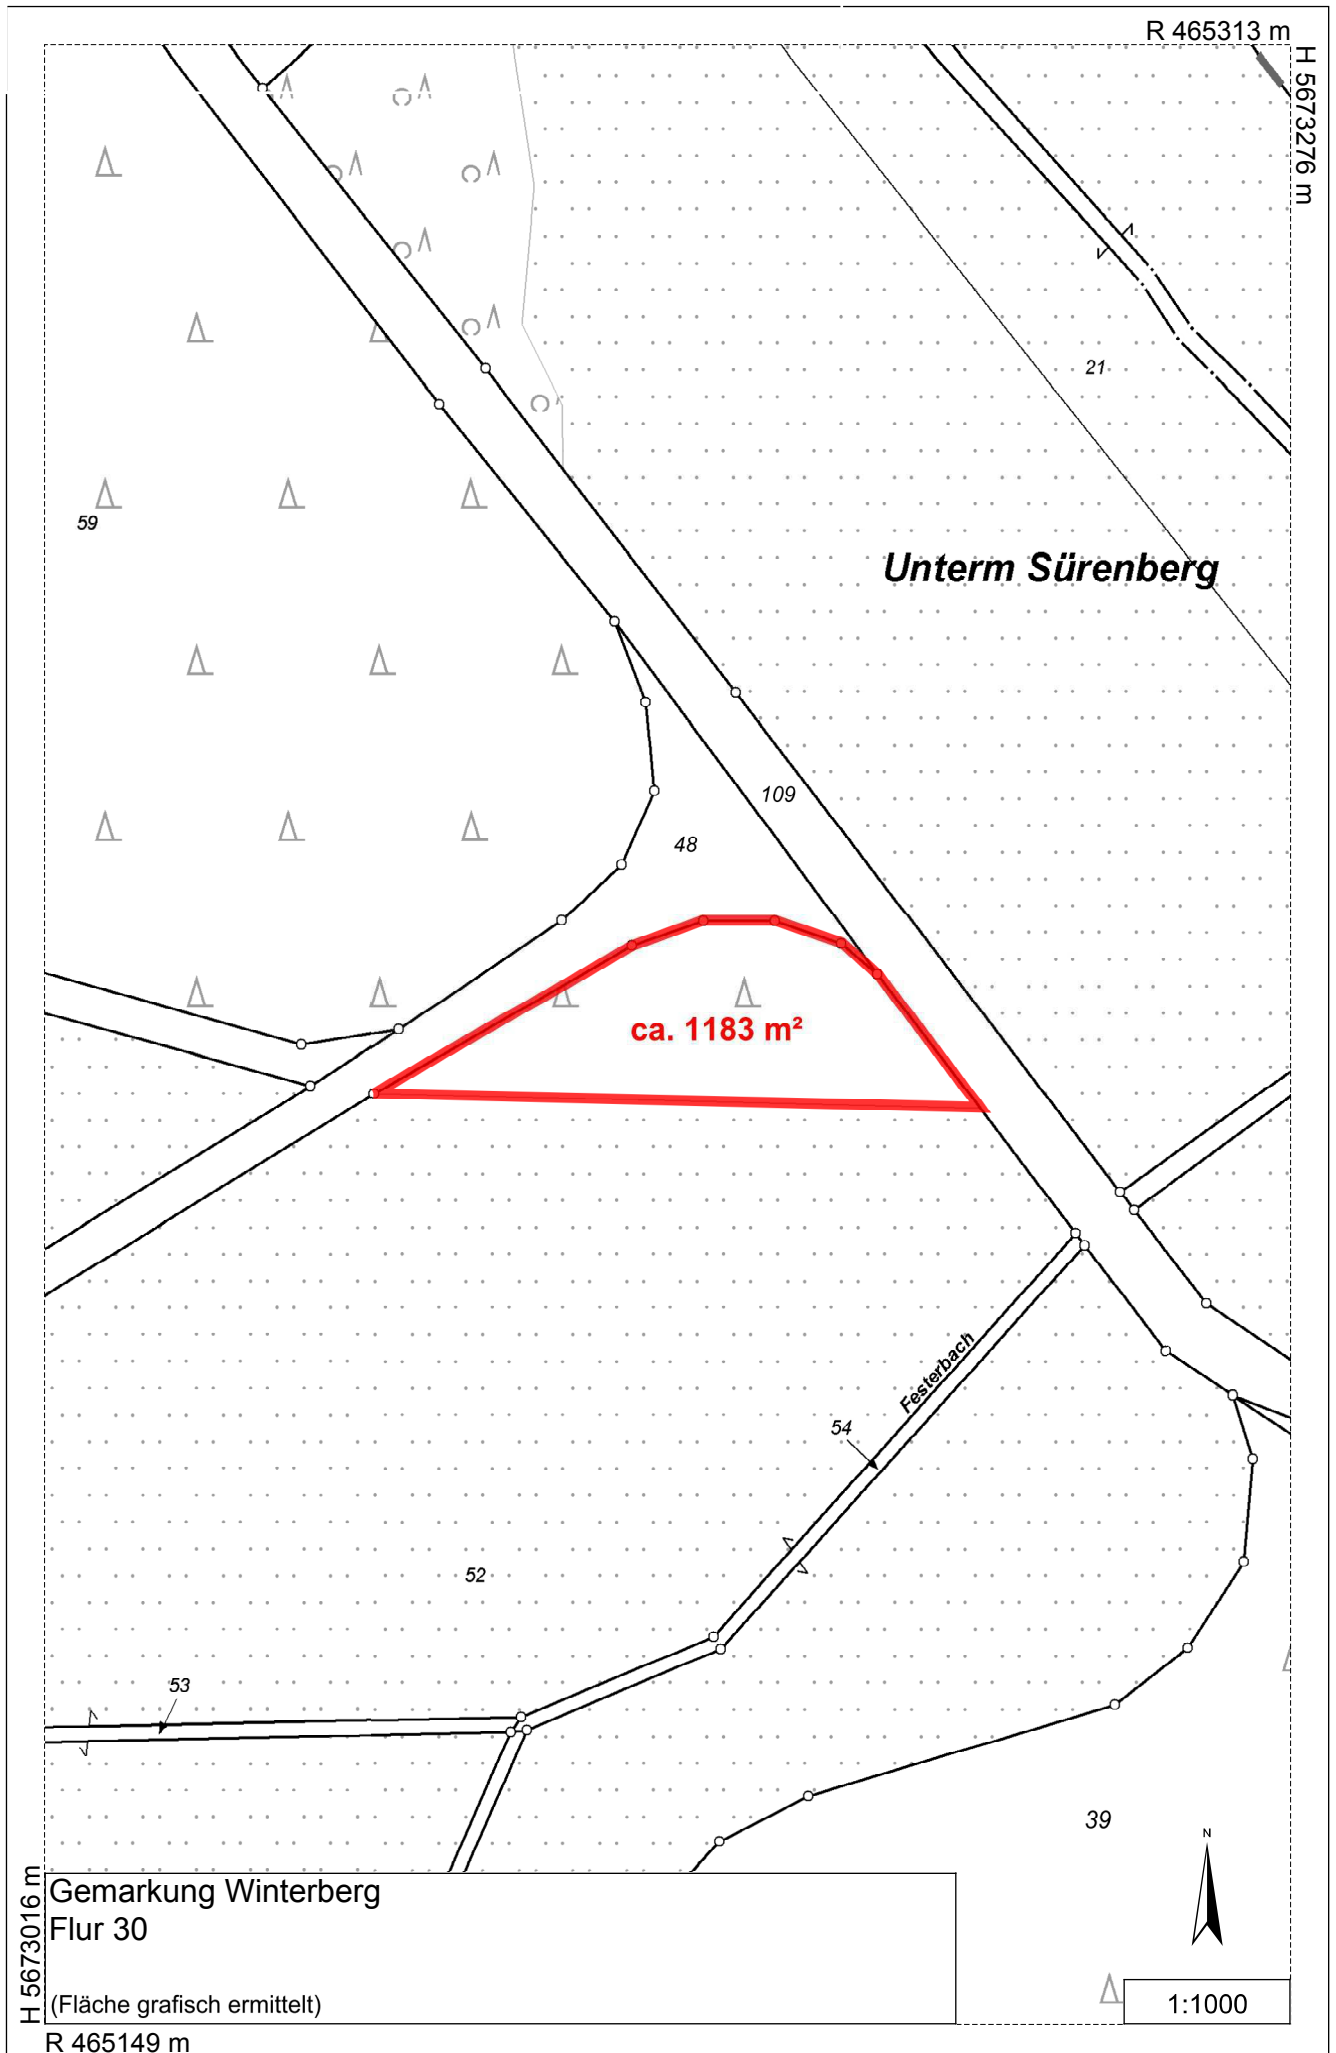

H 5673016 m  
Gemarkung Winterberg  
Flur 30  
(Fläche grafisch ermittelt)  
R 465149 m

N  
1:1000