


# STADT WÜLFRATH

## Bebauungsplan Nr. 2.28 "Gewerbegebiet nördlich der Sporthalle zur Fliethe/Fortunastr"

Übersicht

Maßstab: 1:1.000

Gemarkung: Wülfrath

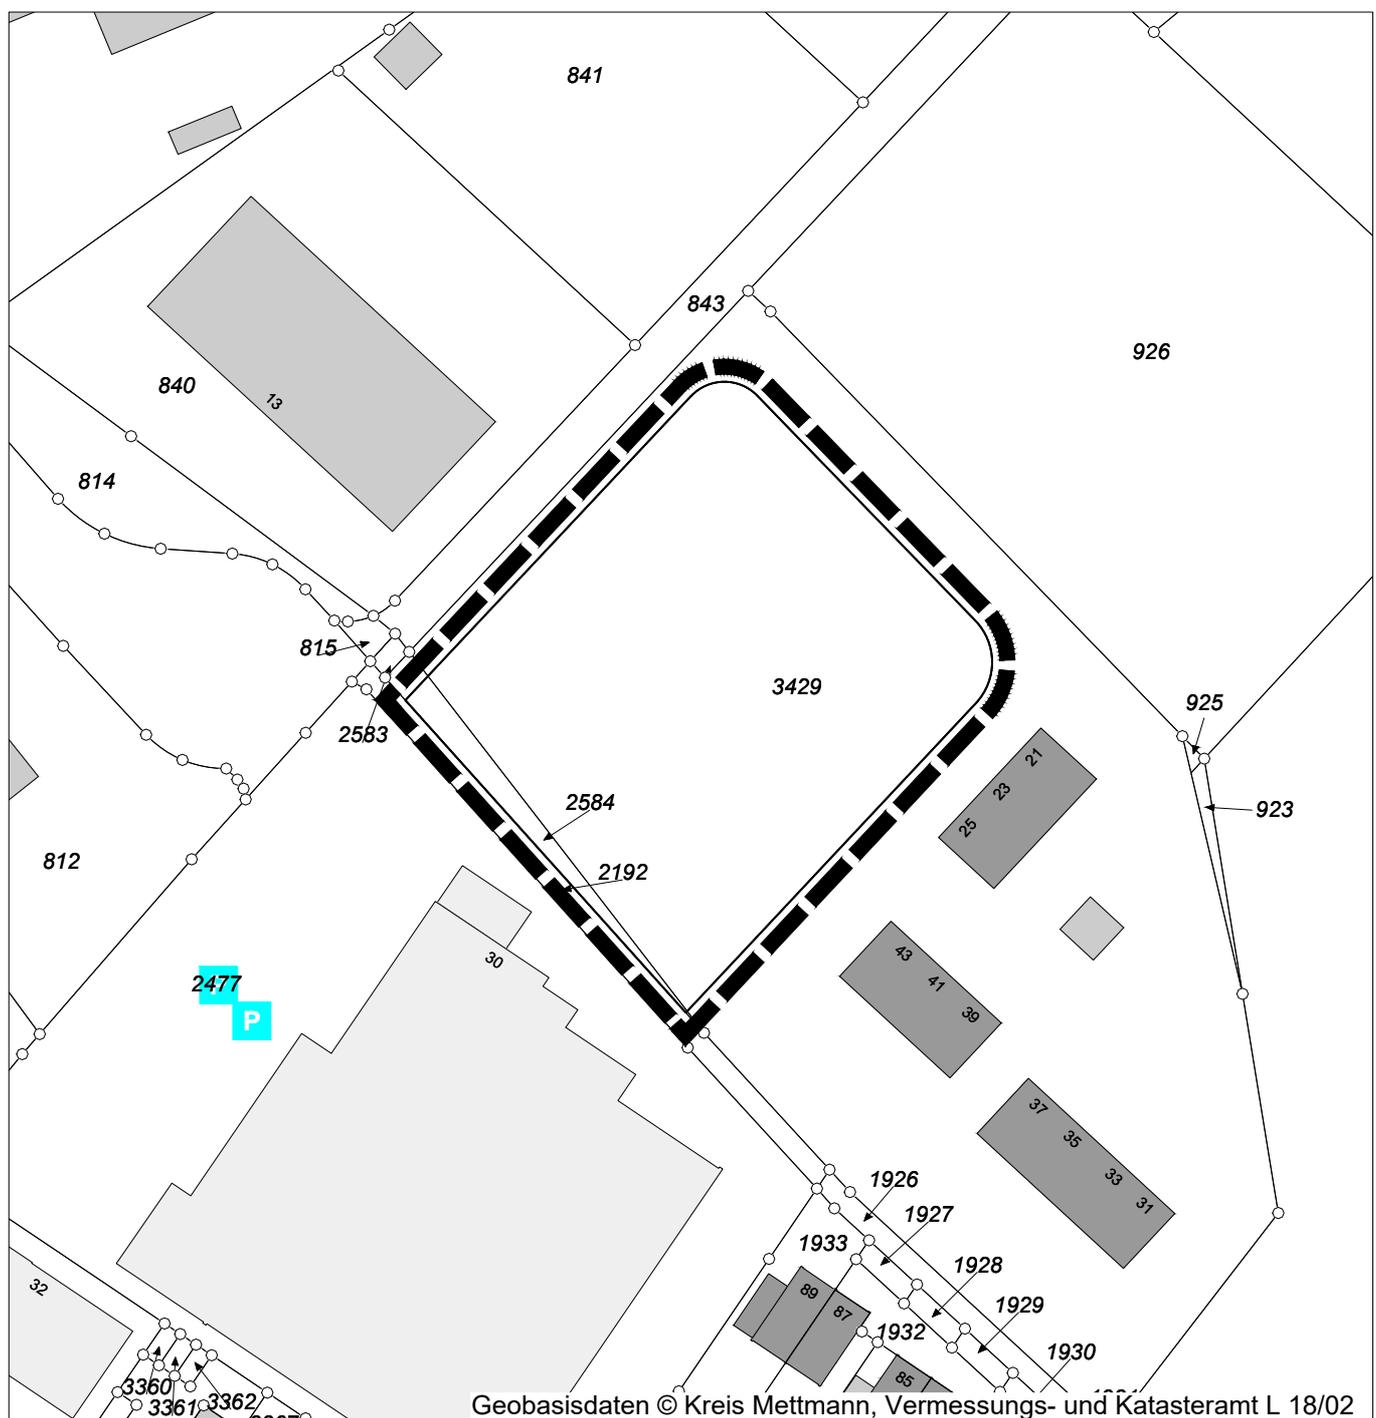

— — — — — Grenze des räumlichen Geltungsbereiches des Bebauungsplans