


Stadt Zülpich
Ortsteil Juntersdorf
Bebauungsplan Nr. 63/1
Juntersdorf „Pfarrer-Wachten-
Straße“

Maßstab 1:500

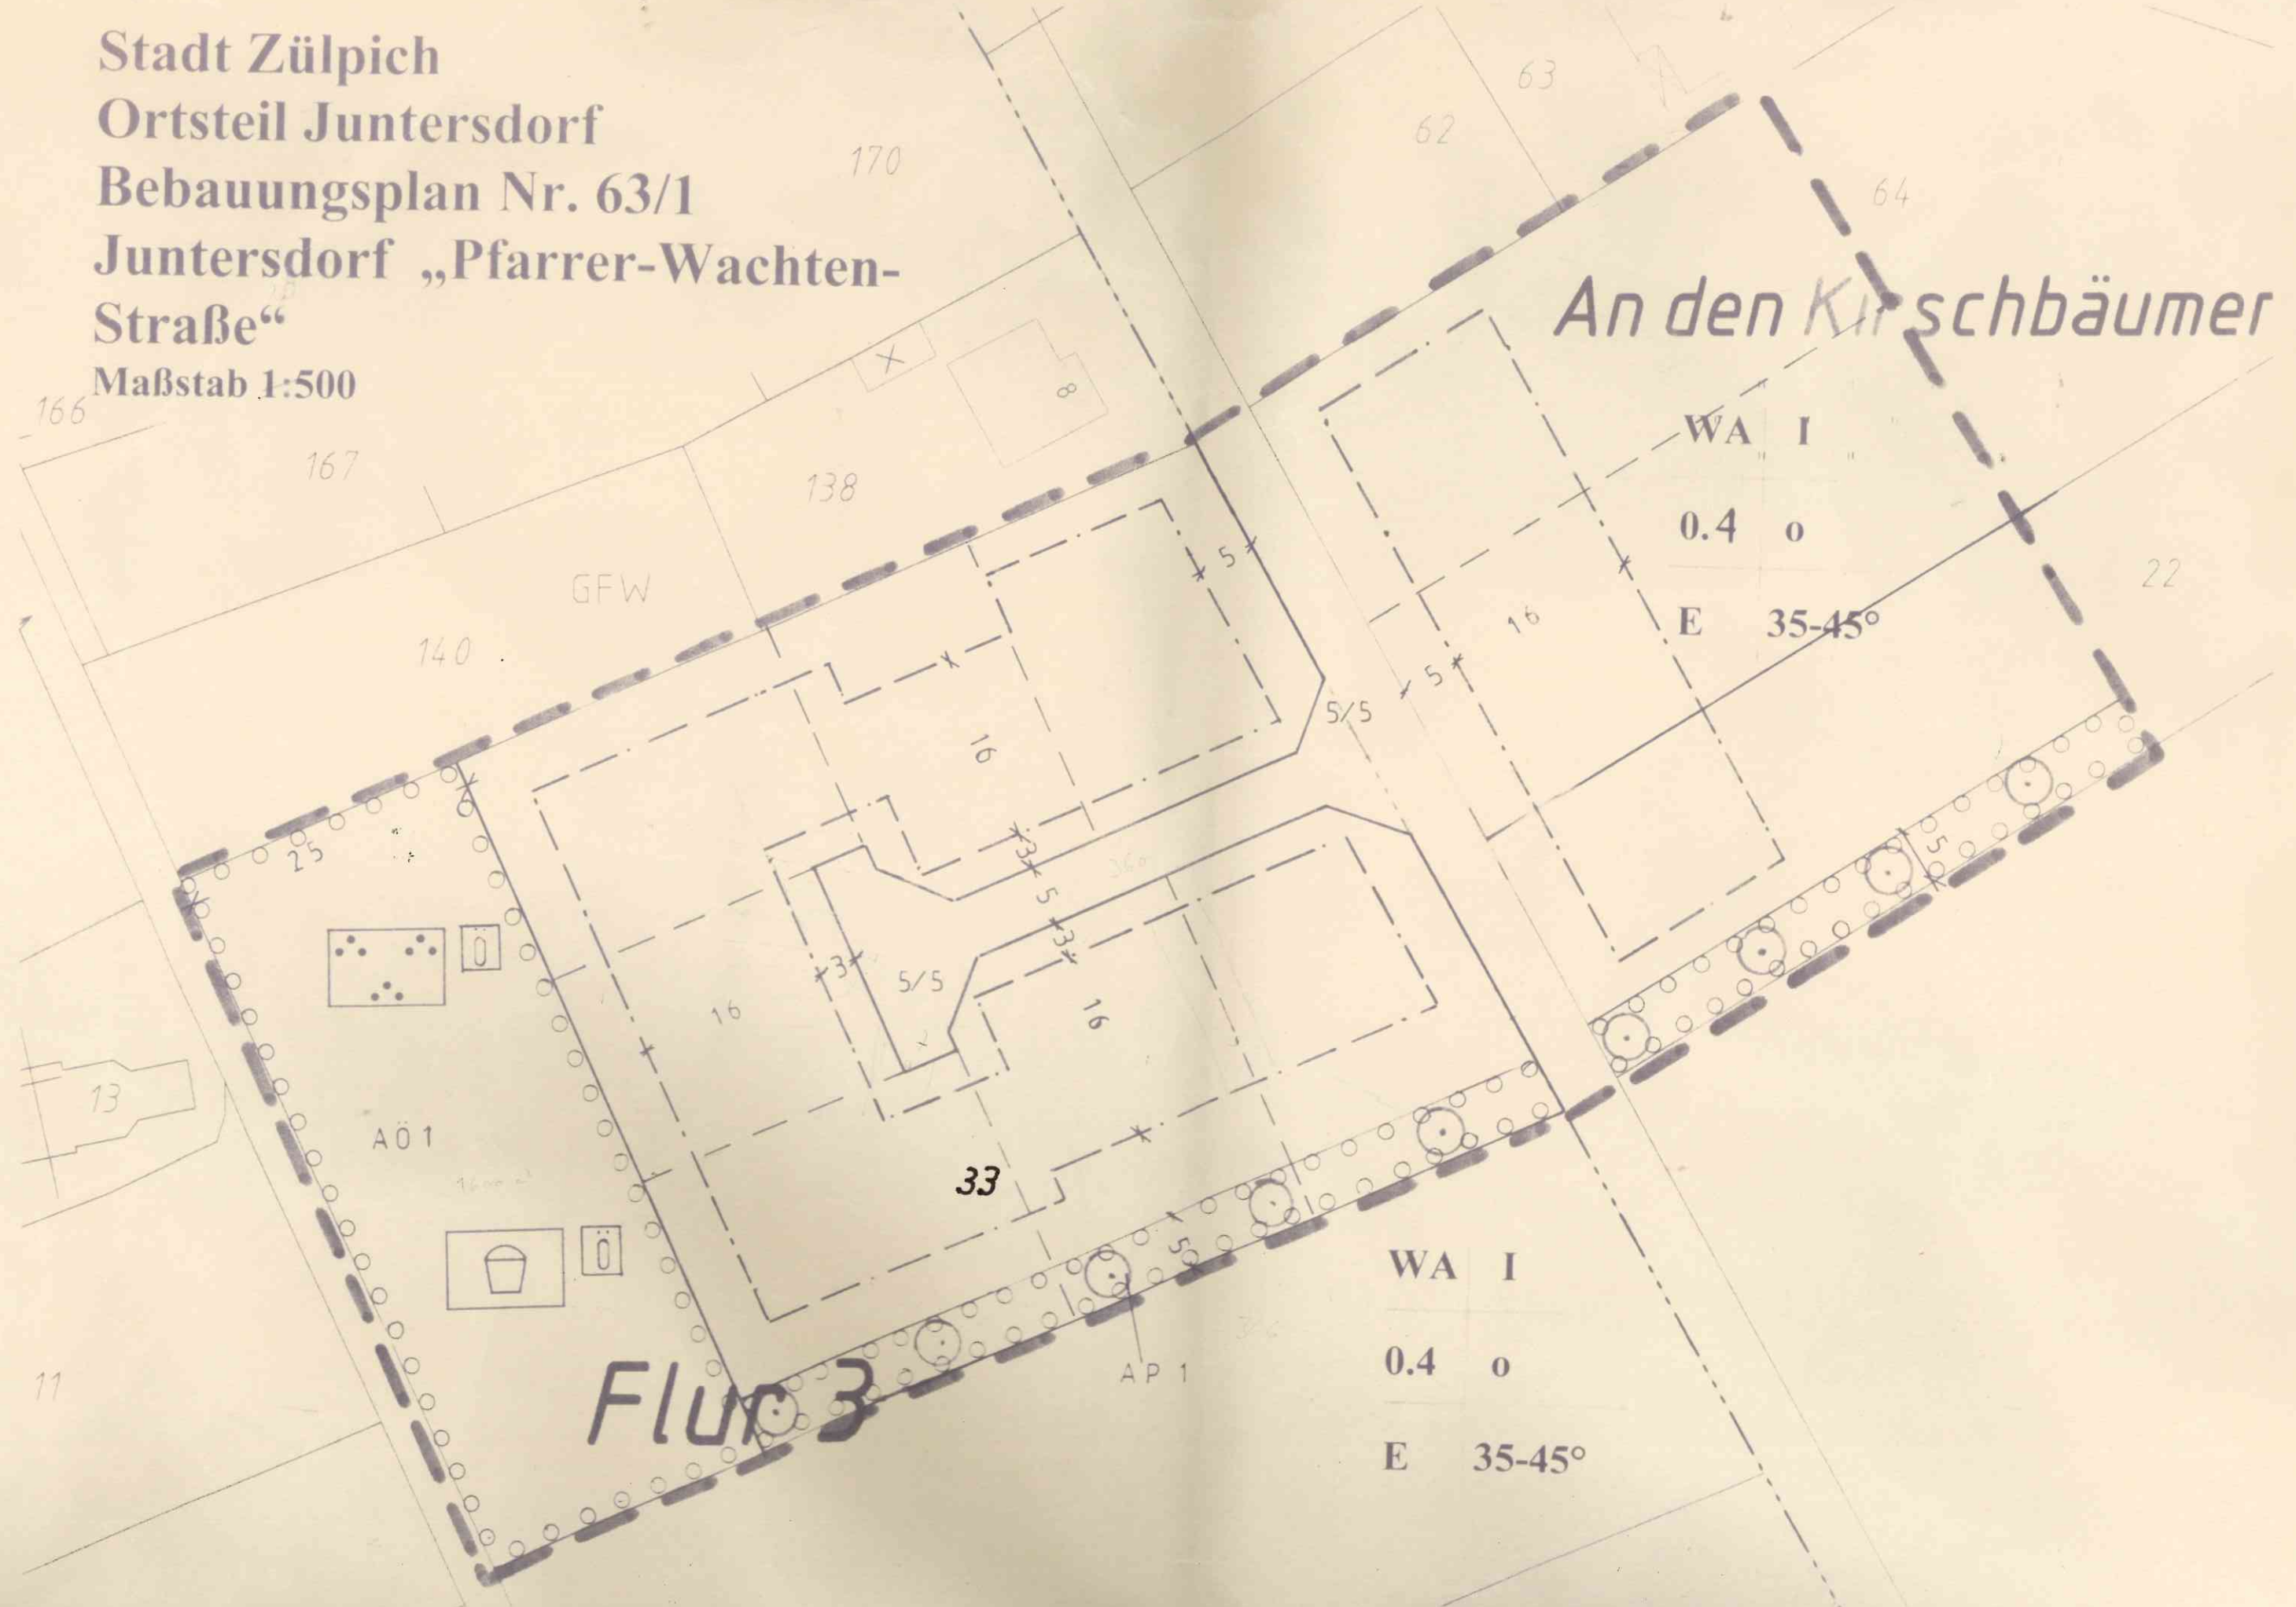

An den Kirchbäumen

WA	I
0.4	o
E	35-45°

WA	I
0.4	o
E	35-45°