


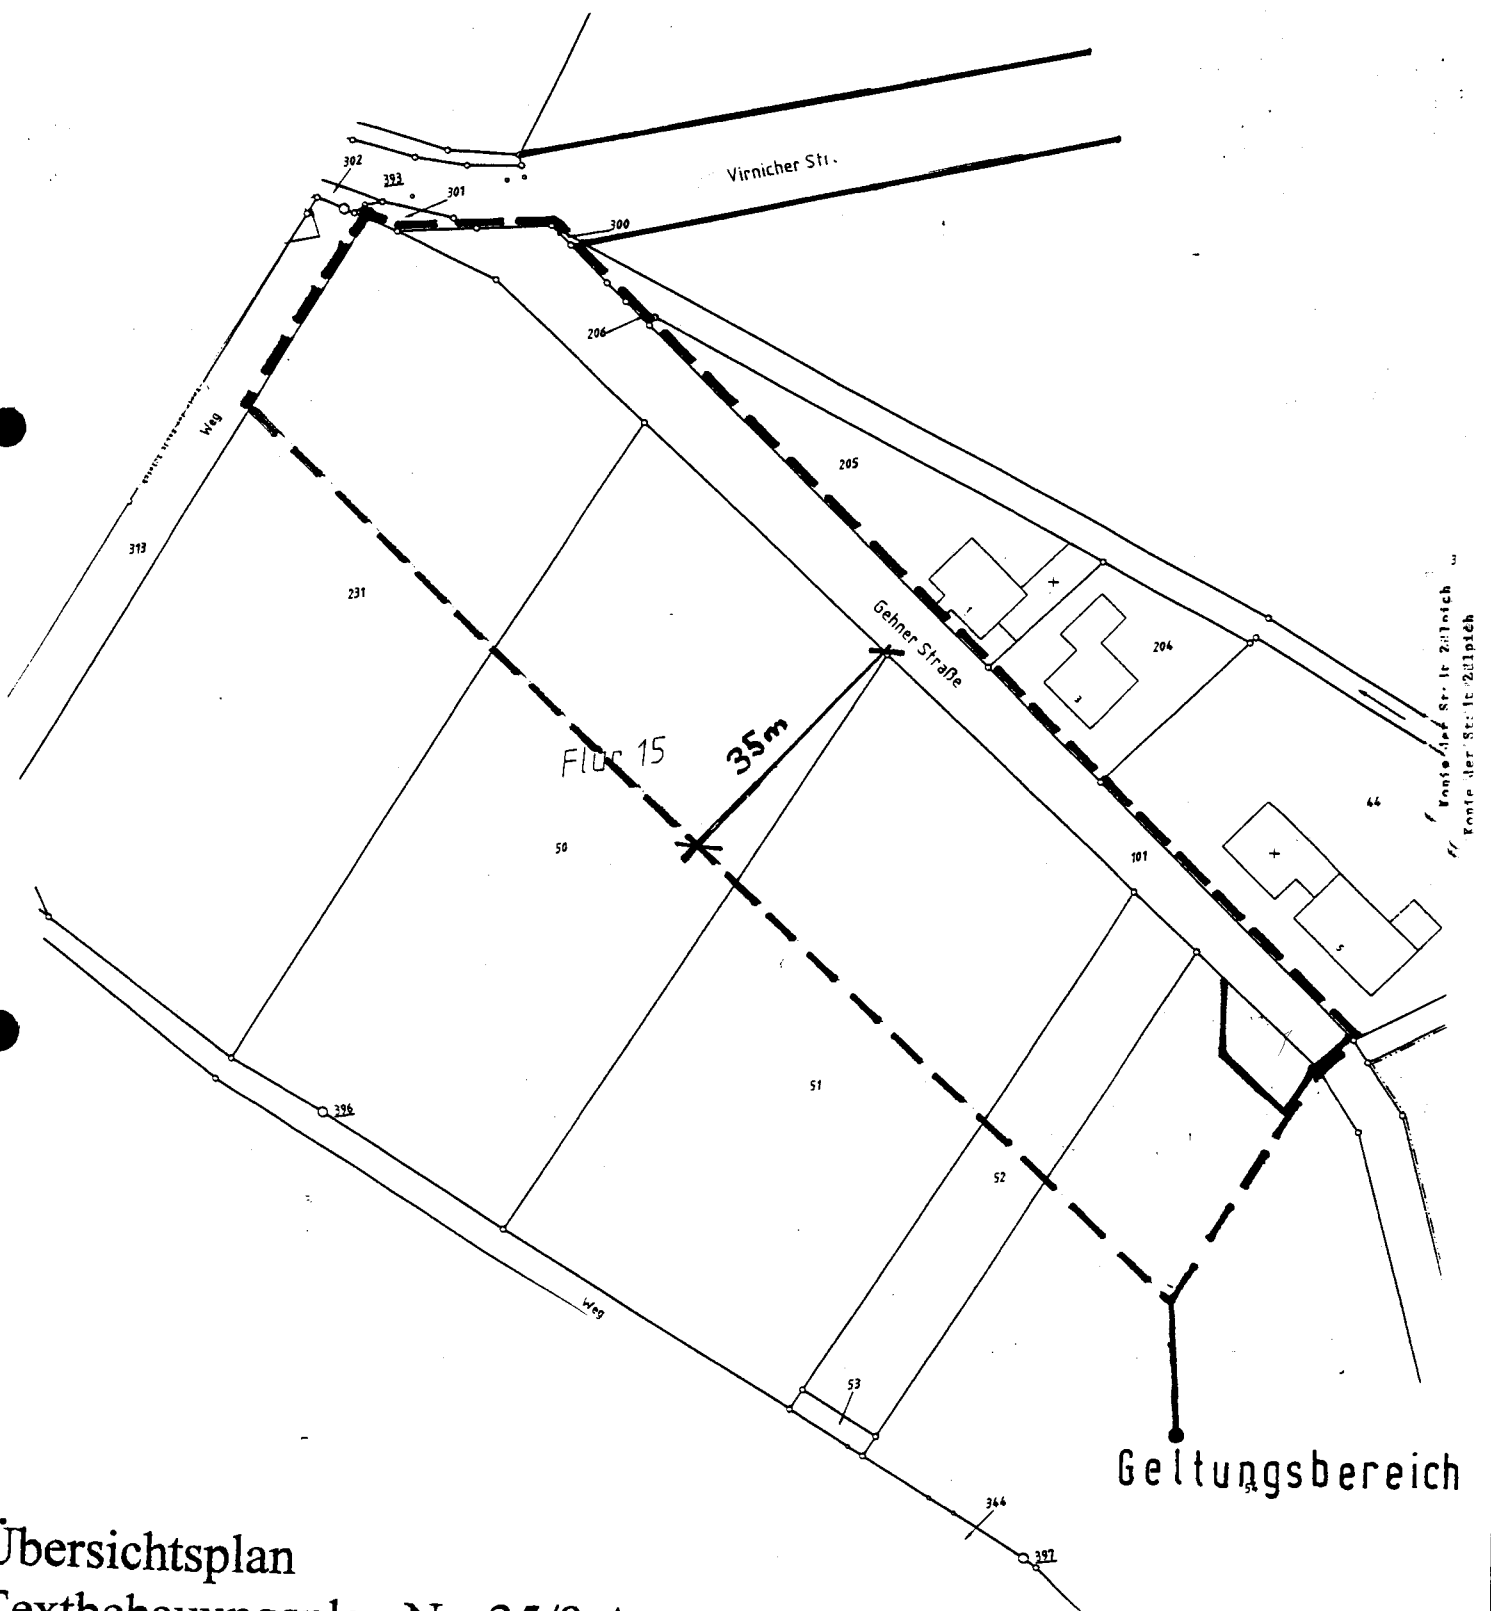

Übersichtsplan
 Textbebauungsplan Nr. 35/9 A
 Schwerfen „Gehner Strasse“
 Maßstab 1:1000