


Auszug aus dem Geoinformationskataster
- Standardauszug -

Maßstab ca. 1 : 1000
Datum : 01.03.2007

GeoServer

Verbandsgebiet
KDVZ
Rhein-Erft-Rur

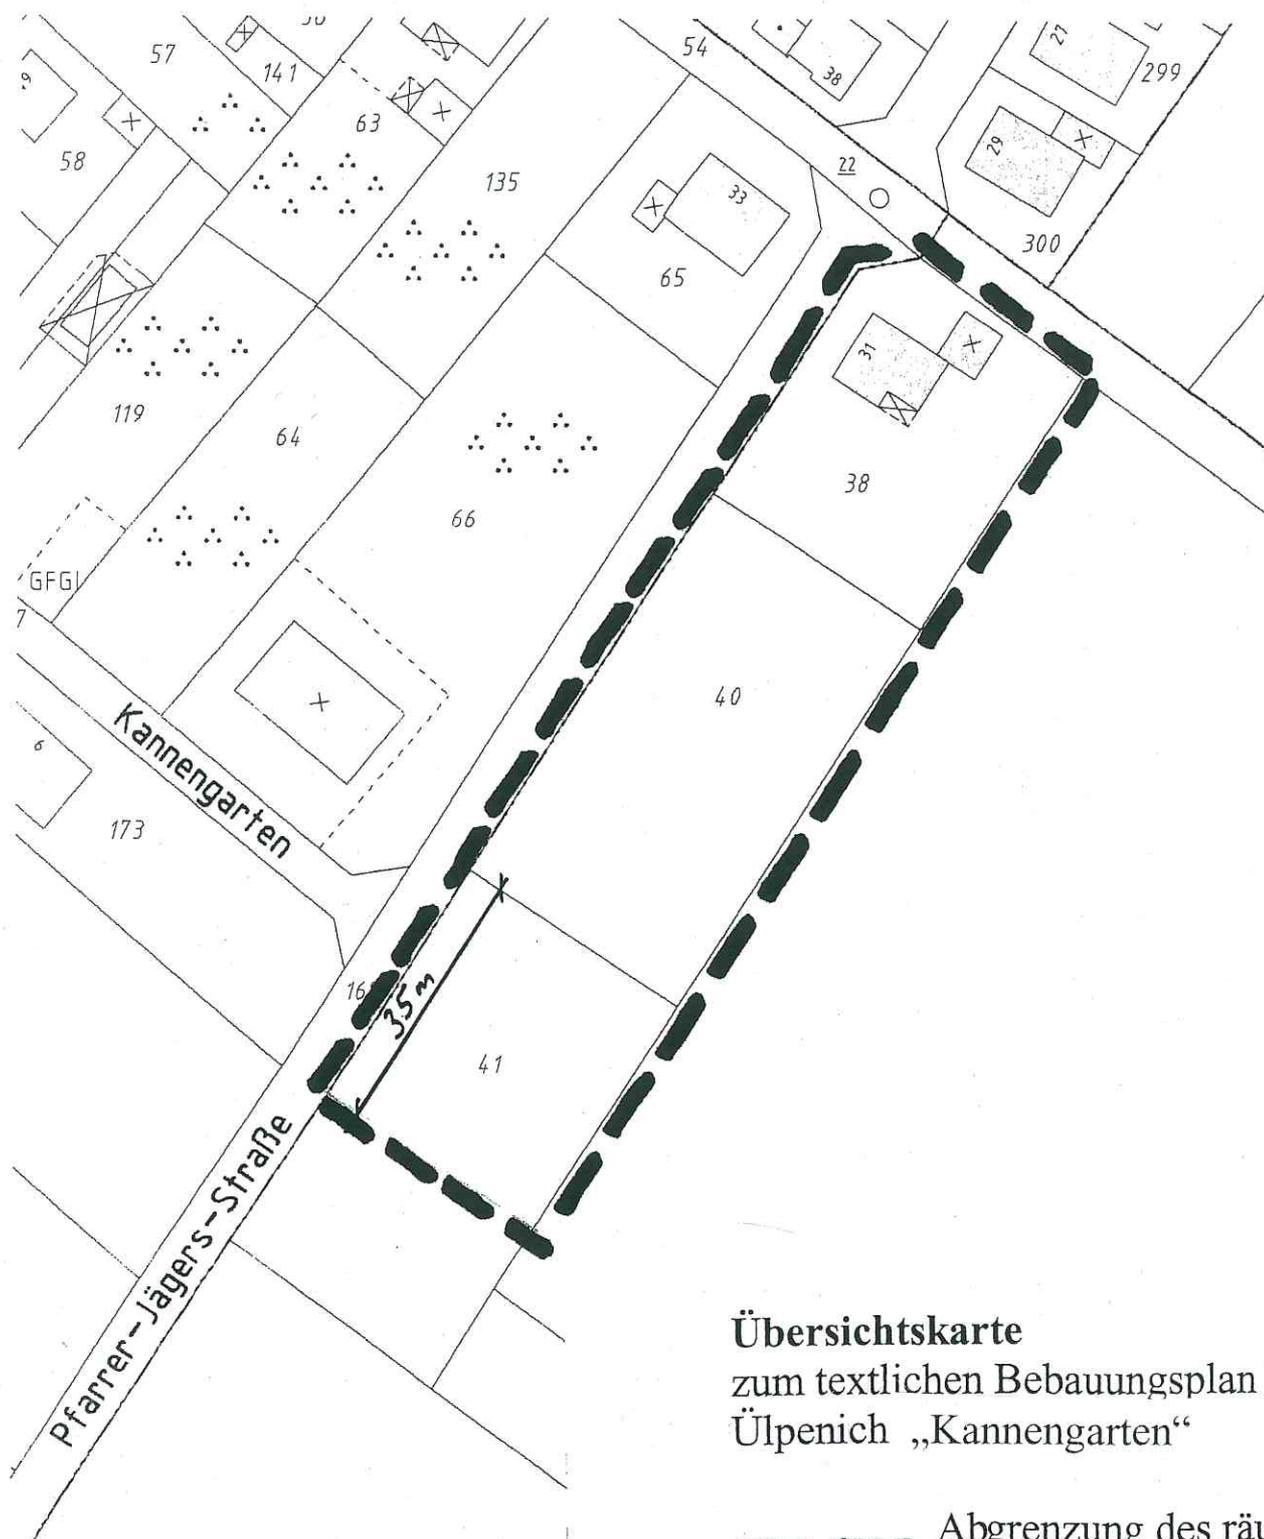

Übersichtskarte

zum textlichen Bebauungsplan Nr. 53/6
Ülpenich „Kannengarten“

 Abgrenzung des räumlichen Geltungsbereichs

*** Dieser Auszug wurde aus einem Inter

M. 1:1000

