



**Bisherige Darstellung: FNP Stadt Zülpich**

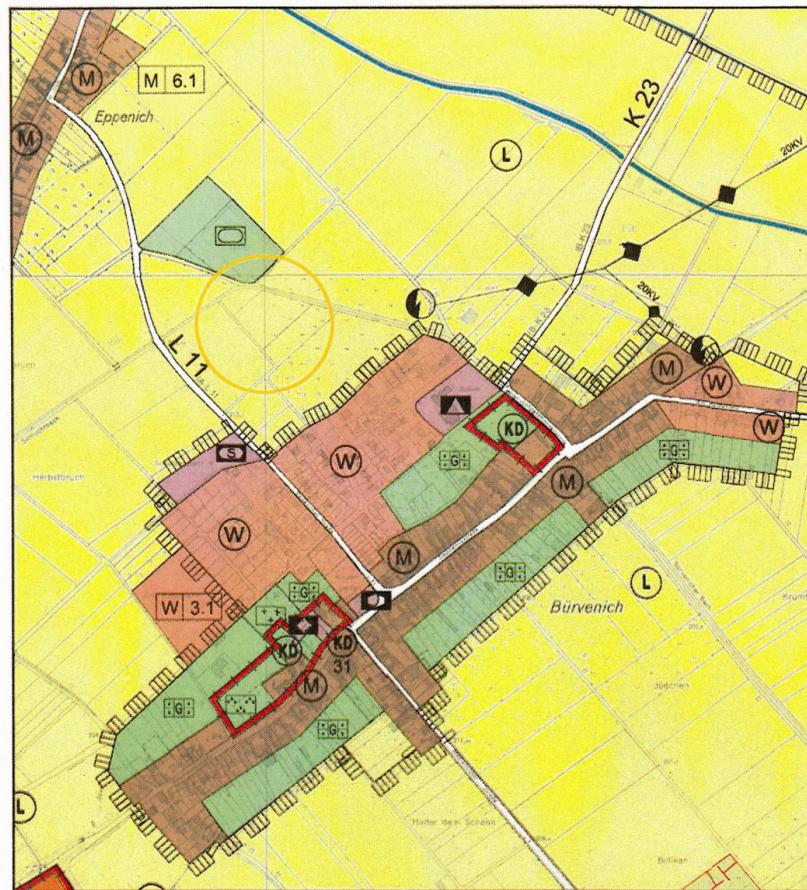

**Geänderte Darstellung: FNP Stadt Zülpich, 15. Änderung**

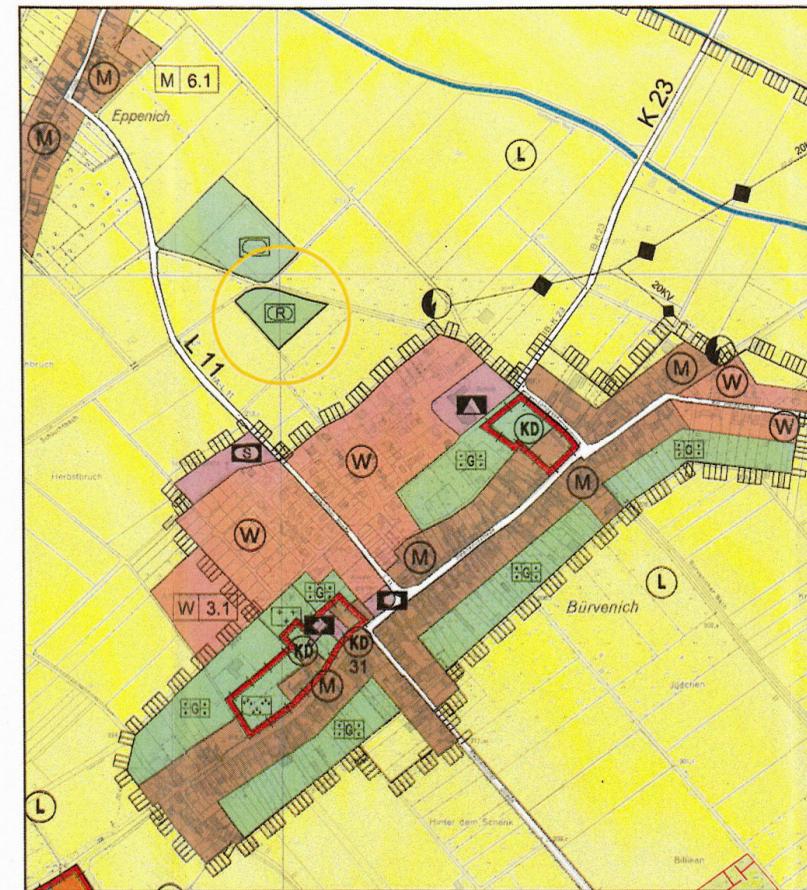


**Planzeichenerklärung**


GRÜNLÄCHEN  
§ 5 Abs. 2 Nr. 5 und Abs. 4 BauGB




Zweckbestimmung Reitplatz

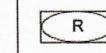

SONSTIGE PLANZEICHEN

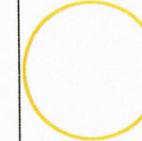

Bereich der 15. Änderung des Flächennutzungsplanes
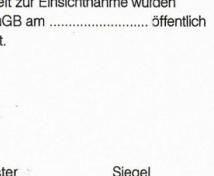
<p><b>RECHTSGRUNDLAGEN</b></p> <ul style="list-style-type: none"> <li>● Baugesetzbuch (BauGB) i.d.F. der Bekanntmachung der Neufassung vom 23.09.2004 (BGBl. I 2004 Nr. 52, S. 2414)</li> <li>● BauNutzungsverordnung (BauNVO) i.d.F. der Bekanntmachung vom 23.01.1990 (BGBl. I S. 132), zuletzt geändert durch Artikel 5 des Gesetzes vom 22.04.1993 (BGBl. I S. 466)</li> <li>● Planzeichenerverordnung (PlanZVO) vom 18.12.1990 (BGBl. I 1991 S. 58), insbesondere die §§ 1 bis 3 sowie DIN 18005</li> </ul> <p>Die Rechtsgrundlagen gelten in der zum Zeitpunkt des Beschlusses gültigen Fassung.</p>	<p><b>AUFSTELLUNGSBESCHLUSS</b></p> <p>Dieser Plan wurde gem. § 2 (1) BauGB durch Beschluss des Ausschusses für Stadtentwicklung der Stadt Zülpich vom 07.07.2011 aufgestellt.</p> <p>Zülpich, den 29.05.2012</p> <p>Der Bürgermeister </p>	<p><b>FRÜHZEITIGE ÖFFENTLICHKEITSBETEILUNG</b></p> <p>Die frühzeitige Öffentlichkeitsbeteiligung gem. § 3 (1) BauGB wurde am 05.08.2011 ortsüblich bekannt gemacht. Die öffentliche Darlegung und Anhörung gem. § 3 (4) BauGB hat vom 12.09. bis einschl. 14.10.2011 durch Auslegung stattgefunden.</p> <p>Zülpich, den 29.05.2012</p> <p>Der Bürgermeister </p>	<p><b>ÖFFENTLICHE AUSLEGUNG</b></p> <p>Der Ausschuss für Stadtentwicklung hat am 29.11.2011 die öffentliche Auslegung beschlossen. Die öffentliche Auslegung gem. § 3 (2) BauGB dieses Planes nebst Begründung wurde am 16.12.2011 ortsüblich bekannt gemacht und erfolgte in der Zeit vom 02.01. bis einschl. 02.02.2012. Die Behörden wurden gem. § 4 (2) BauGB mit Schreiben vom 23.12.2011 benachrichtigt.</p> <p>Zülpich, den 29.05.2012</p> <p>Der Bürgermeister </p>	<p><b>GENEHMIGUNG</b></p> <p>Dieser Plan wurde gem. § 6 BauGB am 11.12.12 genehmigt. Zu diesem Plan gehört die Verfügung vom 11.12.12</p> <p>Köln, den 11.12.12</p> <p>Die Bezirksregierung </p>
	<p><b>BEKANNTMACHUNG DES AUFSTELLUNGSBESCHLUSSES</b></p> <p>Der Aufstellungsbeschluss des Ausschusses für Stadtentwicklung vom 07.07.2011 wurde gem. § 2 (1) BauGB am 05.08.2011 ortsüblich bekannt gemacht.</p> <p>Zülpich, den 29.05.2012</p> <p>Der Bürgermeister </p>	<p><b>FRÜHZEITIGE BEHÖRDENBETEILUNG</b></p> <p>Die in Betracht kommenden Behörden wurden gem. § 4 (1) BauGB mit Schreiben vom 09.09.2011 in der Zeit vom 12.09. bis einschl. 14.10.2011 an der FNP-Änderung beteiligt.</p> <p>Zülpich, den 29.05.2012</p> <p>Der Bürgermeister </p>	<p><b>BESCHLUSS</b></p> <p>Der Rat der Stadt Zülpich hat am 26.04.2012 die Flächennutzungsplan-Änderung beschlossen einschließlich der Begründung.</p> <p>Zülpich, den 29.05.2012</p> <p>Der Bürgermeister </p>	<p><b>BEKANNTMACHUNG DER GENEHMIGUNG</b></p> <p>Die Genehmigung des Flächennutzungsplanes sowie Ort und Zeit zur Einsichtnahme wurden gem. § 6 (5) BauGB am ..... öffentlich bekannt gemacht.</p> <p>Zülpich, den</p> <p>Der Bürgermeister </p>

**STADT ZÜLPICH**

**15. ÄNDERUNG FLÄCHENNUTZUNGSPLAN Reitbahn Bürvenich**

Maßstab 1 : 10.000 Stand 29.05.2012

