




Flurstück: 550
Flur: 7
Gemarkung: Sinzenich
Mühlenhostert, Zülpich

Erstellt: 27.06.2016
Zeichen:

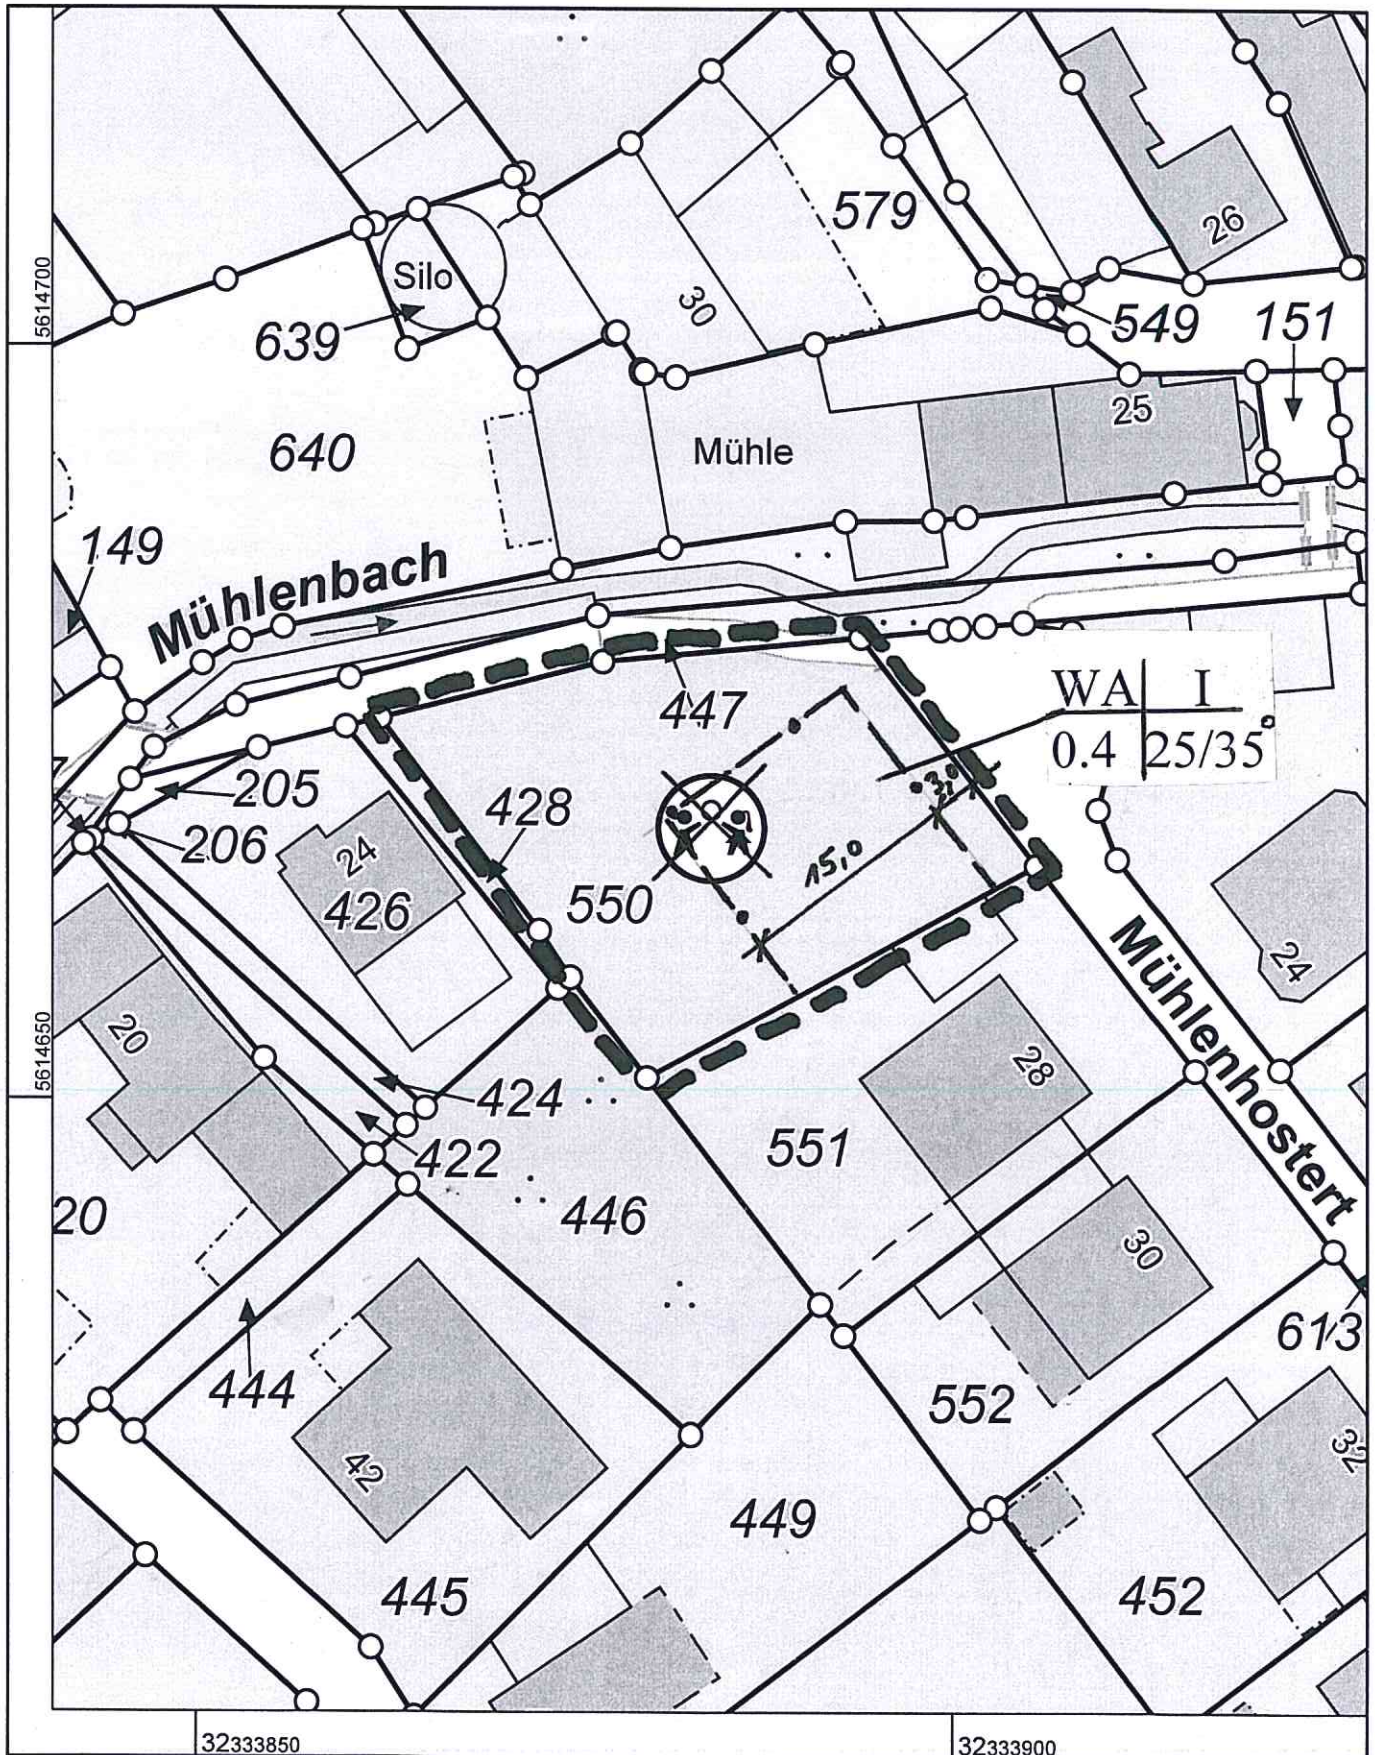

Maßstab 1 : 500

Gefertigt im Auftrag des Kreises Euskirchen durch: Zülpich, Markt 21, 53909 Zülpich

© Kreis Euskirchen