


Bebauungsplan Nr. 53/2 A
Ülpnich-West
1. Änderung

Geltungsbereich 1. Änderung

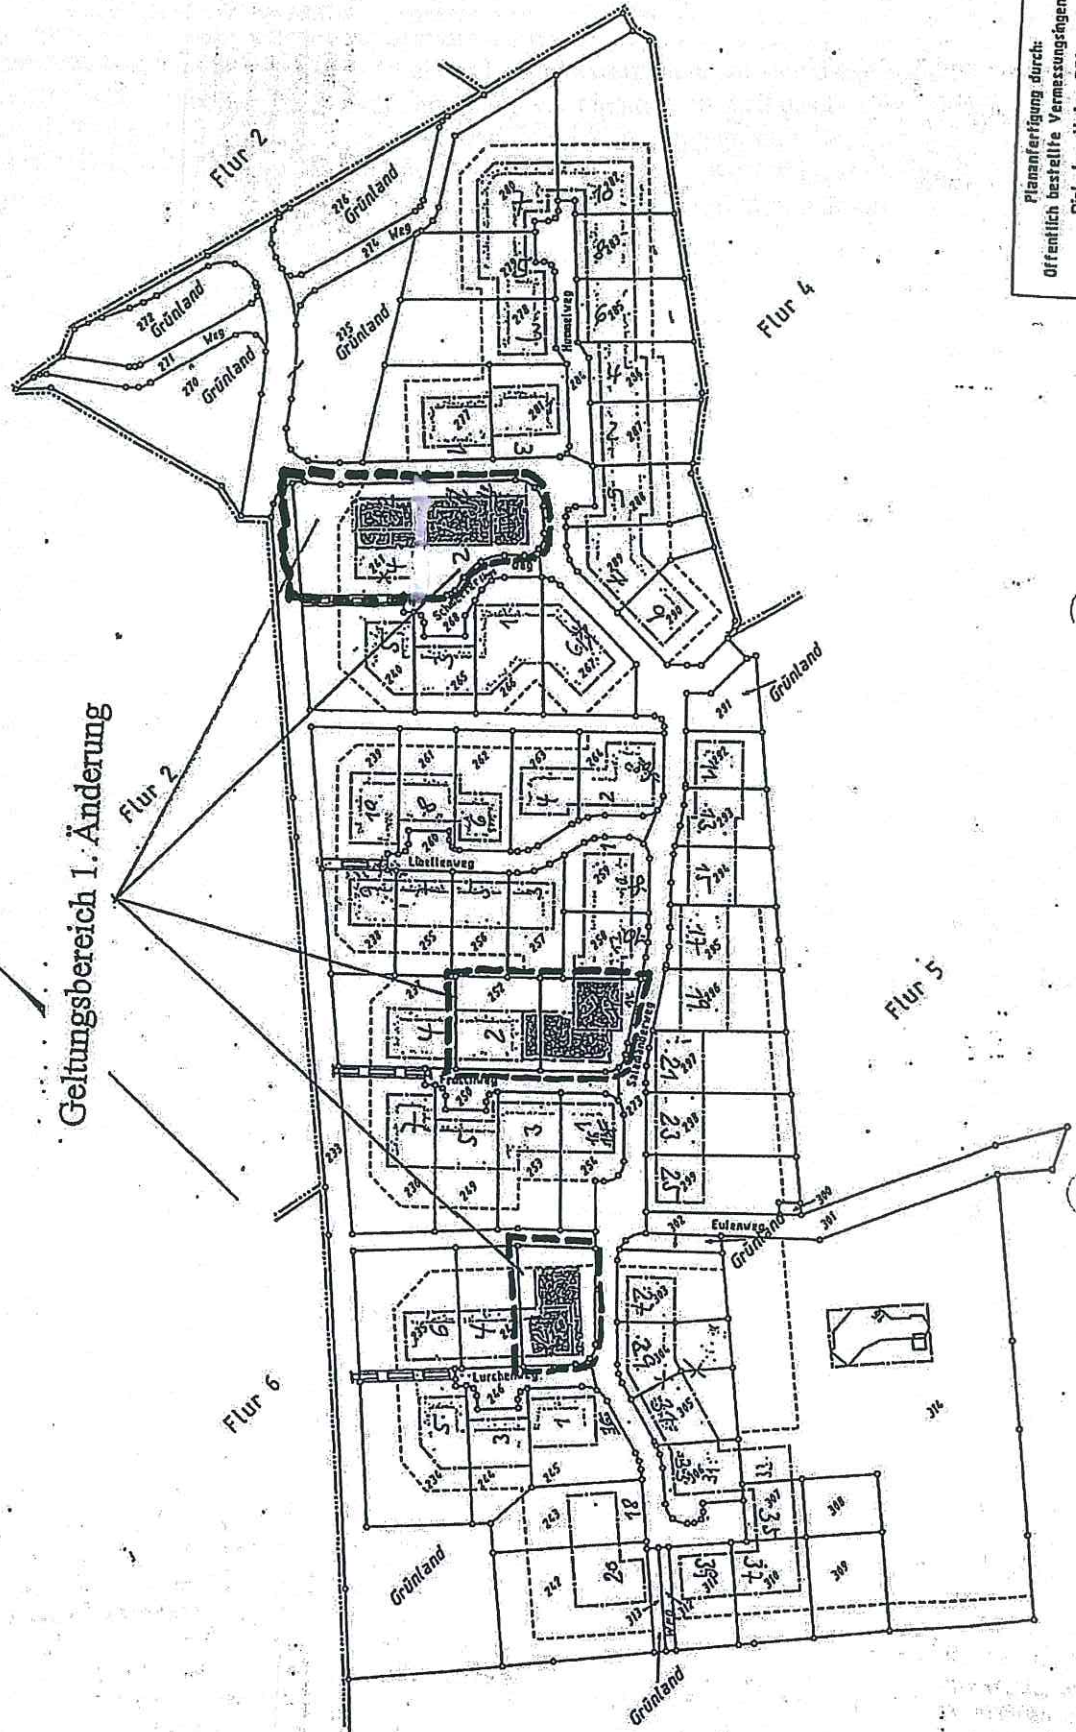

Planunterfertigung durch:
Öffentlich bestellte Vermessungsingenieure
Dipl.-Ing. Heinz Rütz
Dipl.-Ing. Frank Diefenbach
Ahnstraße 54, 53945 Blankenheim
Tel.: 02449/9525-0 FAX: 02449/9525-90

44